

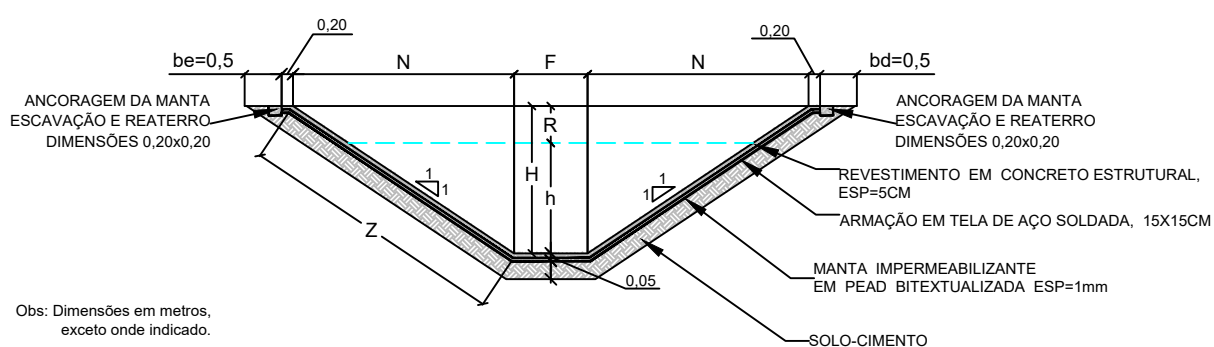


NOTAS:
1 - MEDIDAS, COORDENADAS E ELEVAÇÕES EM METRO.


SEÇÃO TIPO CANAL CLII-3

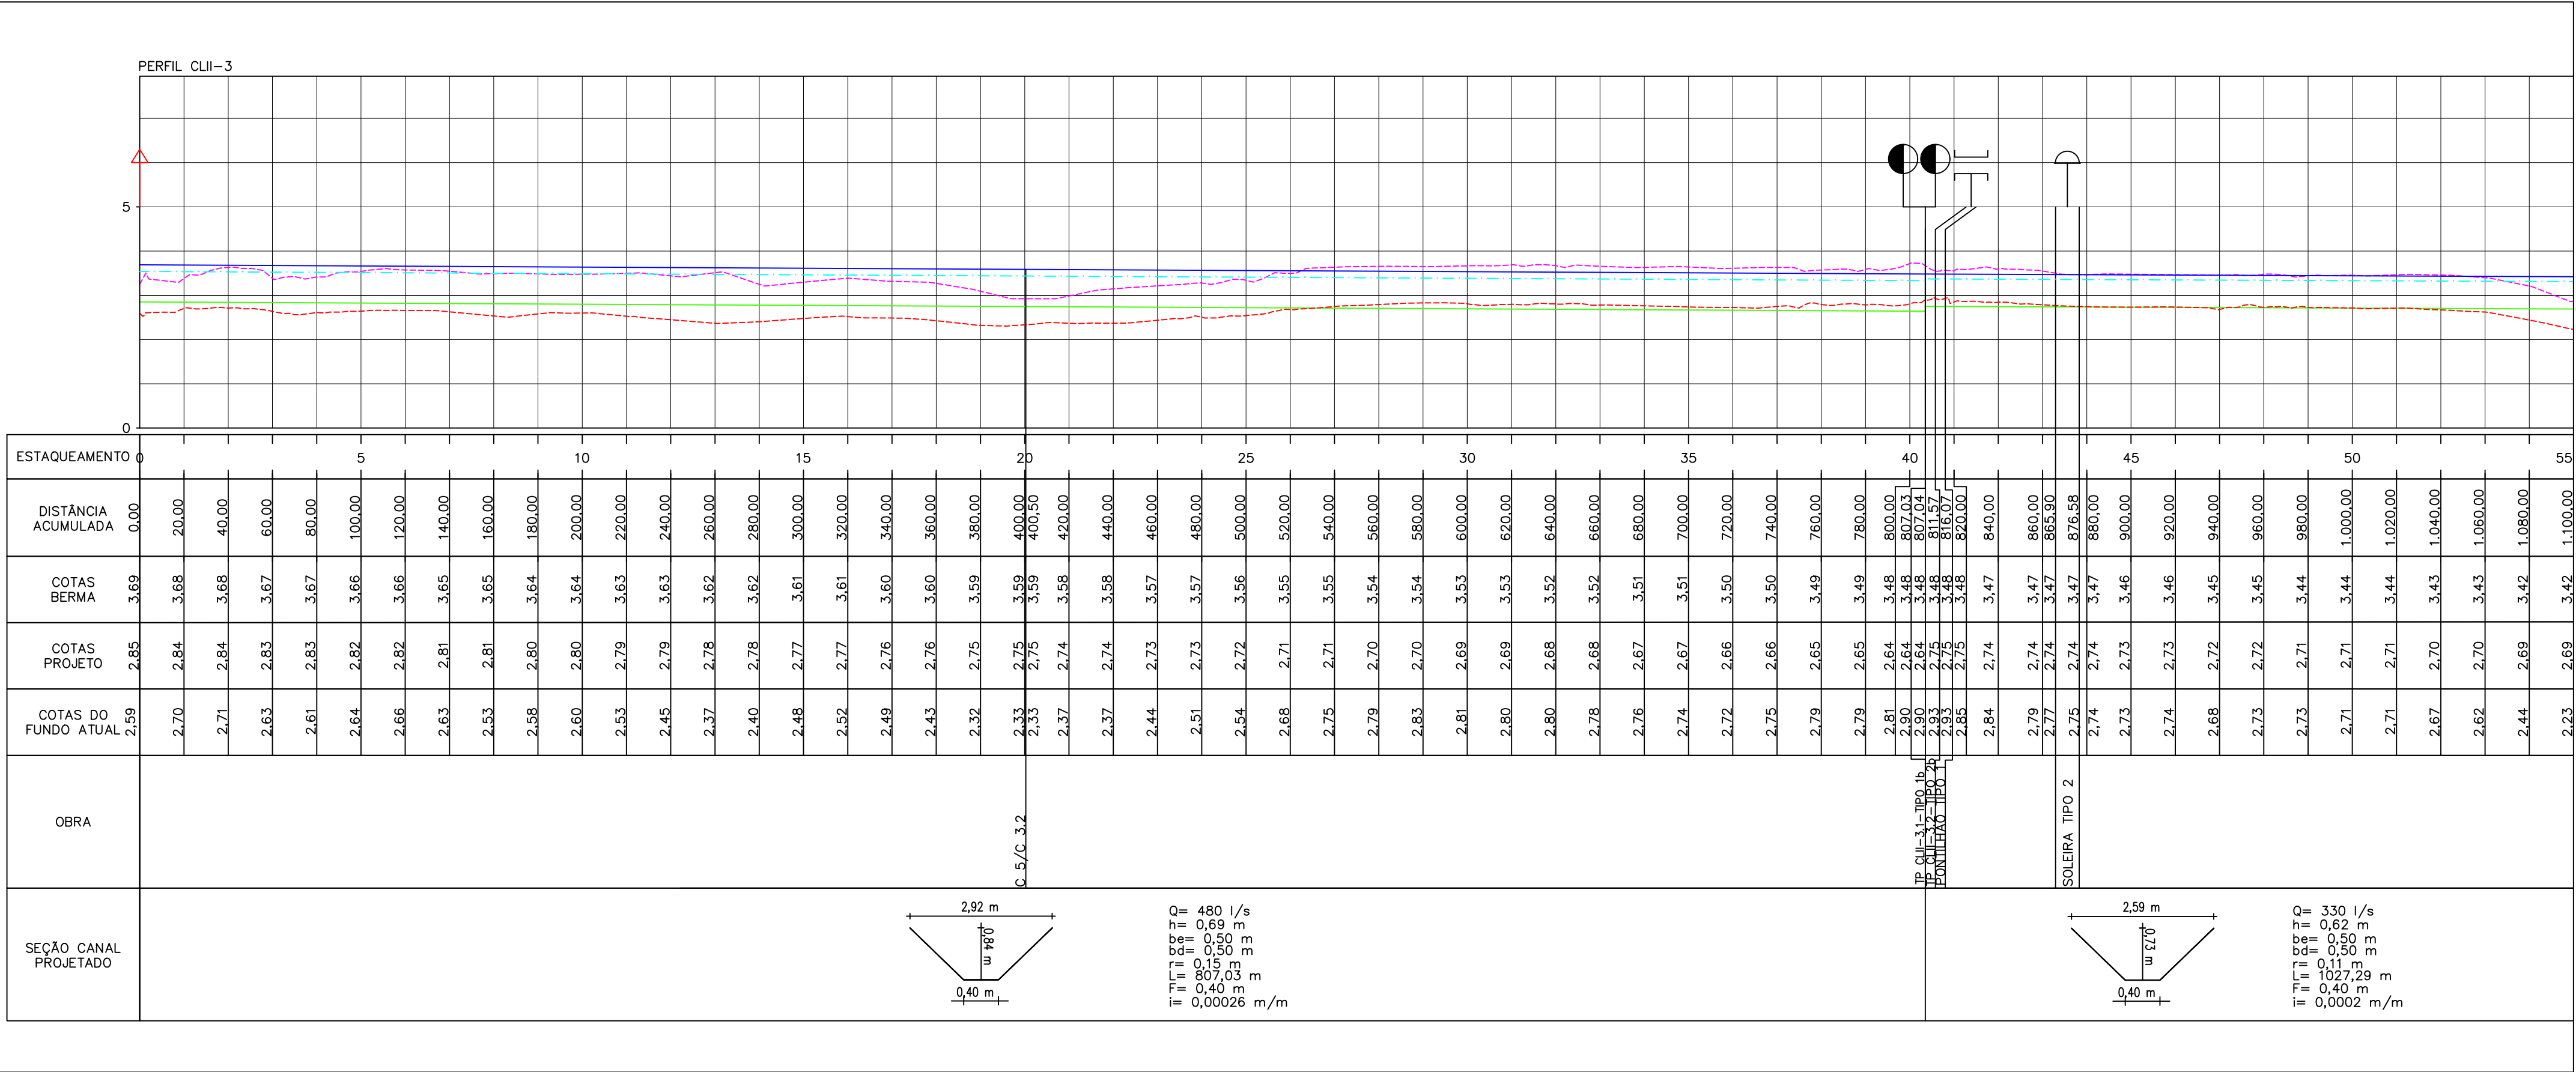

CONVENÇÕES:

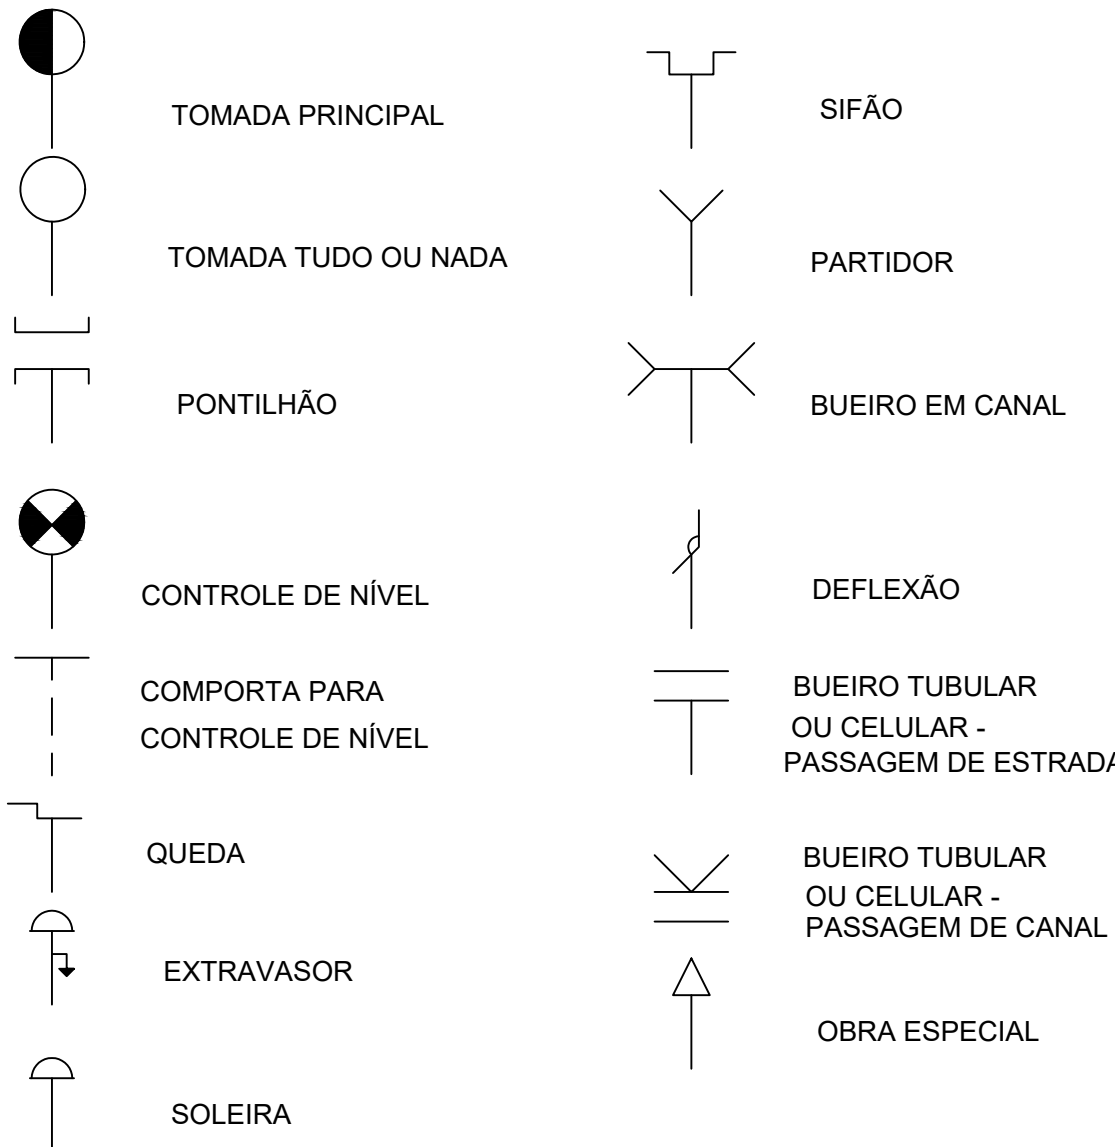

PERFIL
ESCALA H=1:2000
V=1:100

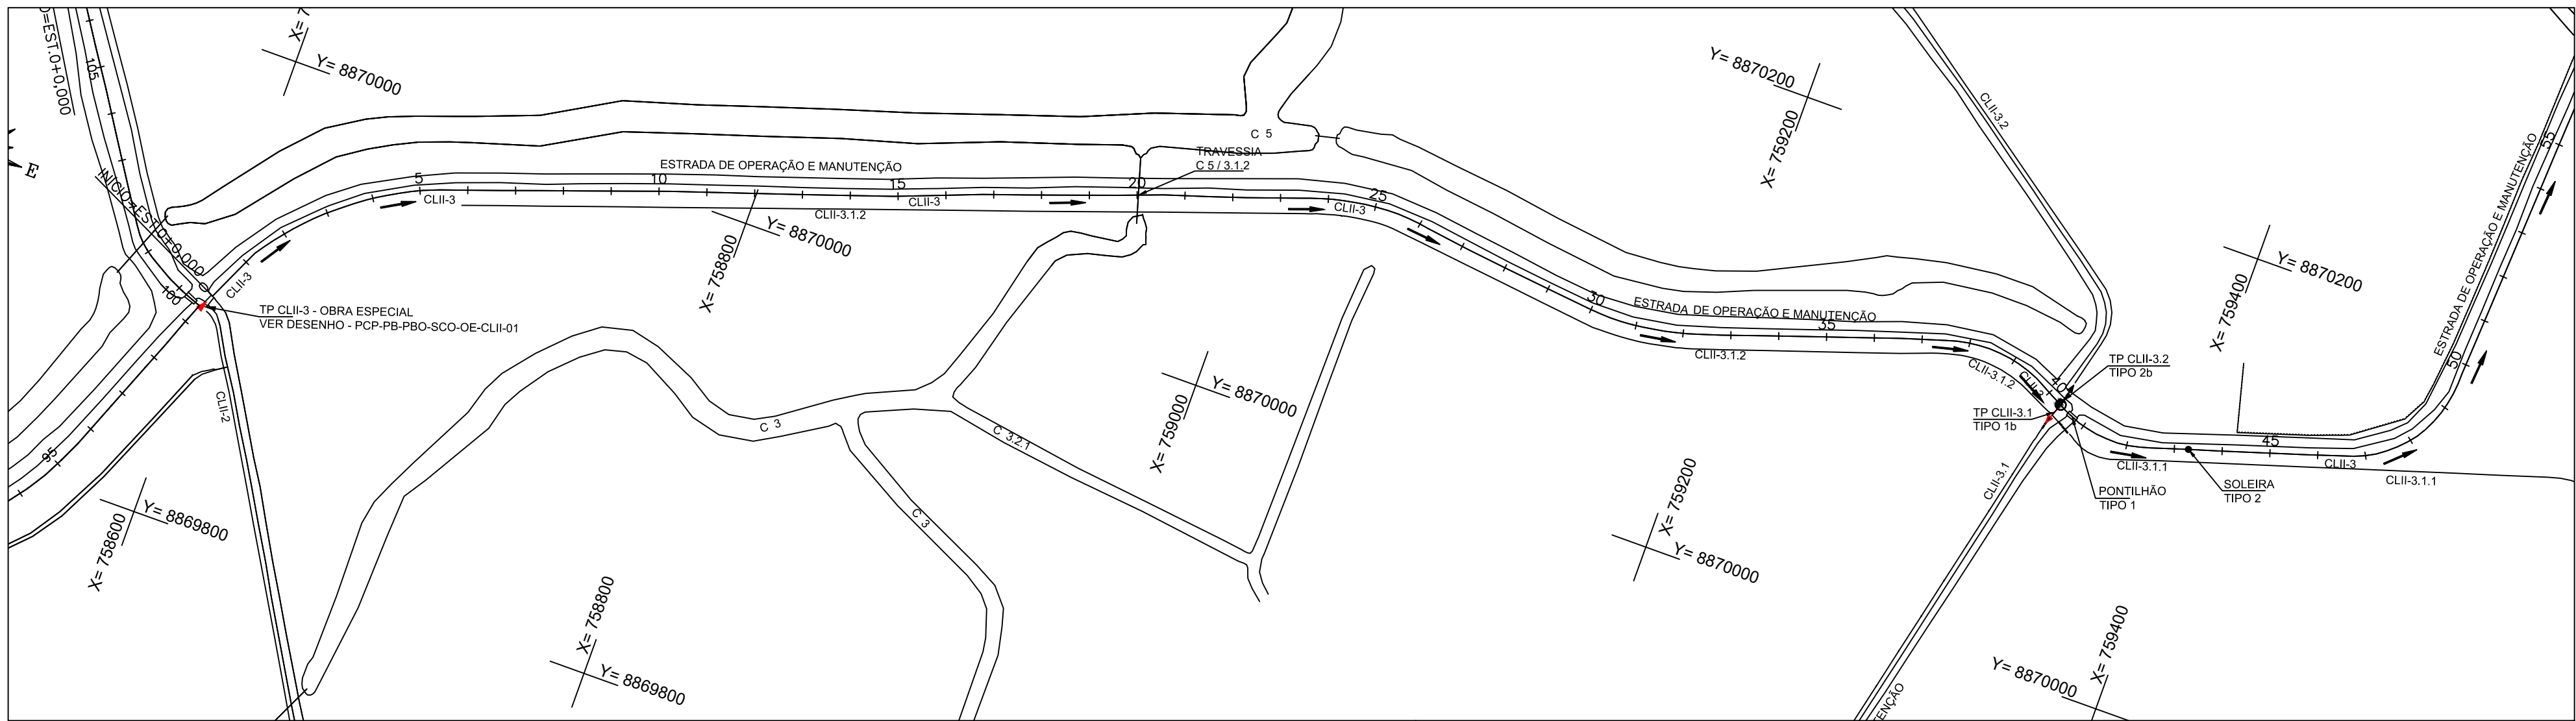

PLANTA
ESCALA 1:2000

LEGENDA		RESPONSÁVEIS TÉCNICOS				REVISÃO		DESENHO DE REFERÊNCIA		VISTO E ACEITO		REVISÃO		DESENHO		FOLHA	
---	BERMA EXISTENTE	PROFISSIONAL	TÍTULO PROFISSIONAL	RPN	RESPONSABILIDADE	ART	Nº	DATA	DESCRIÇÃO	EXECUTADO POR	APROVADO POR	ACEITO	DATA	TÍTULO	NÚMERO	ANALISADO	DATA
---	BERMA PROJETADA	ELIAR TORRES FREIRE	ENGENHEIRO AGRÔNOMO	1408463-2	COORDENAÇÃO GERAL - AMBIMONTENIMENTO HORTALÍCOLA	AL2019010427	1	06/2018	REVISÃO 0								
---	FUNDO EXISTENTE	CO MANTOUL	ENGENHEIRO CIVIL	26191711-0	PROJETO DE REVESTIMENTO - COMPORTAS - QUANTITATIVOS	AL2019010251	2	10/2017	REVISÃO 1								
---	FUNDO PROJETADO	JULIO CARLOS DE SOUZA	ENGENHEIRO AGRÔNOMO	14148964-0	LANÇAMENTO TRACADO - CÁLCULO VOLUME ESCAVAÇÃO	AL2019080979	3	03/2018	REVISÃO 2 - RESPONSABILIDADE TÉCNICA								
---	NÍVEL DA ÁGUA NO CANAL (PROJETADO)	ELIAR RESENDE CERQUEIRA	ENGENHEIRO CIVIL	14037392-4	PROJETO DE REVESTIMENTO - ESPECIFICAÇÕES TÉCNICAS	AL2019010251											
---	TOMADA QUADRA HIDRÁULICA																
---	TOMADA PRINCIPAL																
---	SENTIDO DO FLUXO																
										VISTO E ACEITO		REVISÃO		DESENHO		FOLHA	
										ESTA ACEITAÇÃO NÃO ISENTA A CONTRATADA DAS RESPONSABILIDADES E OBRIGAÇÕES CONTIDAS NO CONTRATO		ANALISADO		INDICADA		01/03	
										VISTO		F		06/2018		01/03	

CODEVASF
COMPANHIA DE DESENVOLVIMENTO DOS VALES DO SÃO FRANCISCO E DO PARNAÍBA
5ª SUPERINTENDÊNCIA REGIONAL

PERÍMETRO IRRIGADO BOACICA
SISTEMA DE CONDUÇÃO
PLANTA PERFIL LONGITUDINAL - CANAL
CLII-3 - ESTAÇÃO 0+000 A 5+000

REVISÃO: F

DATA: 06/2018


ESCALA: INDICADA

DESENHO: PCP-PB-PBO-SCO-PP-CLII-3-01


FOLHA: 01/03

Plena
Consultoria e Projetos

Rua Vinte e Nove de Abril nº 428 - Sala 507
Bairro Santo Antônio - Belo Horizonte - MG
CEP: 31220-105 | Fone: (31) 3088-0077
plena@plena.com.br

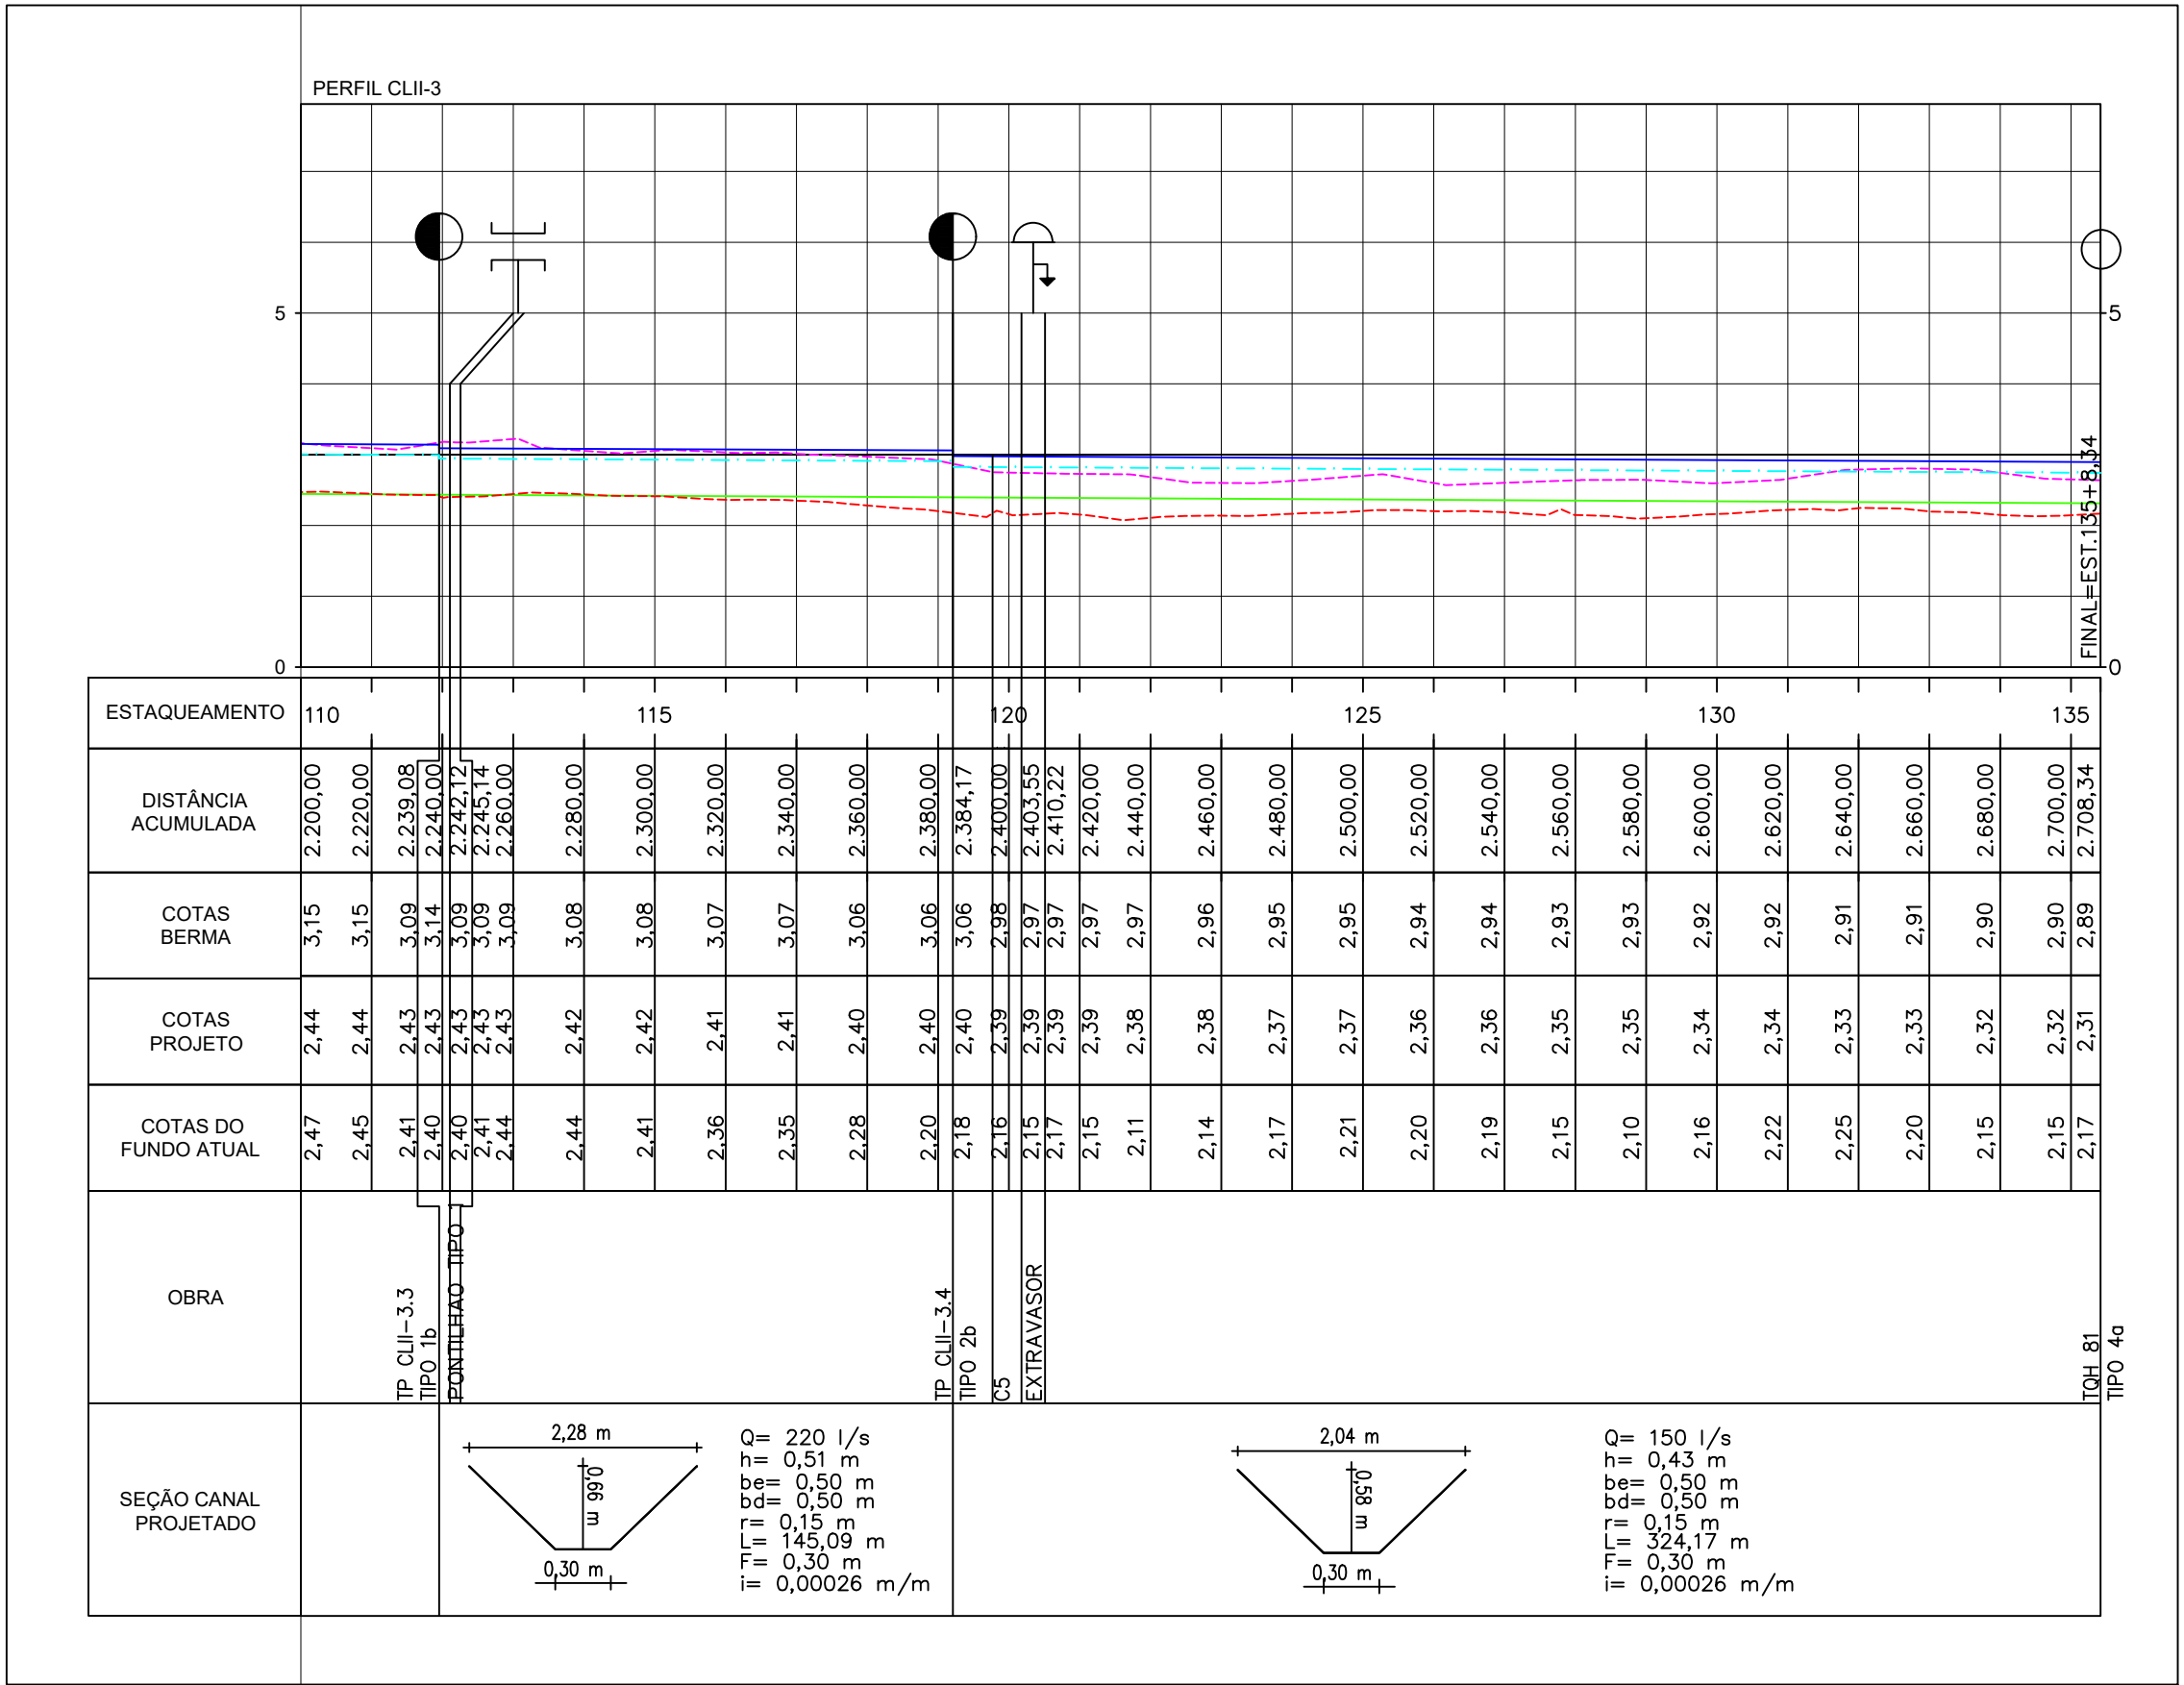


PERFIL
ESCALA H=1:2000
V=1:100

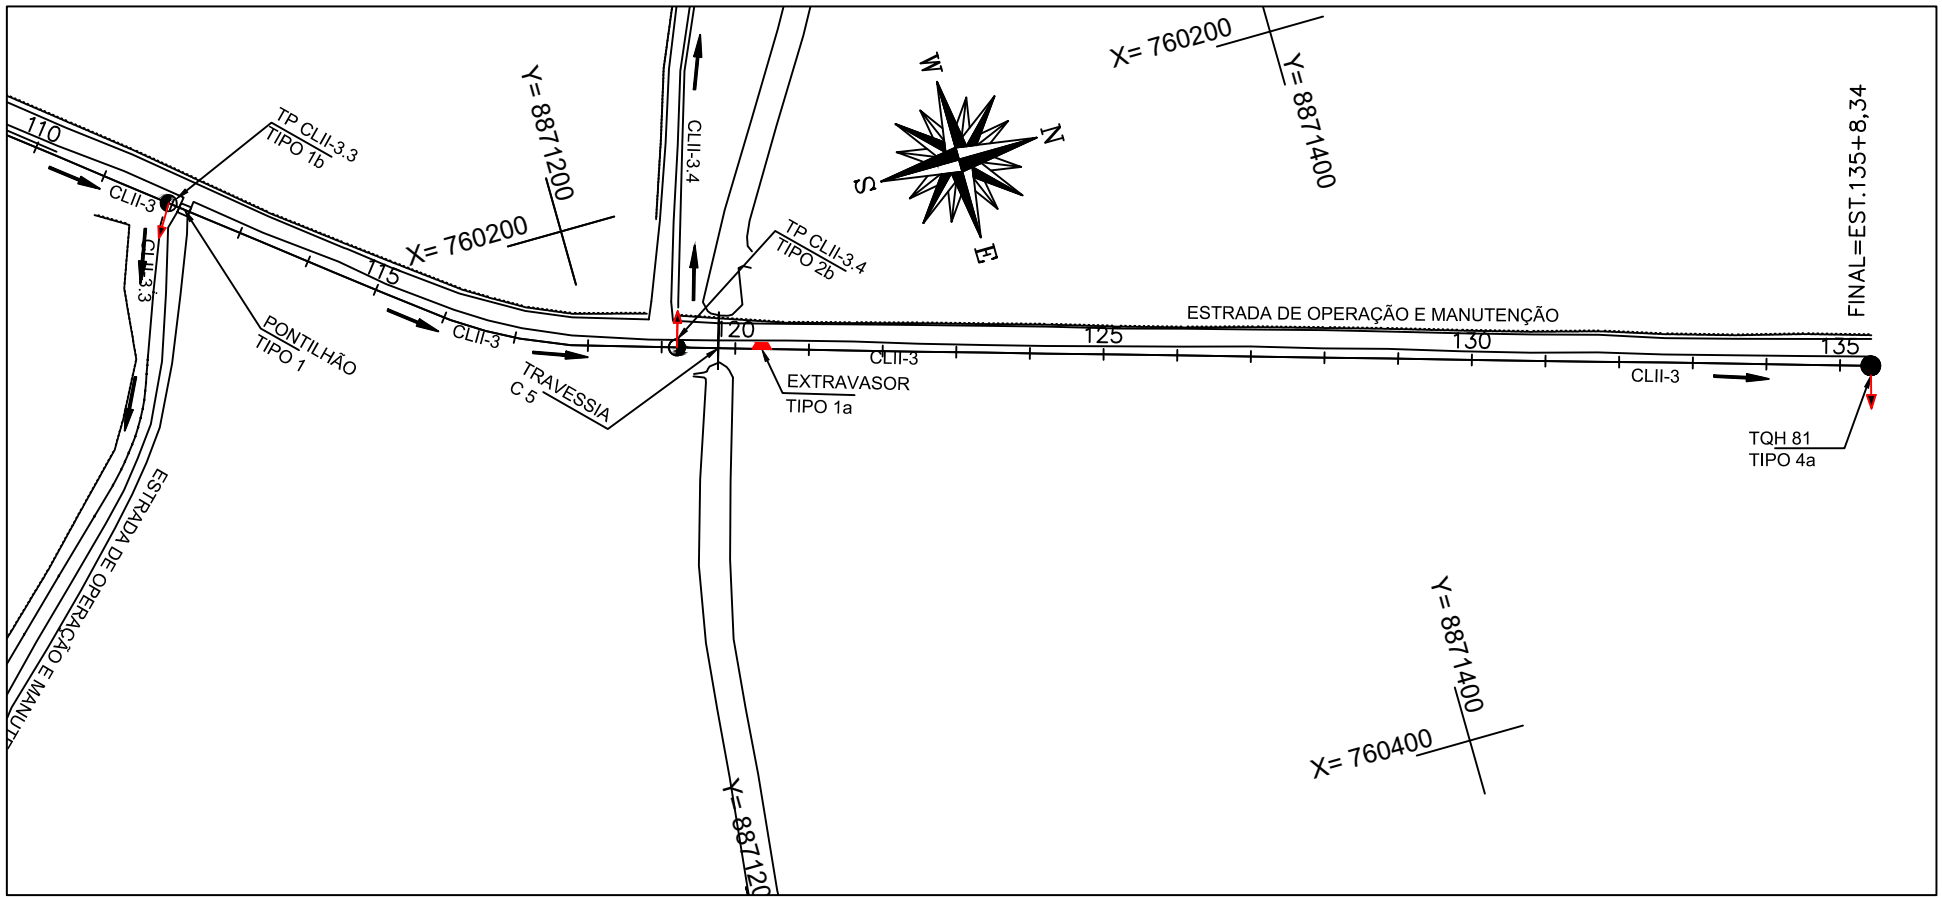


PLANTA
ESCALA 1:2000

NOTAS:
1 - MEDIDAS, COORDENADAS E ELEVÇÕES EM METRO.

SEÇÃO TIPO CANAL CLII-3

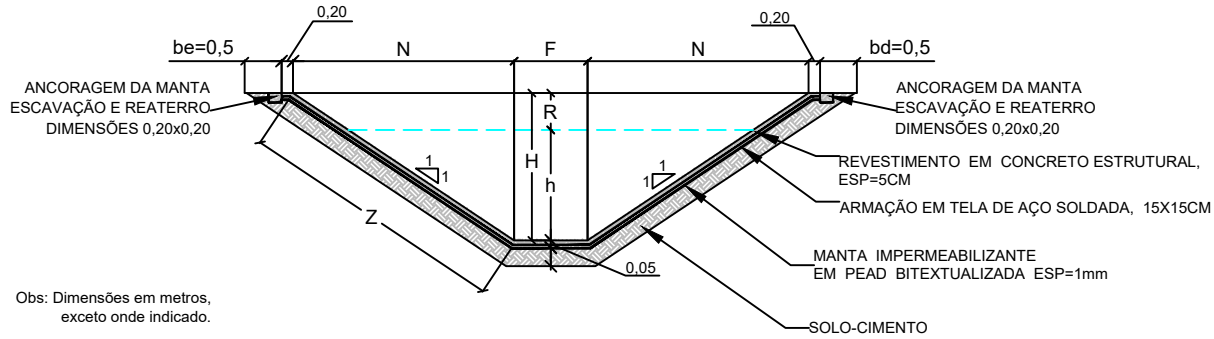


CONVENÇÕES:


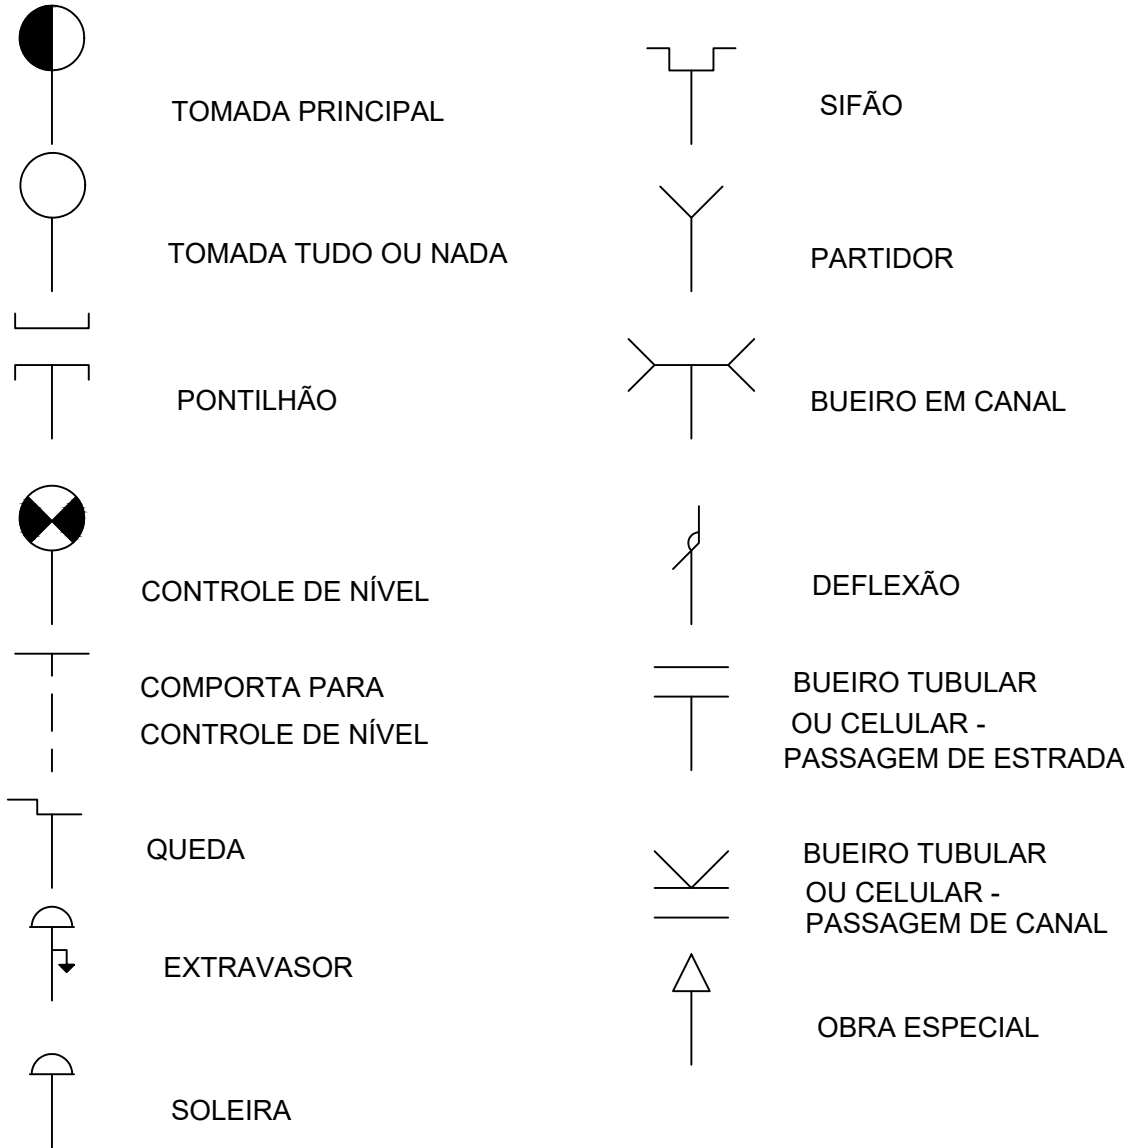


NOTAS:
1 - MEDIDAS, COORDENADAS E ELEVAÇÕES EM METRO.


SEÇÃO TIPO CANAL CLII-3.1

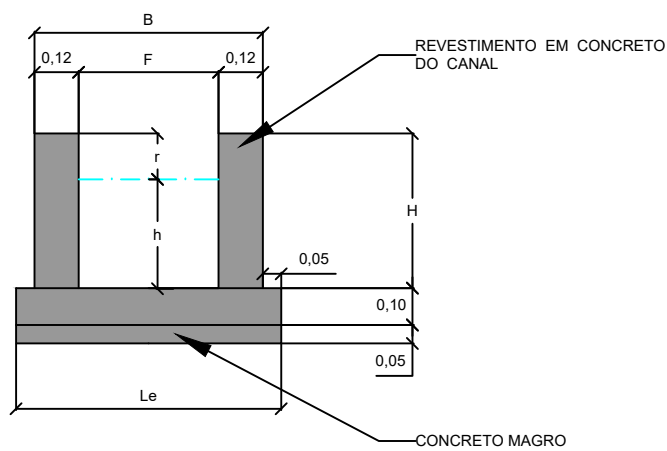

CONVENÇÕES:

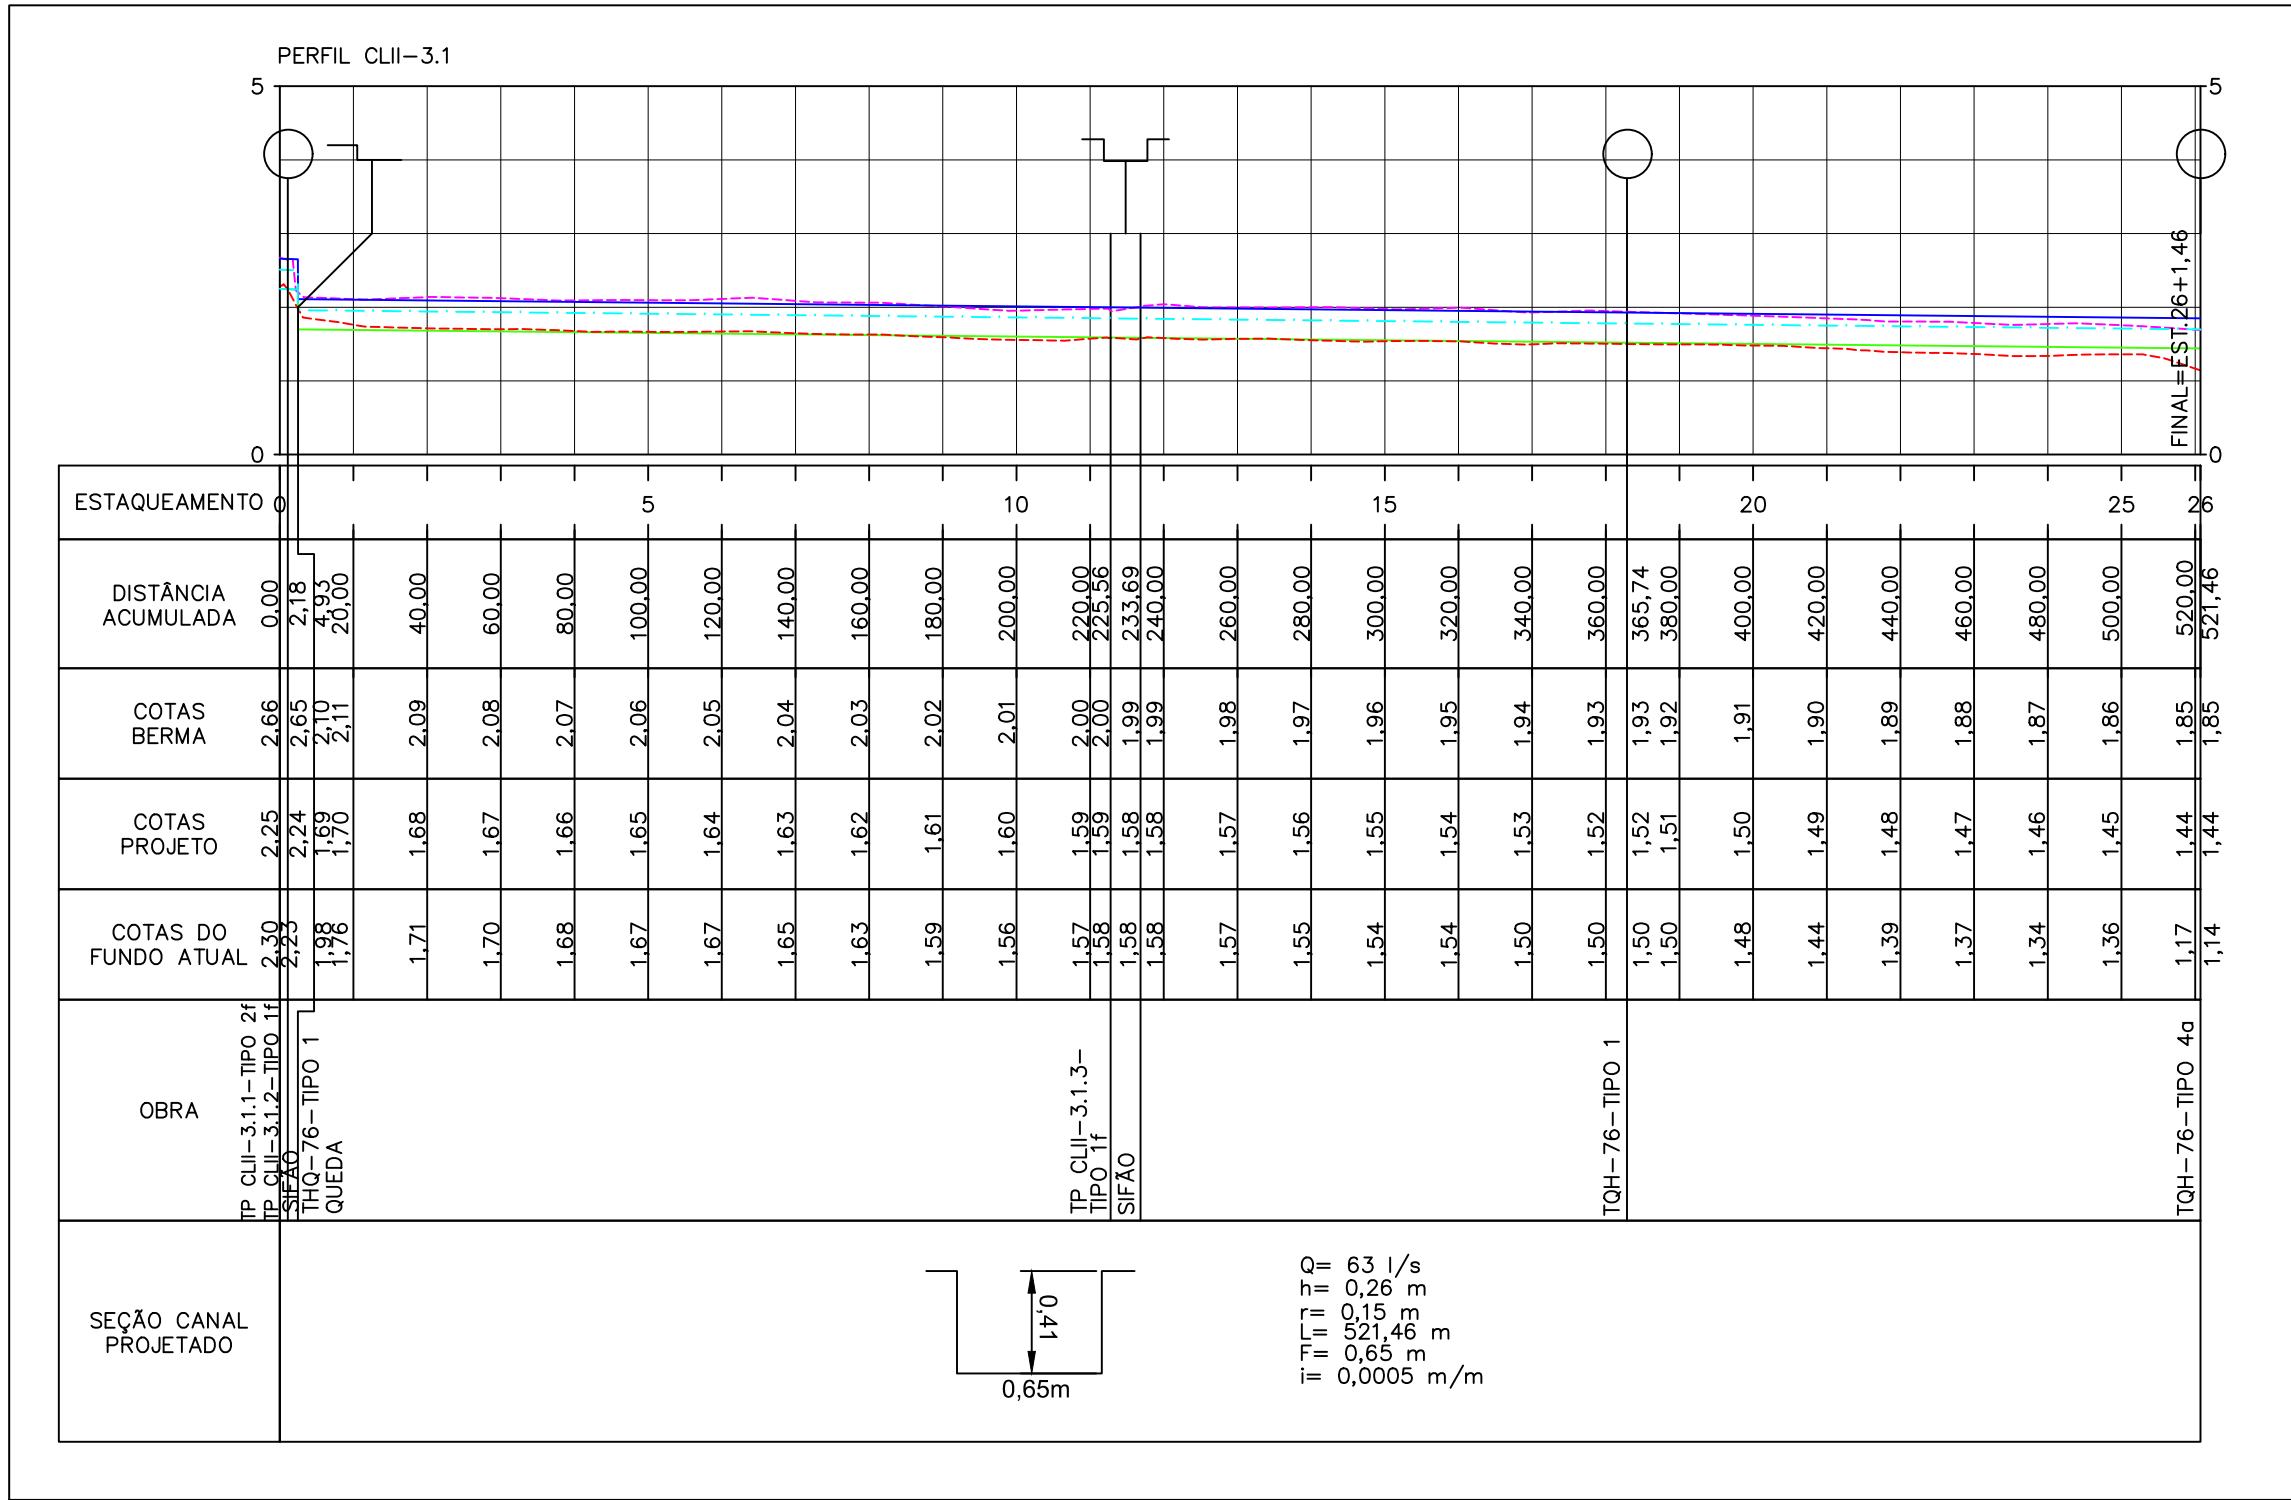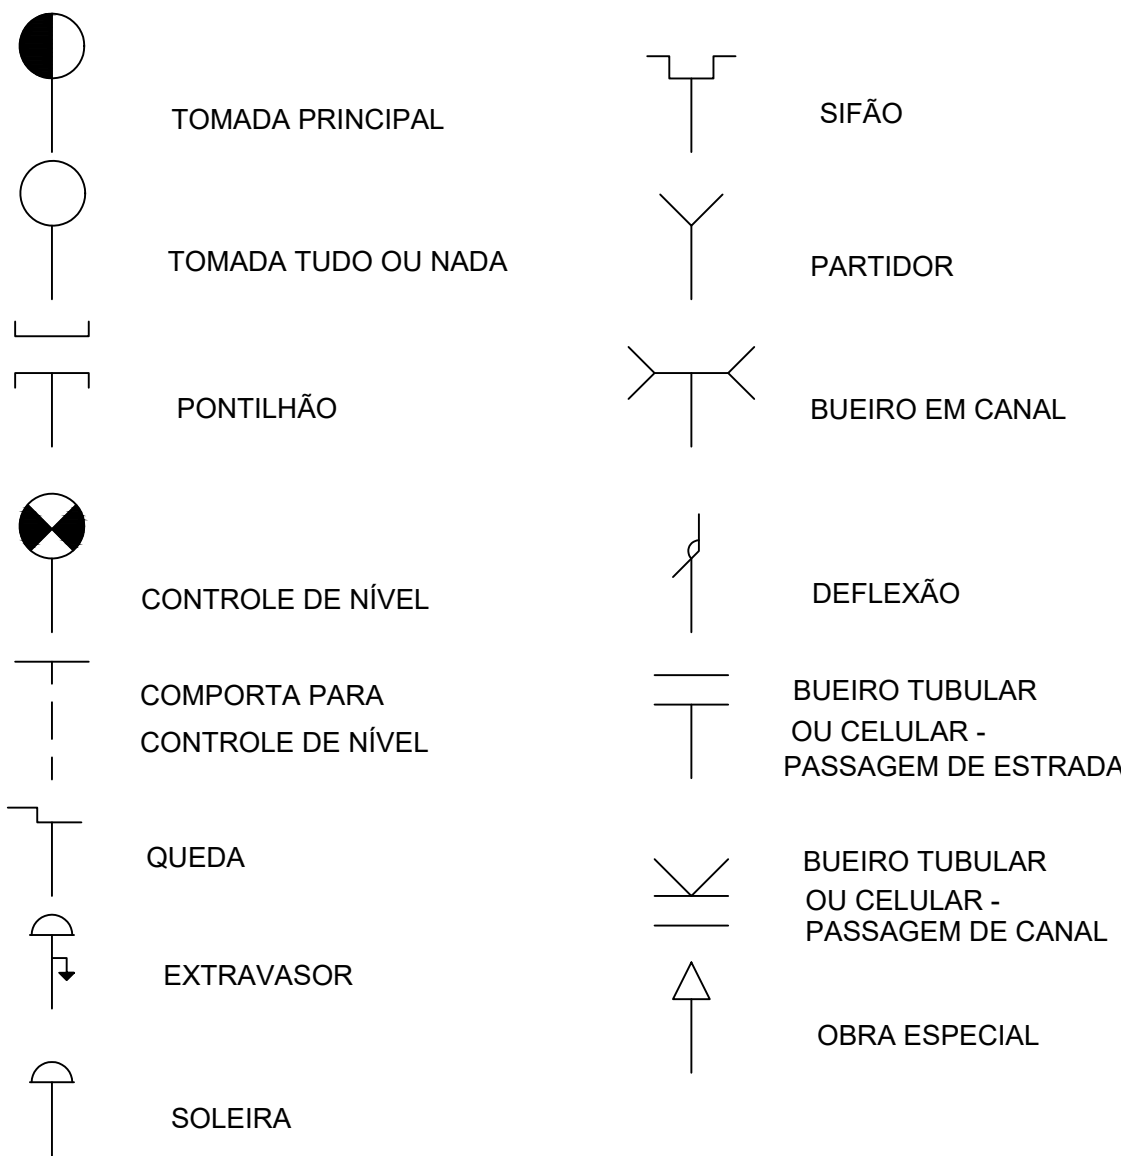


PERFIL
ESCALA H=1:2000
V=1:100

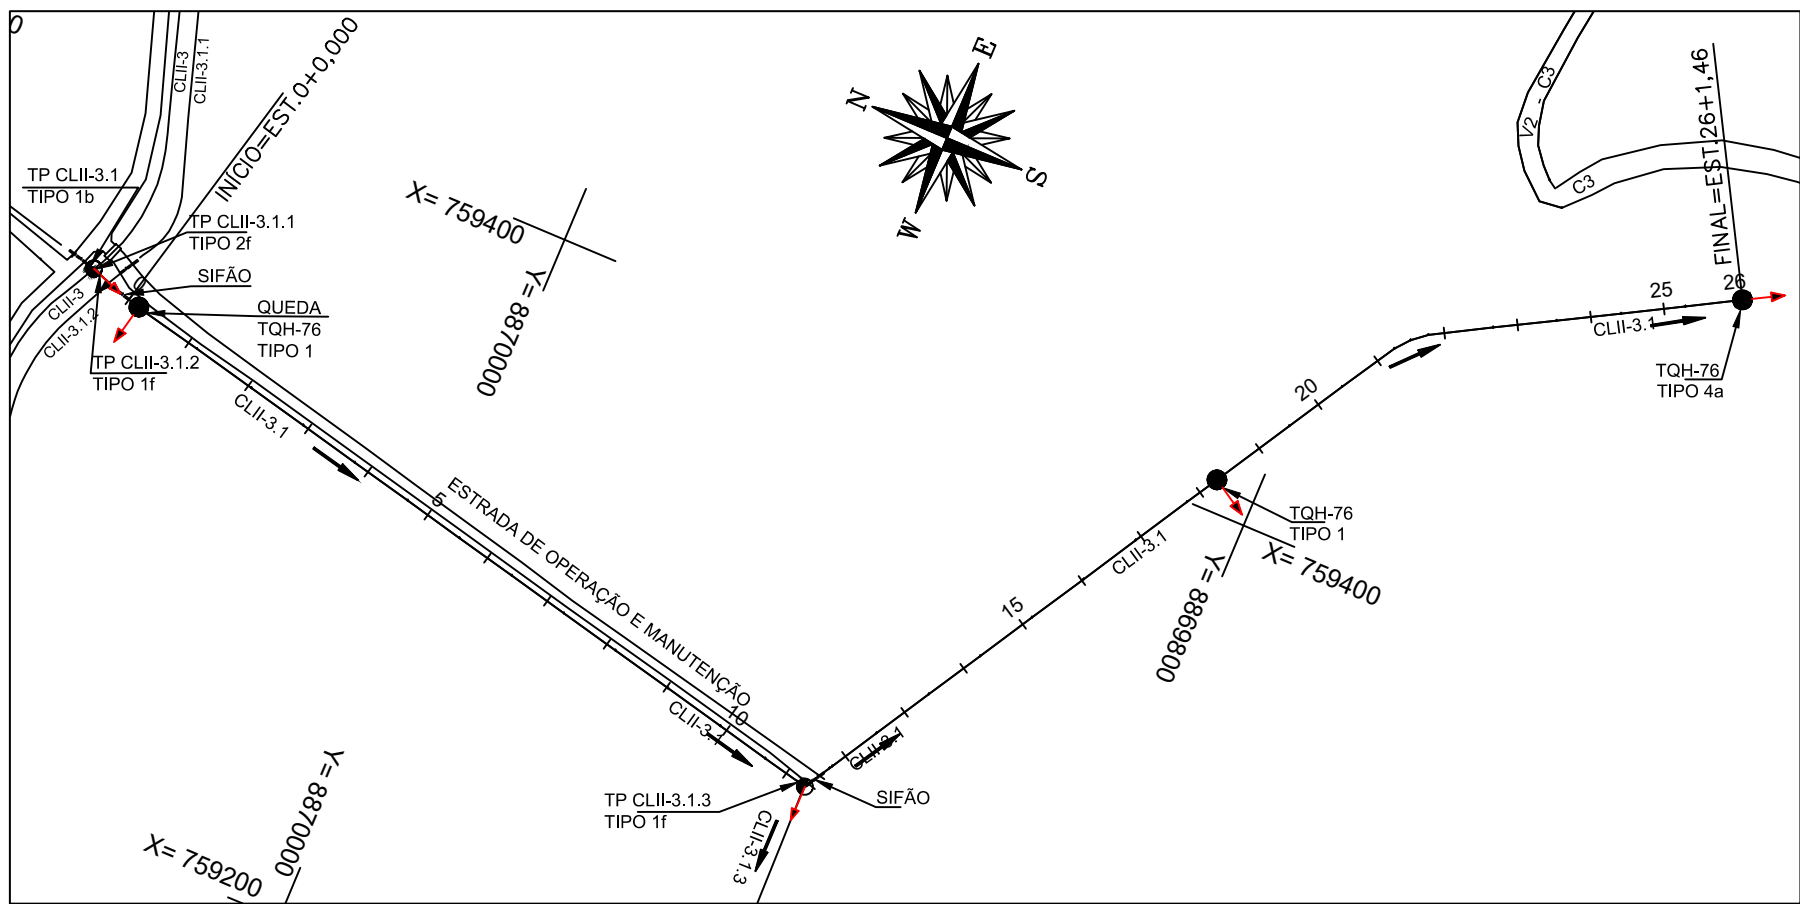


PLANTA
ESCALA 1:2000



LEGENDA				RESPONSÁVEIS TÉCNICOS					REVISÃO				CODEVASF		DESENHO DE REFERÊNCIA				VISTO E ACEITO ESTA ACEITAÇÃO NÃO ISENTA A CONTRATADA DAS RESPONSABILIDADES E OBRIGAÇÕES CONTIDAS NO CONTRATO ANALISADO APROVADO VISTO	Plena Consultoria e Projetos Rua Toledo de Paula nº428-São 507 CEP: 55010-000 - São Francisco do Sul - SC Cep: 34.320-160, Fone: 35-3246161 plena@projeto-plena.com.br	CODEVASF		MINISTÉRIO DA INTEGRAÇÃO NACIONAL	
PROFISSIONAL	TÍTULO PROFISSIONAL	RPN	RESPONSABILIDADE	ART	Nº	DATA	DESCRIÇÃO	EXECUTADO POR	APROVADO POR	ACEITO	DATA	TÍTULO	NÚMERO	COMPANHIA DE DESENVOLVIMENTO DOS VALES DO SÃO FRANCISCO E DO PARNABA		SISTEMA DE CONDIÇÃO								
---	BERMA EXISTENTE	---	BERMA PROJETO	ELIAS TORRES PIRES	ENGENHEIRO AGRÔNOMO	1409463-2	COORDENAÇÃO GERAL - DIMENSIONAMENTO HIDRÁULICO	AL2019010427	1	06/2018	REVISÃO 0				PERÍMETRO IRRIGADO BOACIA		SISTEMA DE CONDIÇÃO							
---	FUNDO EXISTENTE	---	FUNDO PROJETO	CO MATEUS	ENGENHEIRO CIVIL	28197191-0	PROJETO DE REVESTIMENTO - COMPORTAS - QUANTITATIVOS	AL2019010251	2	06/2018	REVISÃO 1				PLANTA PERFIL LONGITUDINAL - CANAL		CLII-3.1 - ESTACA 0+000 A 26+1,46							
---	NÍVEL DA ÁGUA NO CANAL (PROJETADO)	---	---	JULIO CARLOS DE SOUZA	ENGENHEIRO AGRÔNOMO	14148904-0	LANÇAMENTO TRACADO - CÁLCULO VOLUME ESCAVAÇÃO	AL2019000579	3	06/2018	REVISÃO 2				---		---							
---	---	---	---	ELIAS RESNDE CEREQUEIRA	ENGENHEIRO CIVIL	14037992-4	PROJETO DE REVESTIMENTO - ESPECIFICAÇÕES TÉCNICAS	AL2019010251	4	06/2018	REVISÃO 3				---		---							
---	---	---	---												---		---							
---	---	---	---												---		---							
---	---	---	---						</															

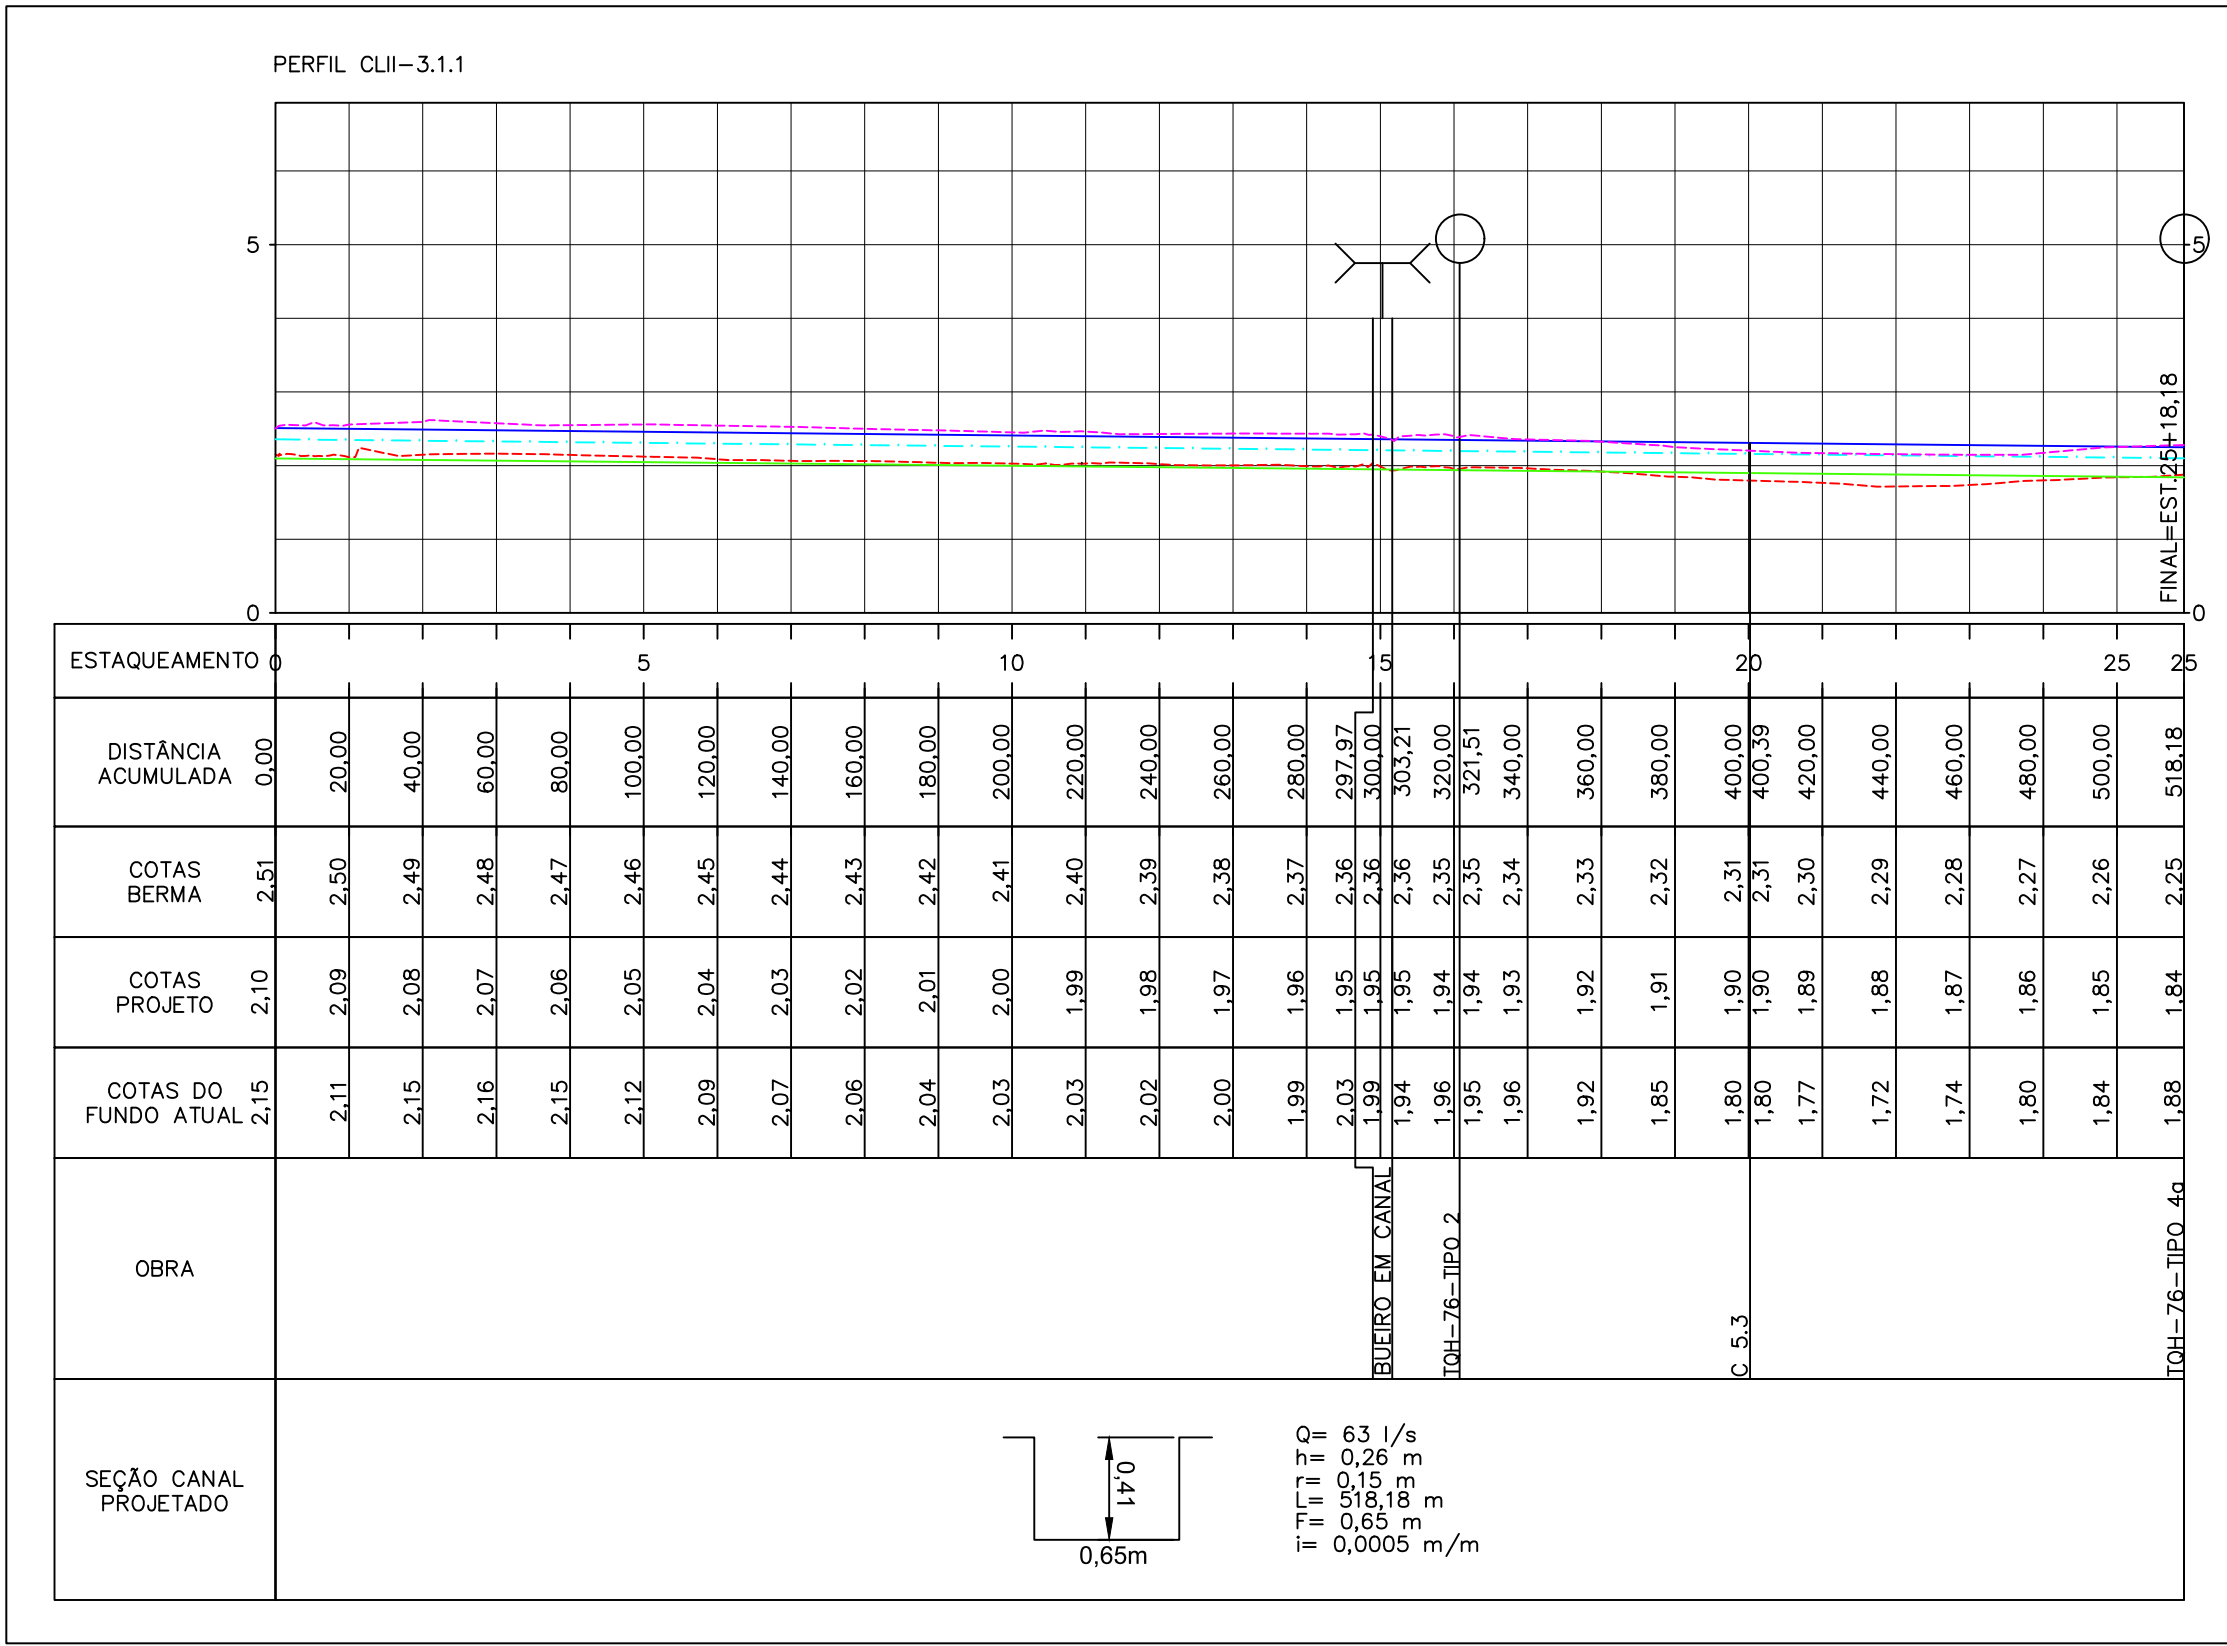

PERFIL
ESCALA H=1:2000
V=1:100

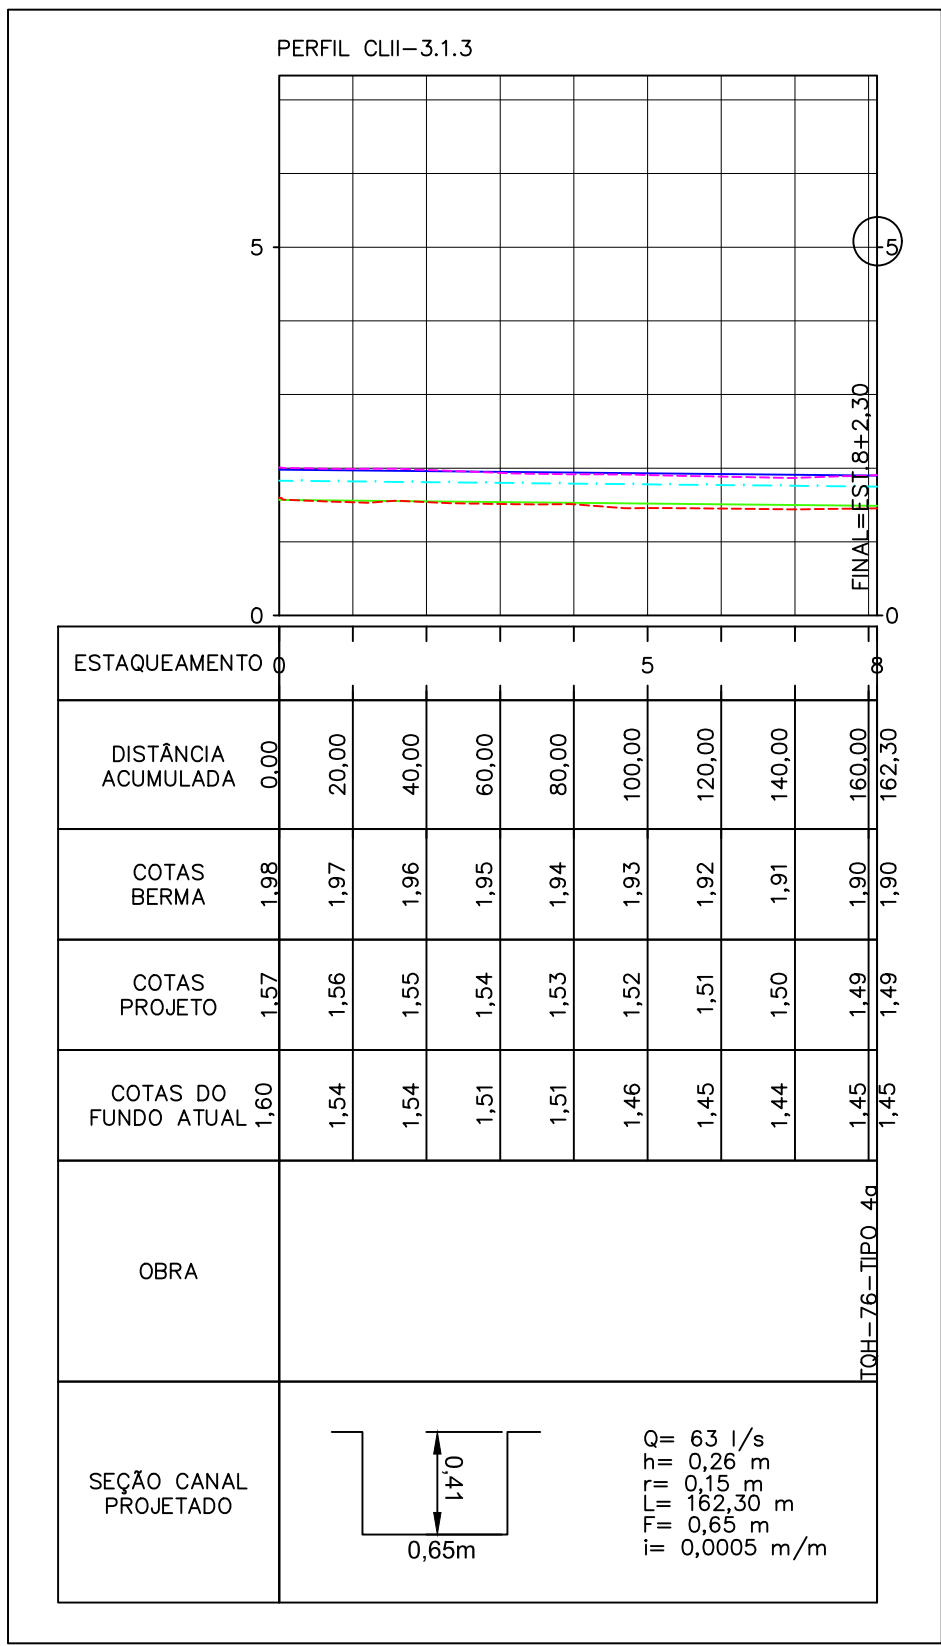


PERFIL
ESCALA H=1:2000
V=1:100

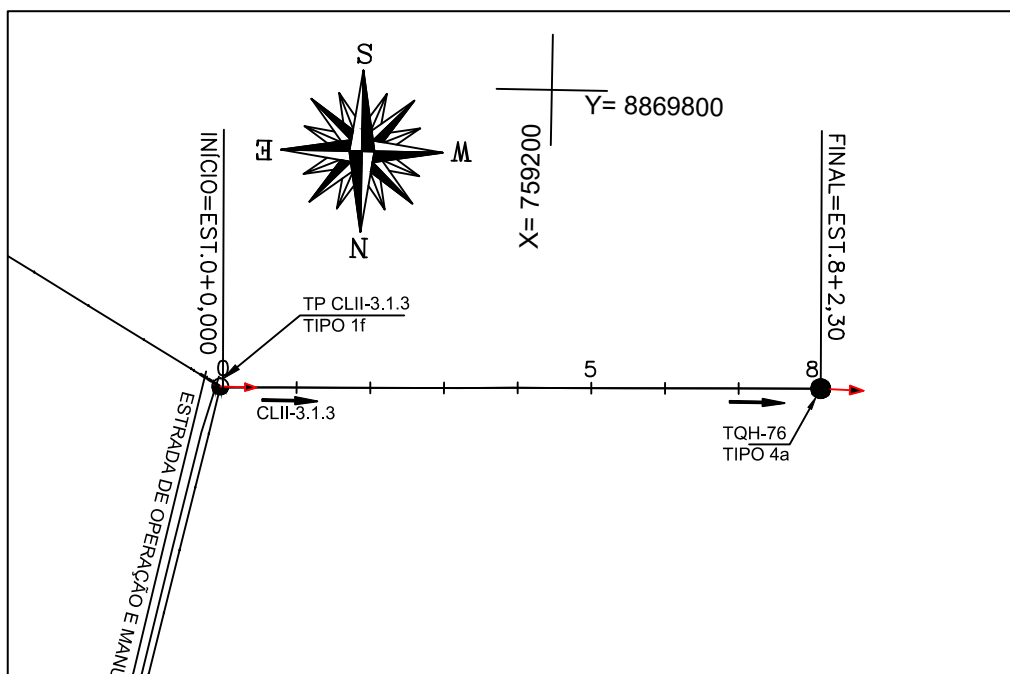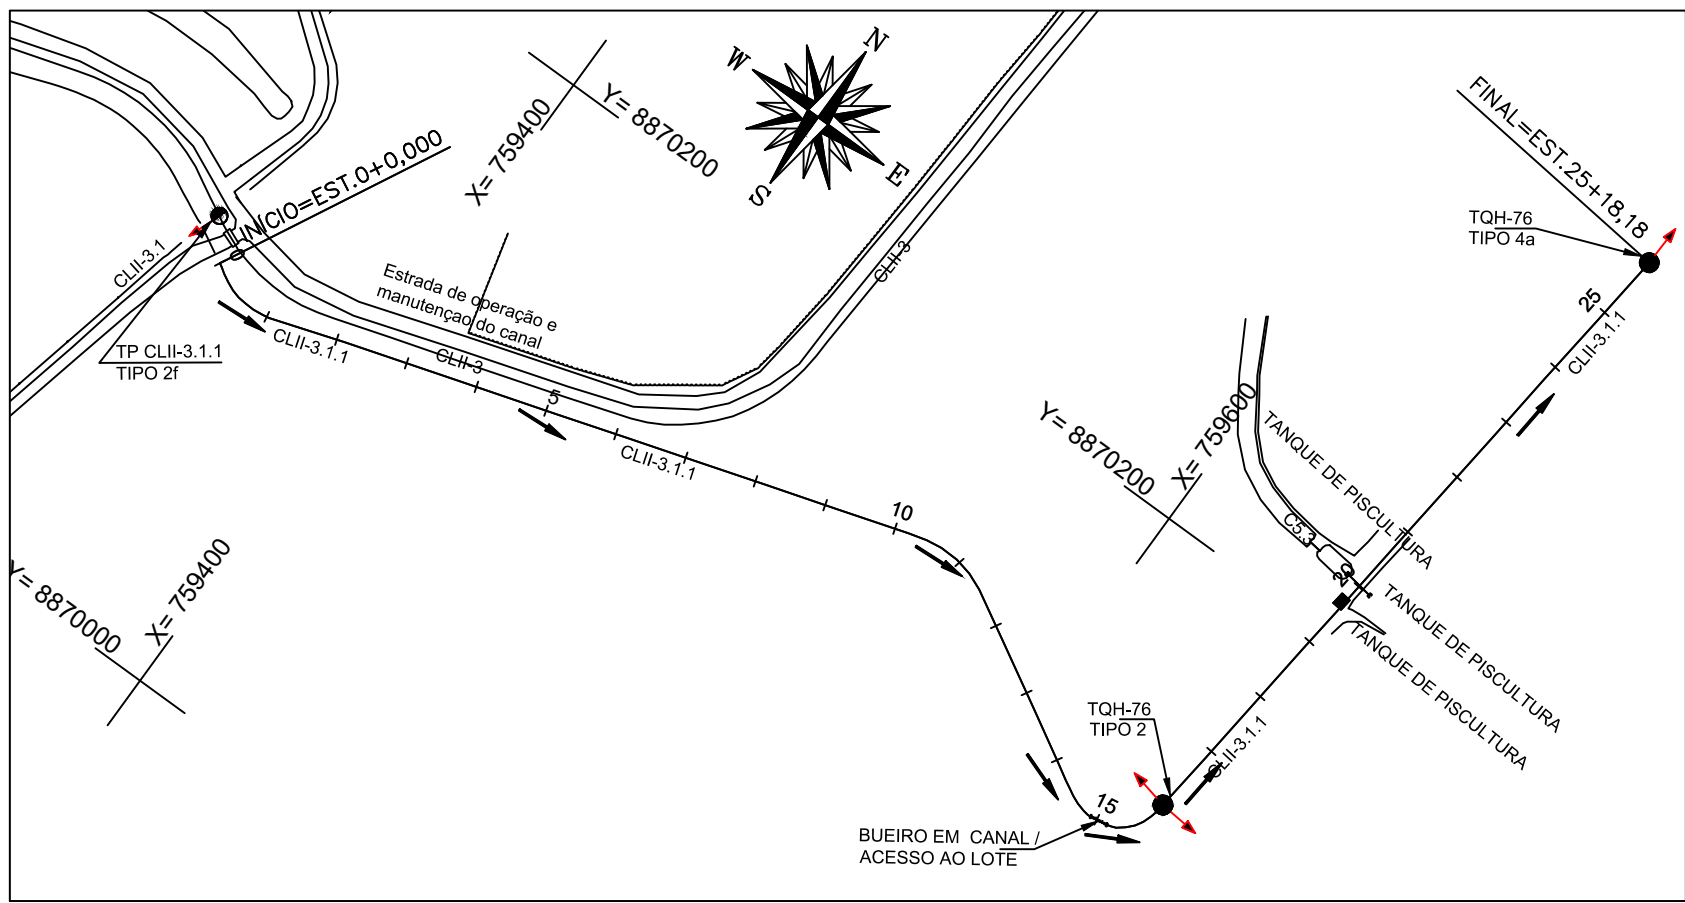



NOTAS:
1 - MEDIDAS, COORDENADAS E ELEVAÇÕES EM METRO.

SEÇÃO TIPO CANAL CLII-3.1.1 E CLII-3.1.3

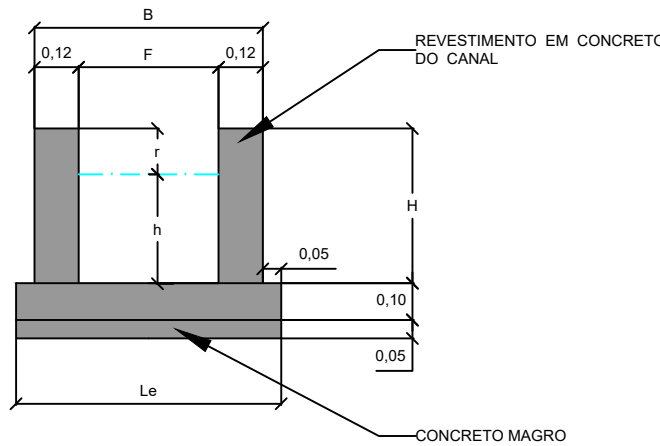


CONVENÇÕES:

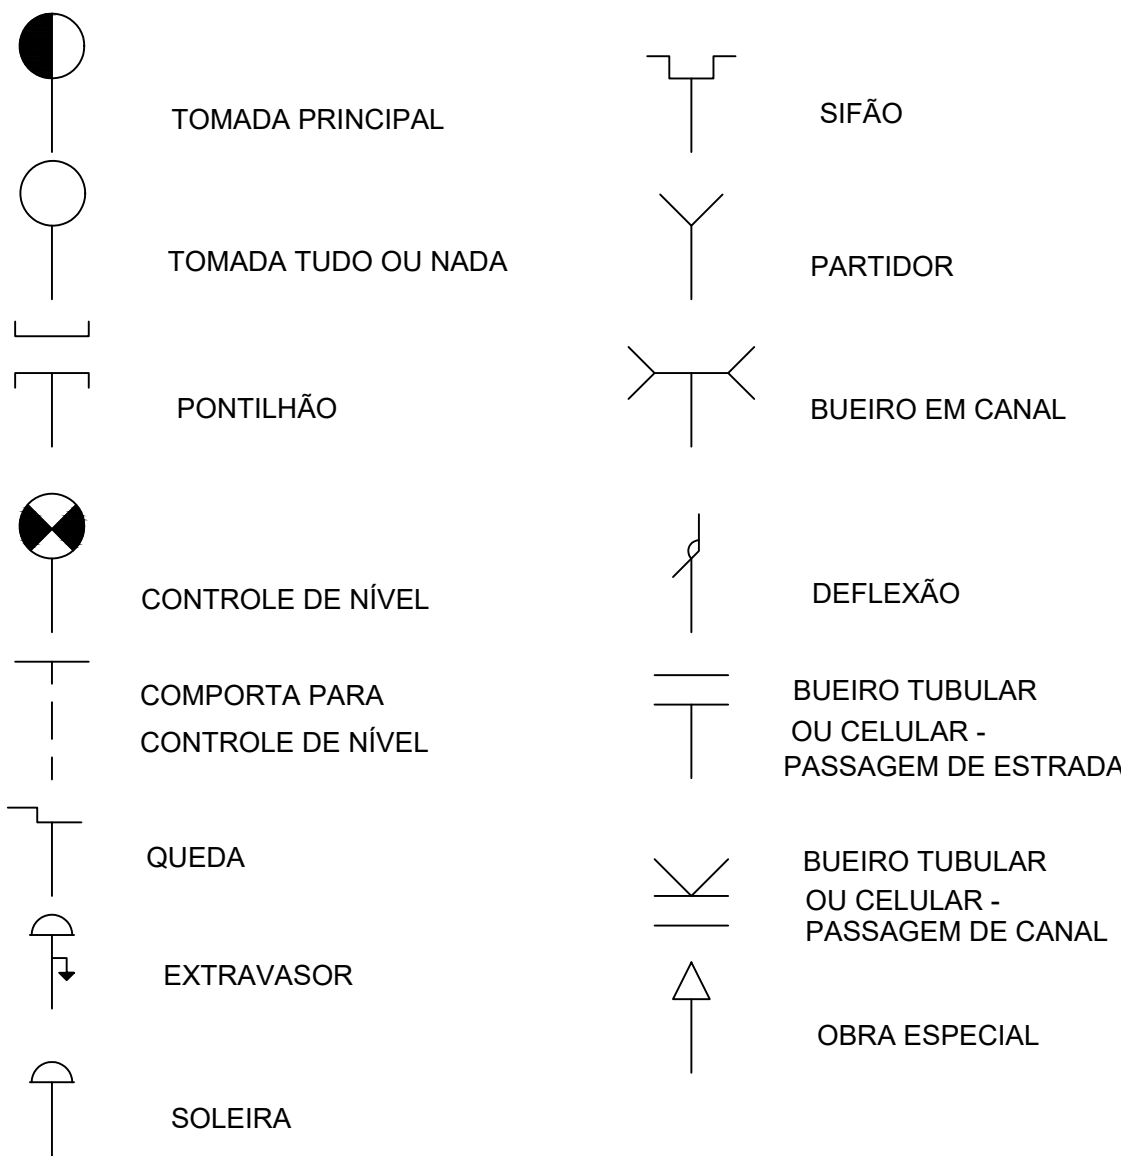


 
LEGENDA		RESPONSÁVEIS TÉCNICOS				REVISÃO				CODEVASF				DESENHO DE REFERÊNCIA				VISTO E ACEITO ESTA ACEITAÇÃO NÃO ISENTA A CONTRATAÇÃO DAS RESPONSABILIDADES E OBRIGAÇÕES CONTIDAS NO CONTRATO	 Rua Teófilo de Faria, nº178-Sala 501 Praça da Liberdade, 100 - 1º andar Cep: 30.250-160, Fone: 31-3246.0611 plena@plenaconsultoria.com.br
		PROFISSIONAL	TÍTULO PROFISSIONAL	RPM	RESPONSABILIDADE	ART	Nº	DATA	DESCRIÇÃO	EXECUTADO POR	APROVADO POR	ACEITO	DATA	TÍTULO	NÚMERO				
-----	BERMA EXISTENTE	ELIAS TEIXEIRA PIRES	ENGENHEIRO AGRÔNOMO	1480425-2	COORDENAÇÃO GERAL - DIMENSIONAMENTO HORALCO	AJ2/101010407	1	09/09/07	REVISÃO 0										
-----	BUNDA PROJETADA	DO MARINHO	ENGENHEIRO CIVIL	20197070-0	PROJETOS DE RECUPERAÇÃO - QUANTITATIVOS	AJ2/101010407	1	09/09/07	REVISÃO 0										
-----	FUNDO EXISTENTE	ELIAS CARLOS DE SOUZA	ENGENHEIRO AGRÔNOMO	1480425-2	LANÇAMENTO TRACADO - GALCO VOLUME ESCALVADO	AJ2/101010407	3	10/09/07	REVISÃO 0										
-----	FUNDO PROJETADO	ELIAS REZENDE CURIQUEIRA	ENGENHEIRO CIVIL	1487090-6	PROJETO DE REVESTIMENTO - ESPECIFICAÇÕES TÉCNICAS	AJ2/101010255	4	05/01/08	REVISÃO 0 - RESPONSABILIDADES TÉCNICAS										
-----	NÍVEL DA ÁGUA NO CANAL (PROJETADO)																		
-----	TOMADA QUADRA HIDRÁULICA																		
-----	TOMADA QUADRA HIDRÁULICA																		
-----	TOMADA PRINCIPAL																		
-----	TOMADA PRINCIPAL																		
-----	SENTIDO DO FLUXO																		

NOTAS:
1 - MEDIDAS, COORDENADAS E ELEVÇÕES EM METRO.


SEÇÃO TIPO CANAL CLII-3.1.2

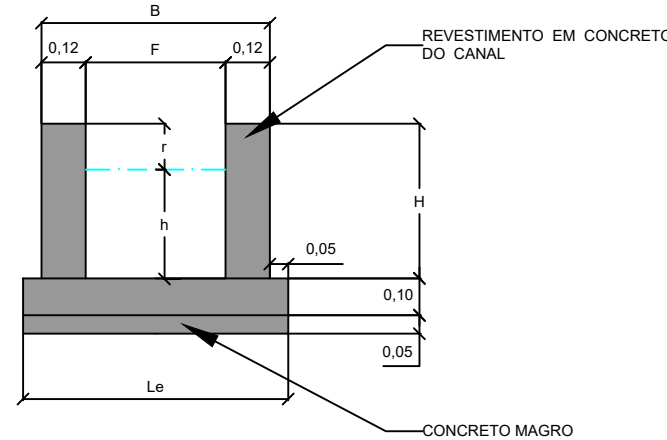


CONVENÇÕES:

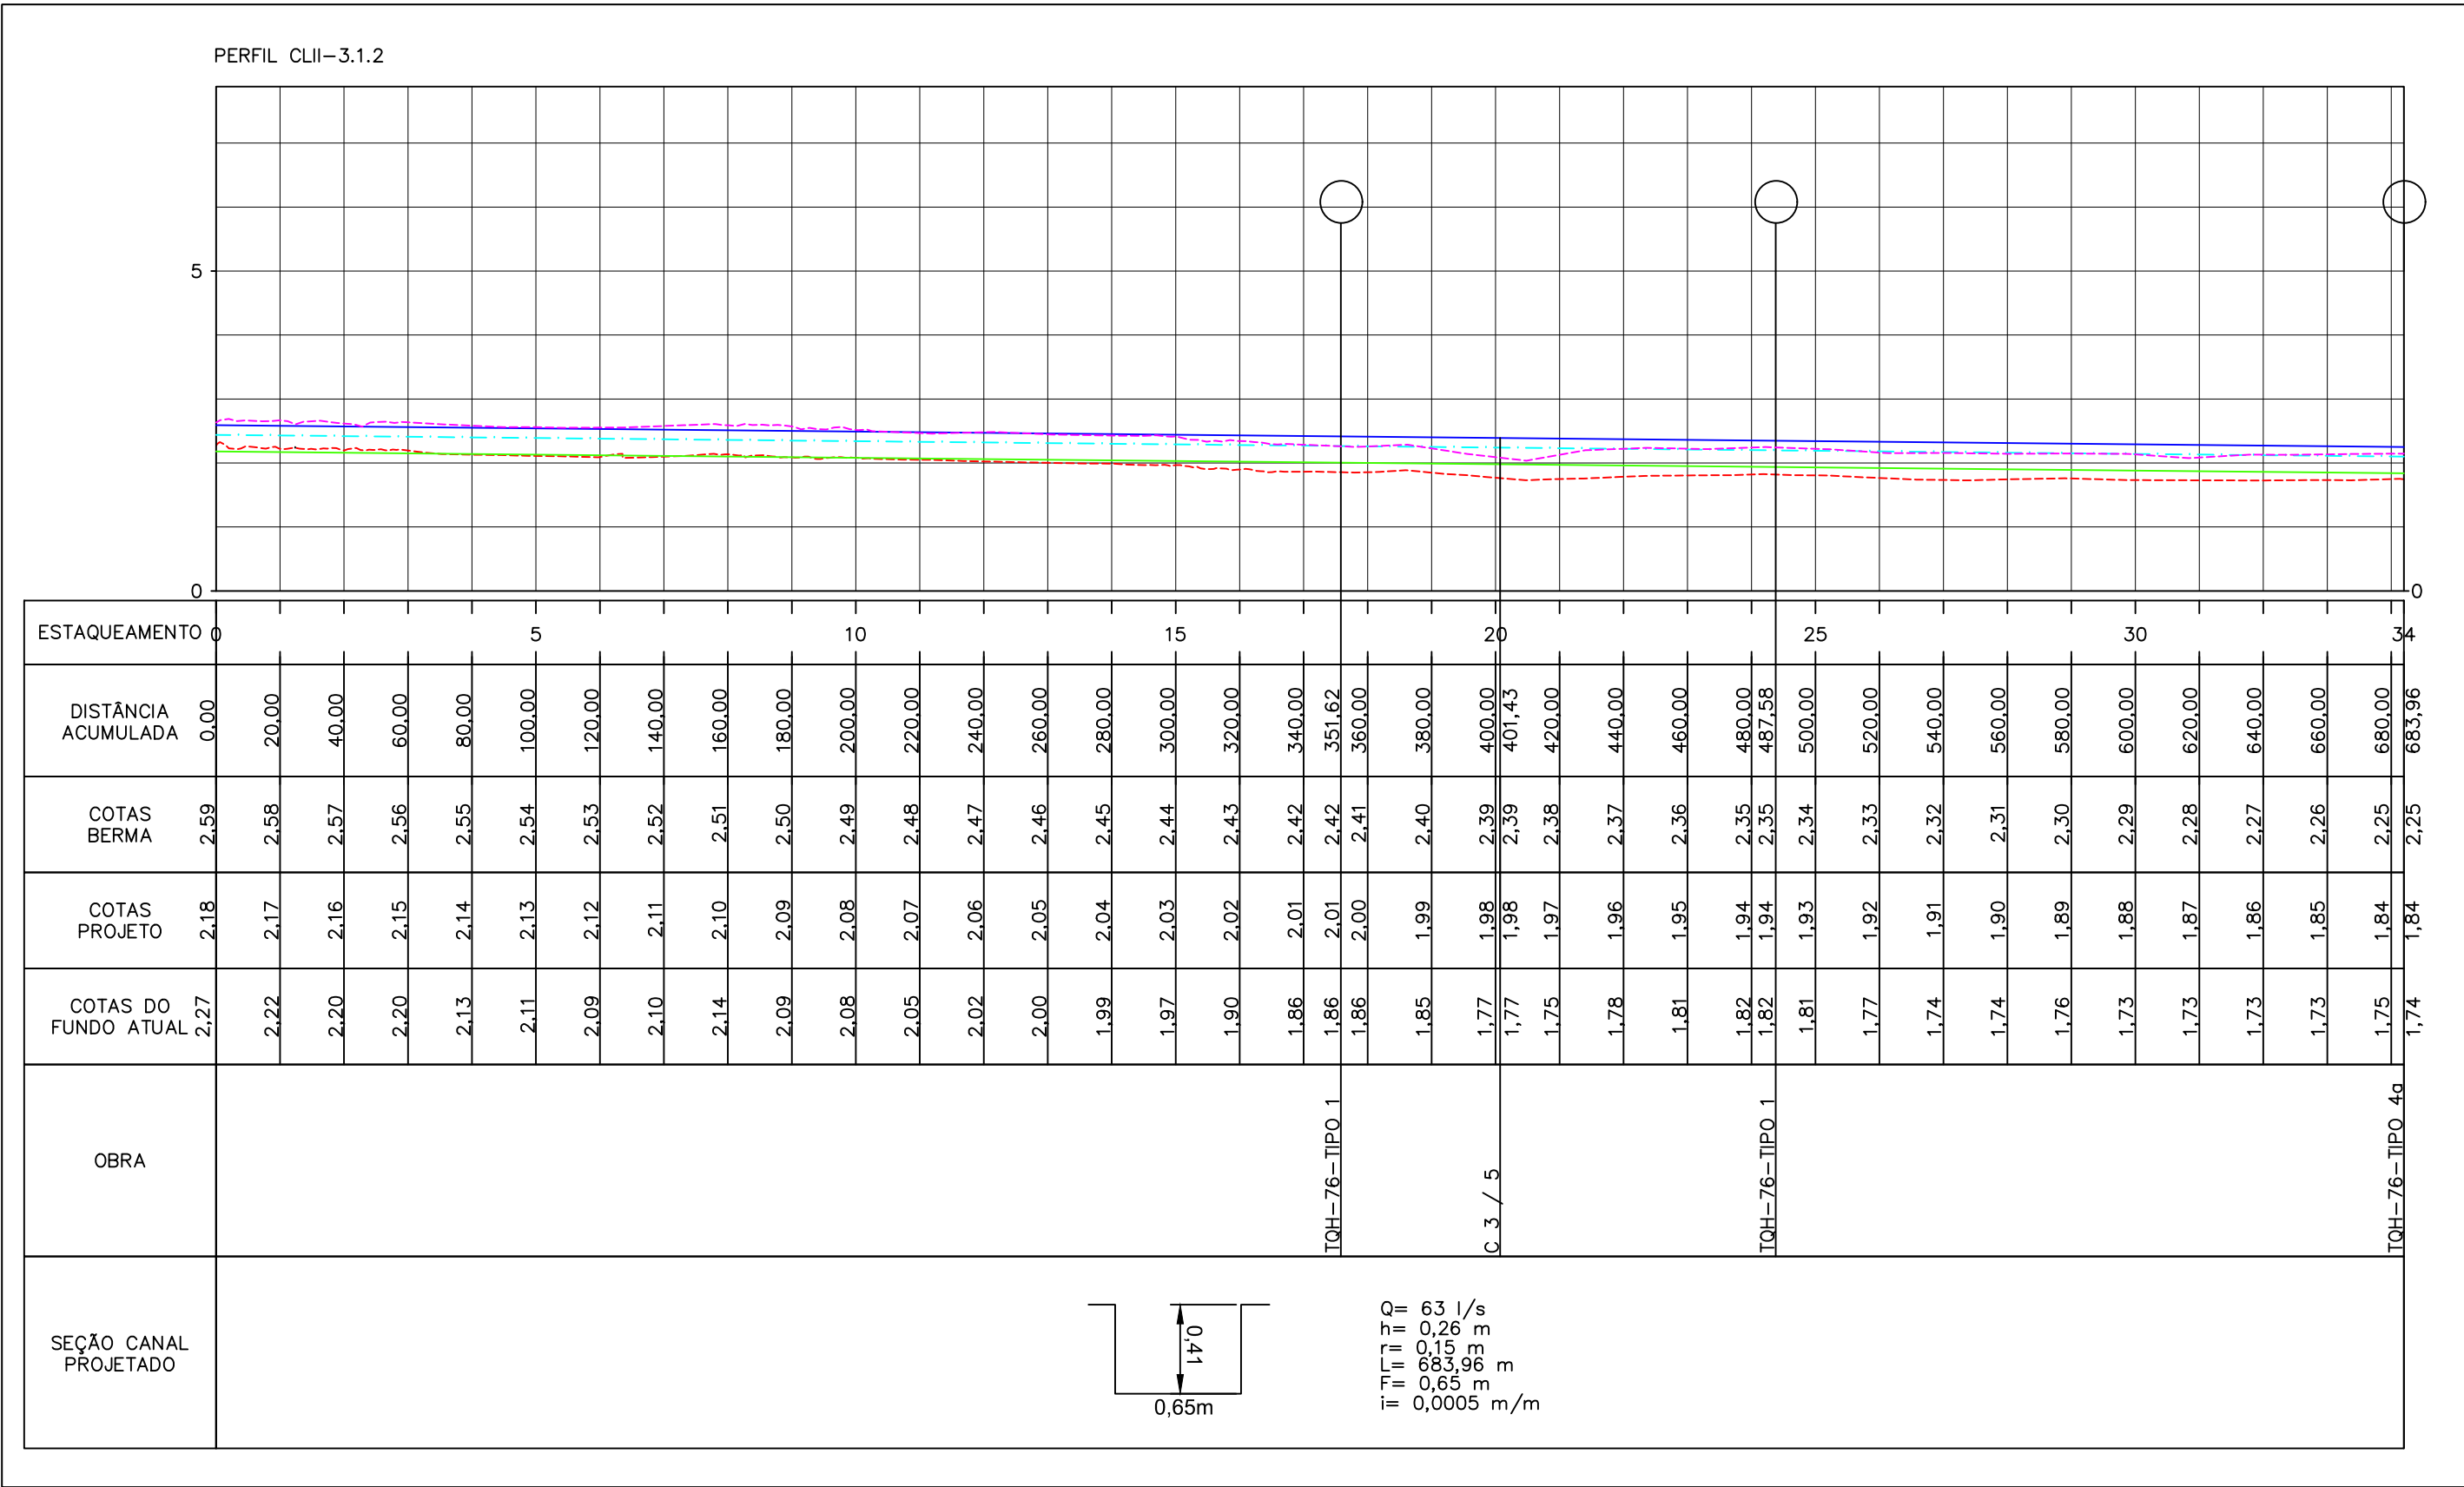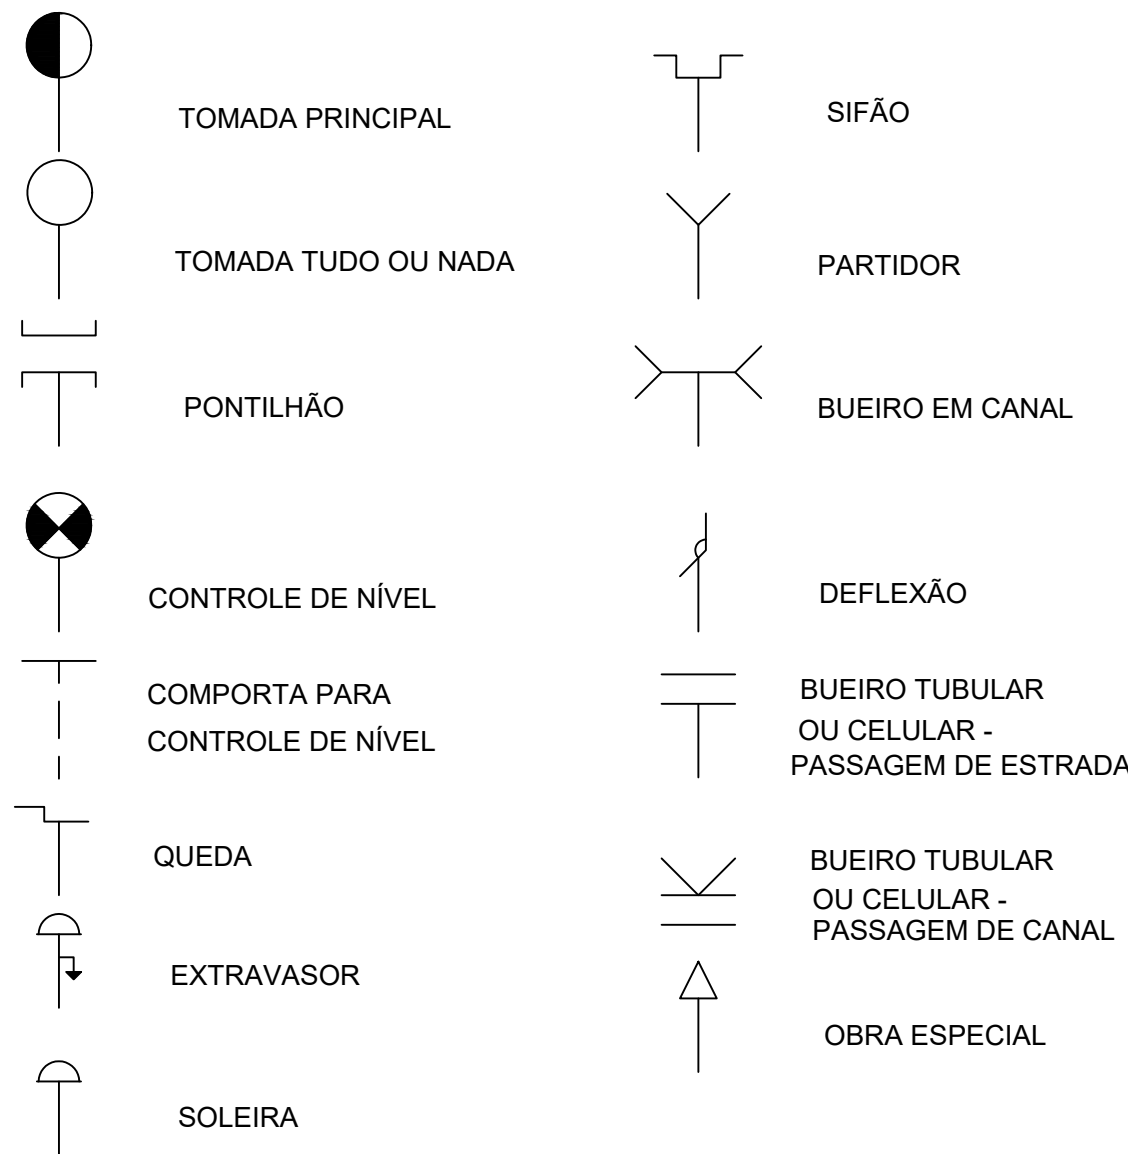

PERFIL
ESCALA H=1:2000
V=1:100

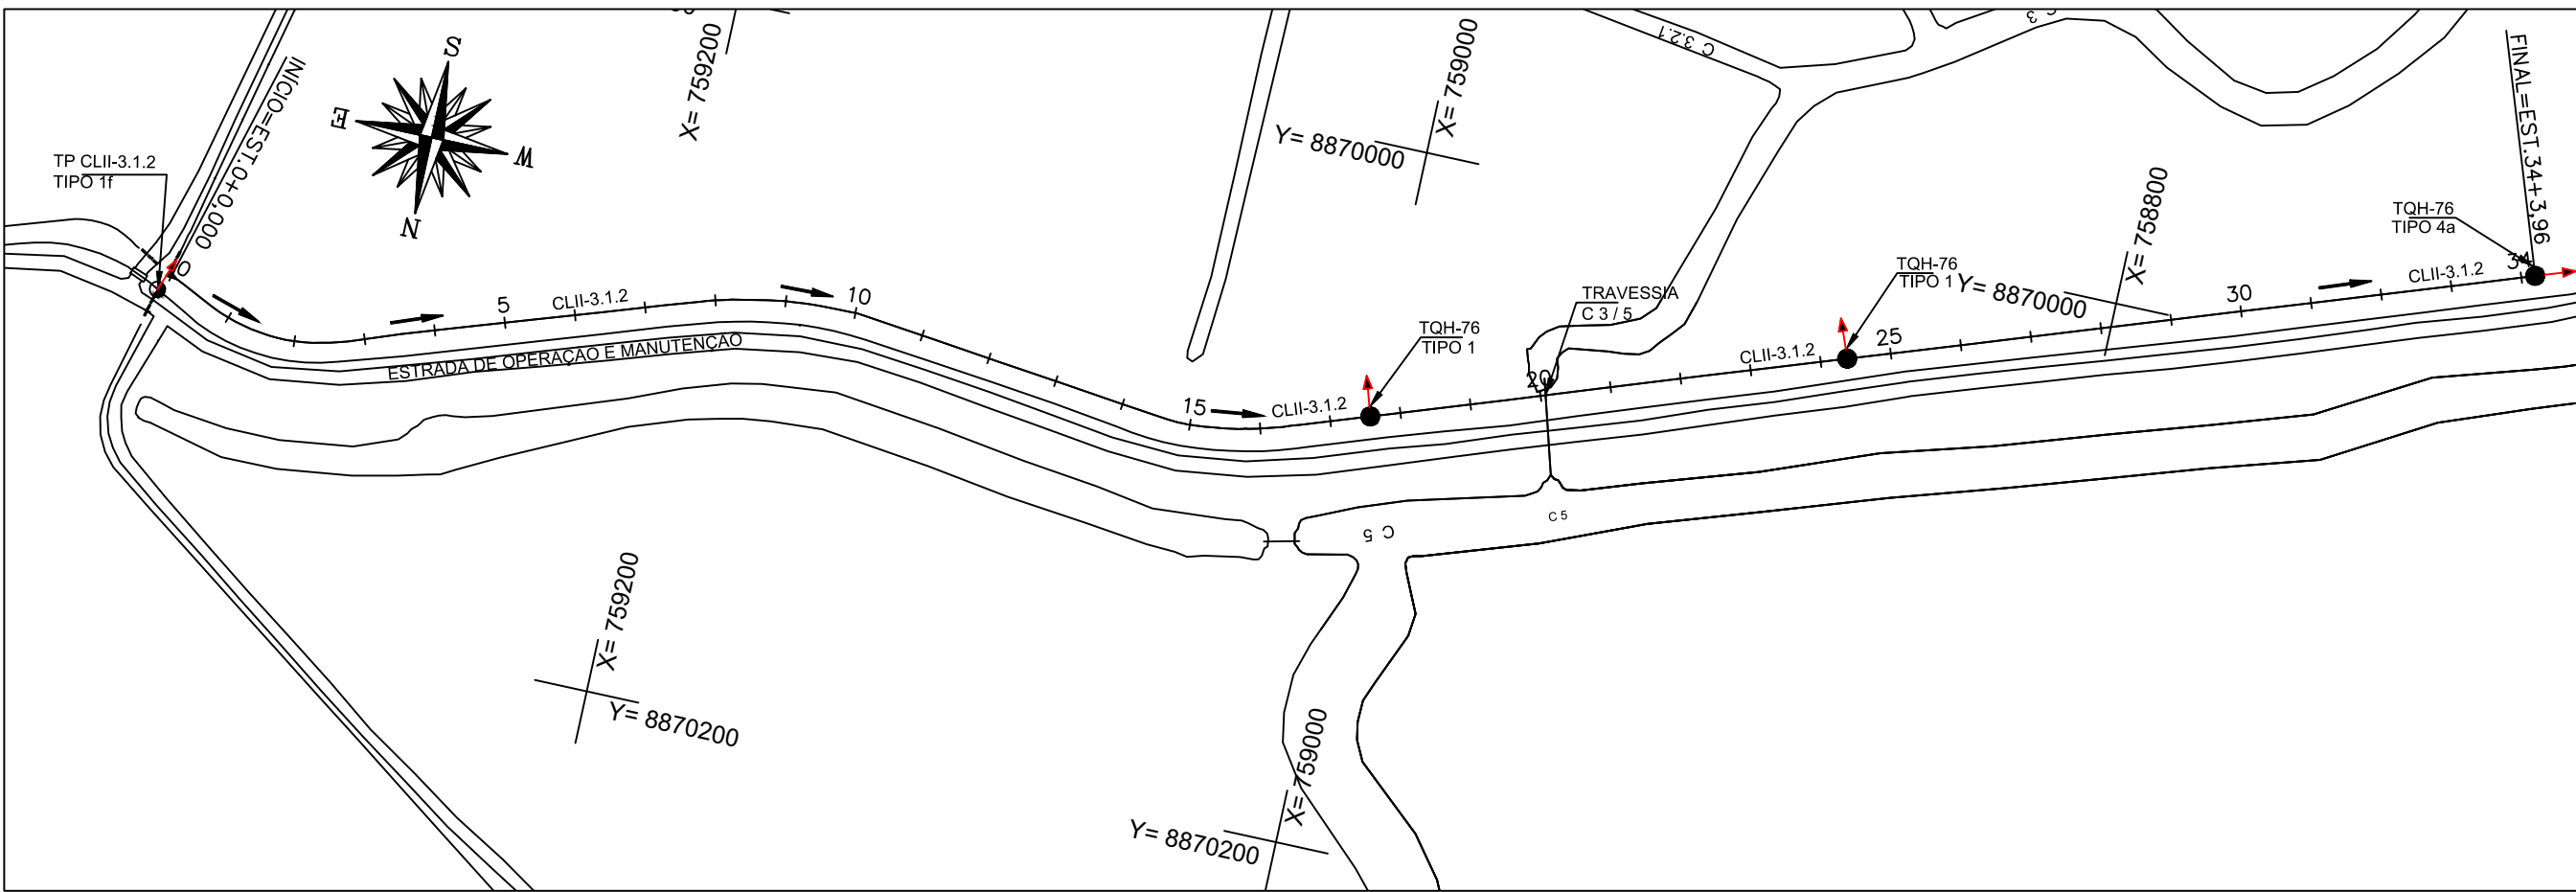

PLANTA
ESCALA 1:2000

 LEGENDA				RESPONSÁVEIS TÉCNICOS				REVISÃO				CODEVASP				DESENHO DE REFERÊNCIA				VISTO E ACEITO ESTA ACEITAÇÃO NÃO ISENTA A CONTRATADA DAS RESPONSABILIDADES E OBRIGAÇÕES CONTIDAS NO CONTRATO				 Rua Toledo, nº 478-Box 907 Bairro Santa Rosa - Vila Rica - RJ Cep: 20.230-160. Fone: 21-32651161 plena@plena.com.br				MINISTÉRIO DA INTERIOR DO NACIONAL COMPANHIA DE DESENVOLVIMENTO DOS VALES DO SÃO FRANCISCO E DO PARNAMA P. SUBSISTENTE INTERIOR REGIONAL				PERÍMETRO IRRIGADO BIONICA PROJETO BÁSICO DE RECUPERAÇÃO E ADEQUAÇÃO DAS REDES DE IRRIGAÇÃO, DRENAGEM, VIÁRIA E DE PROTEÇÃO INTERNA SISTEMA DE CONDUÇÃO PLANTA F1-F10 LONGITUDINAL - CANAL CLII-3.1.2 - ESTADA 0+0,00 A 3+3,98							
---				---				---				---				---																							
---				---				---				---				---																							
---				---				---				---				---																							
---				---				---				---				---																							
---				---				---				---				---				---				---				---				---							
---				---				---				---				---				---				---				---				---				---			
---				---				---				---				---				---				---				---				---				---			
---				---																																			




Rua Teodoro de Freitas nº 478 - Sala 507
Bairro Santo Antônio, Belo Horizonte/MG
Cep: 31.300-160. Fone: (31) 3266-9011
ptena@ptena.com.br




CODEVASP		MINISTÉRIO DA INTEGRAÇÃO NACIONAL COMPANHIA DE DESENVOLVIMENTO DOS VALES DO SÃO FRANCISCO E DO PARANÁIBA 2ª SUPERINTENDÊNCIA REGIONAL		PERÍMETRO IRRIGADO BOACCA ADEQUAÇÃO DAS REDES DE IRRIGAÇÃO, DRENAGEM, VIÁRIA E DE PROTEÇÃO INTERNA	
PROJETO BÁSICO DE RECUPERAÇÃO E ADEQUAÇÃO DAS REDES DE IRRIGAÇÃO, DRENAGEM, VIÁRIA E DE PROTEÇÃO INTERNA		SISTEMA DE CONDUÇÃO		PLANTA PERFIL LONGITUDINAL - CANAL CLII-3.1.2 - ESTACA 0+000 A 34+396	
REVISÃO	DATA	ESCALA	DESENHO	FOLHA	
F	06/2018	INDICADA	PCP-PB-PBO-SCO-PP-CLII 3-04	0101	

NOTAS:
1 - MEDIDAS, COORDENADAS E ELEVÇÕES EM METRO.


SEÇÃO TIPO CANAL CLII-3.2

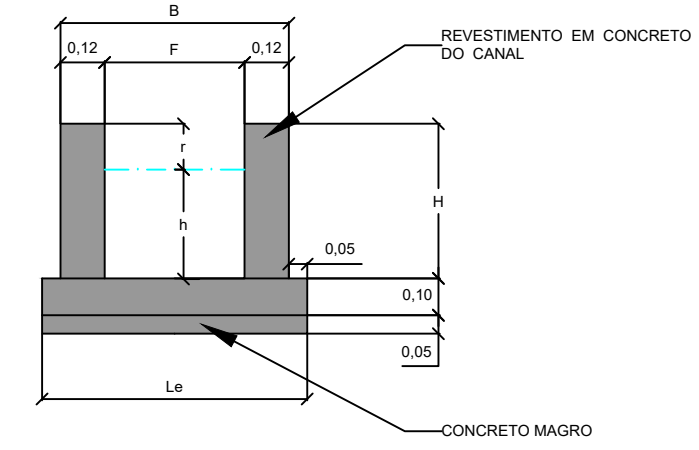

CONVENÇÕES:

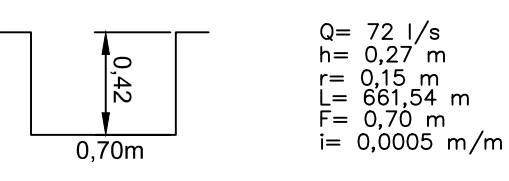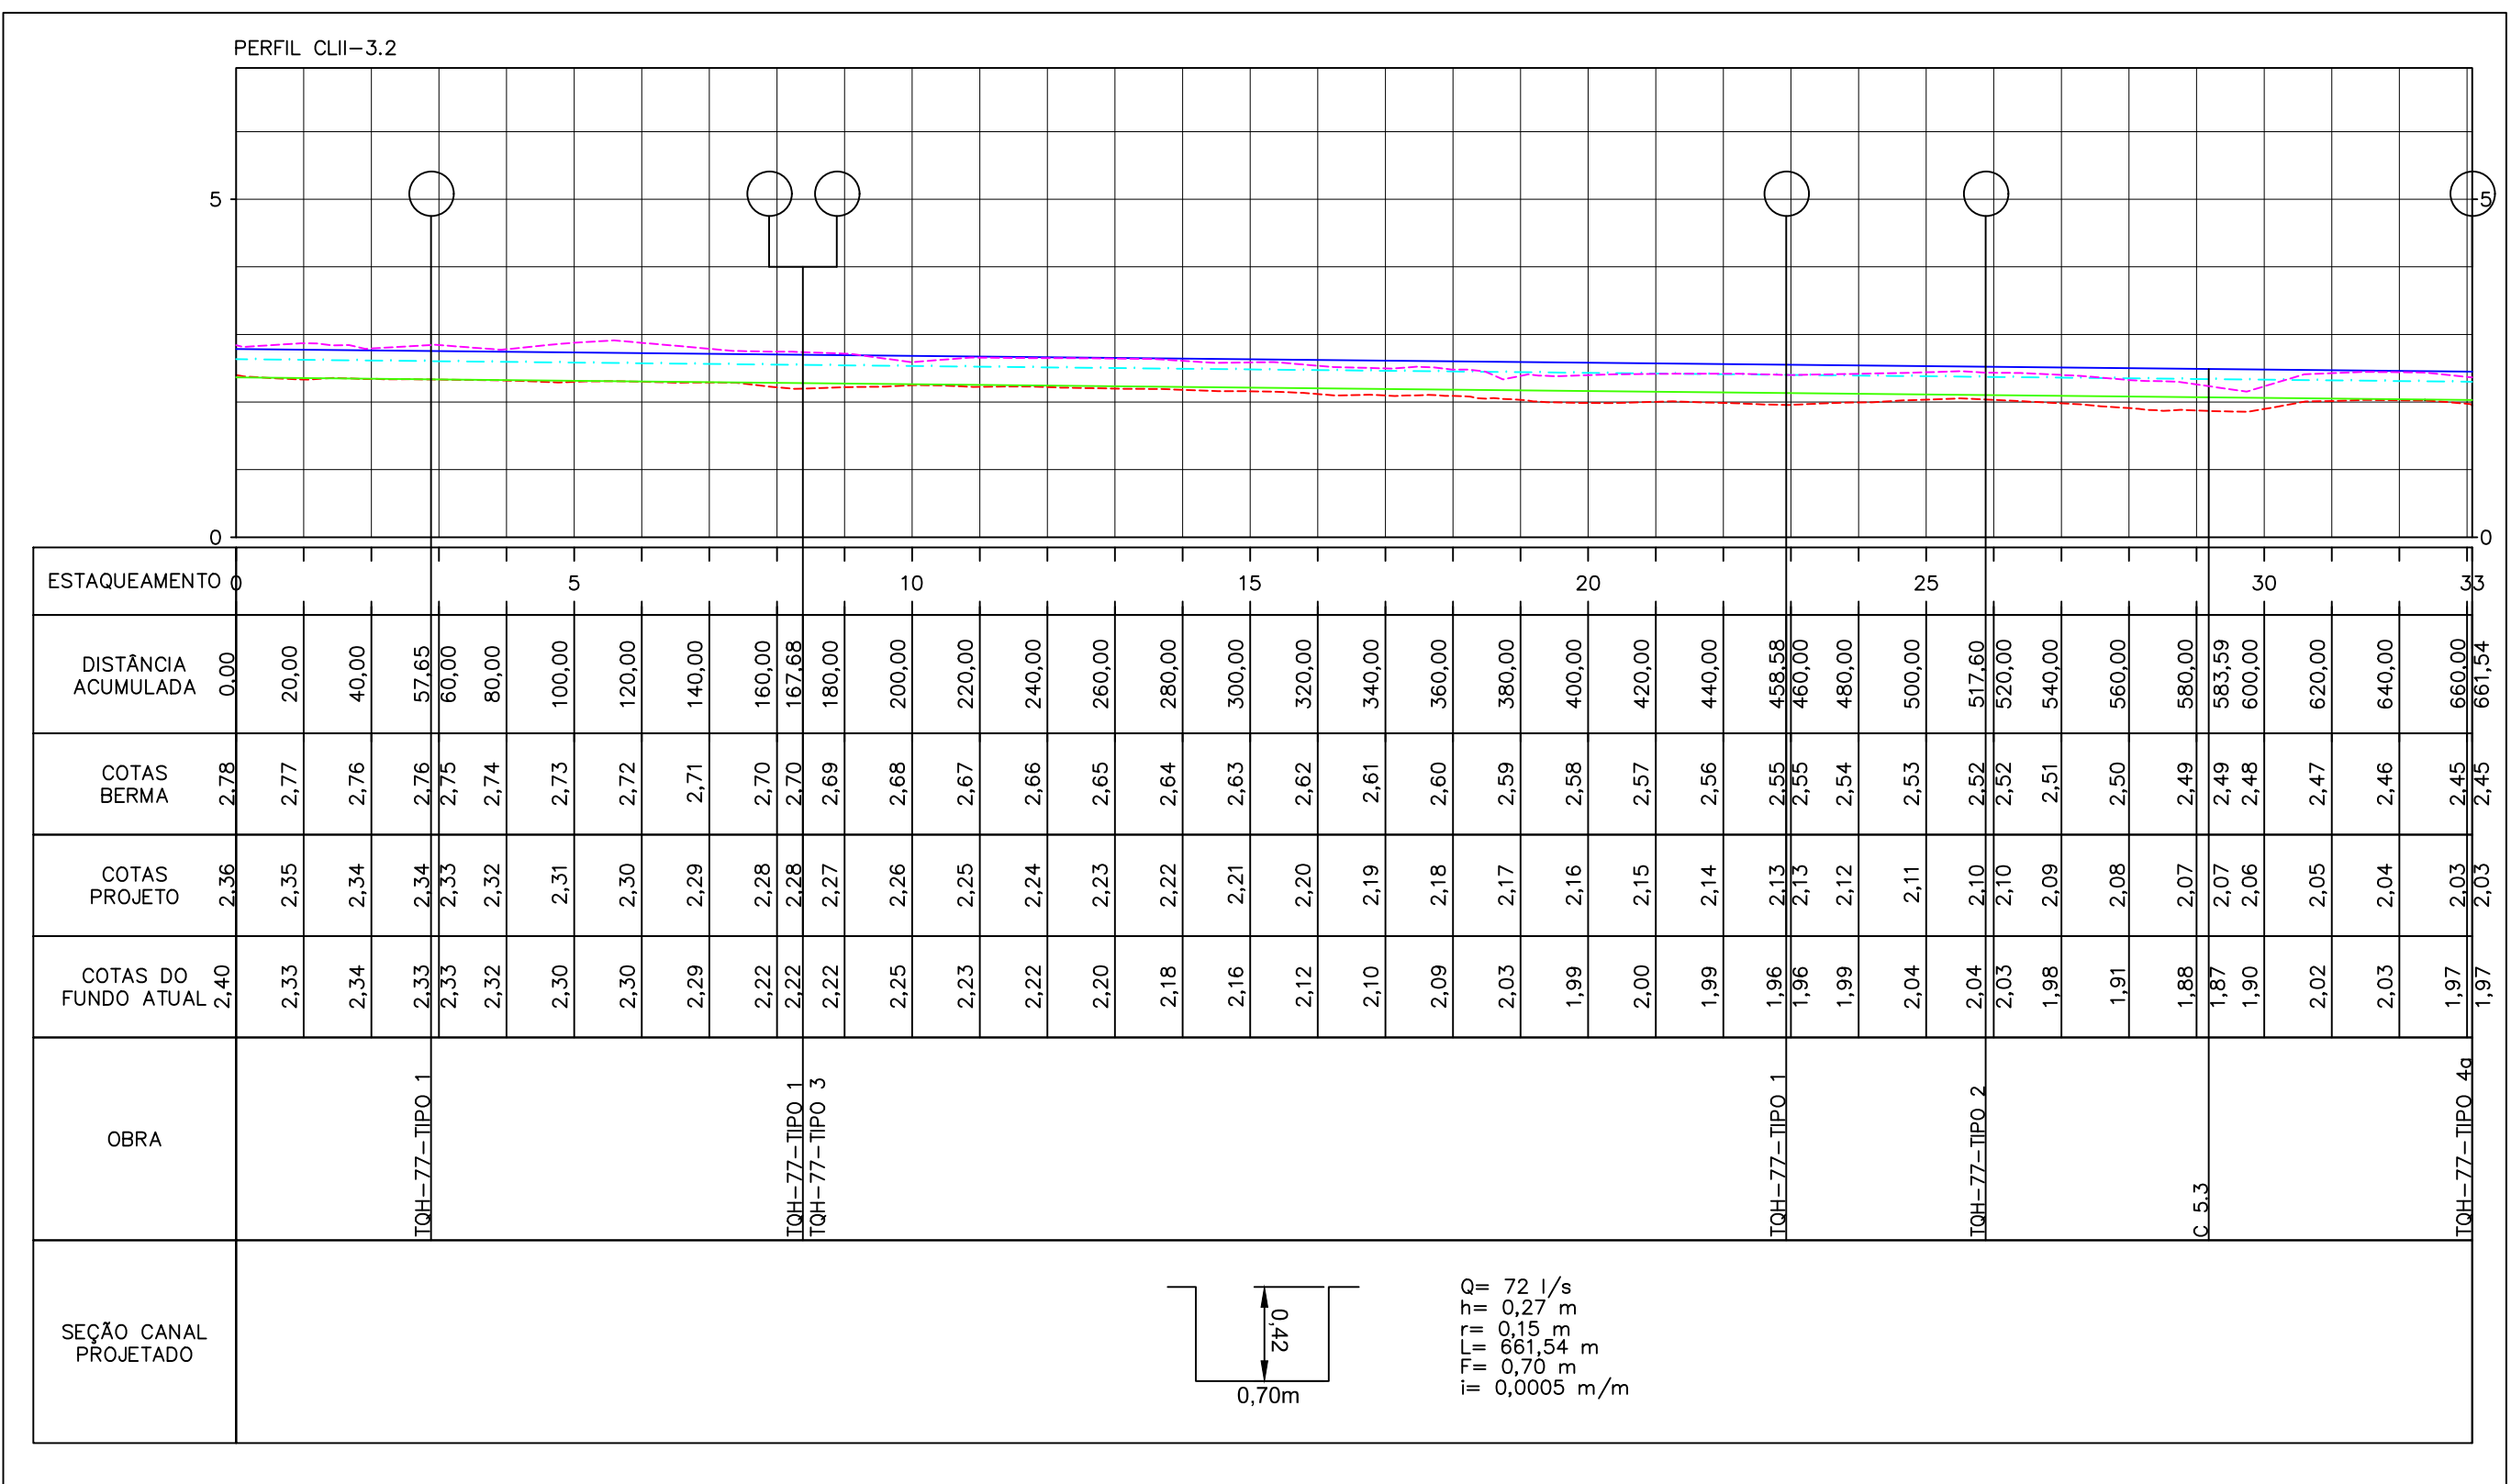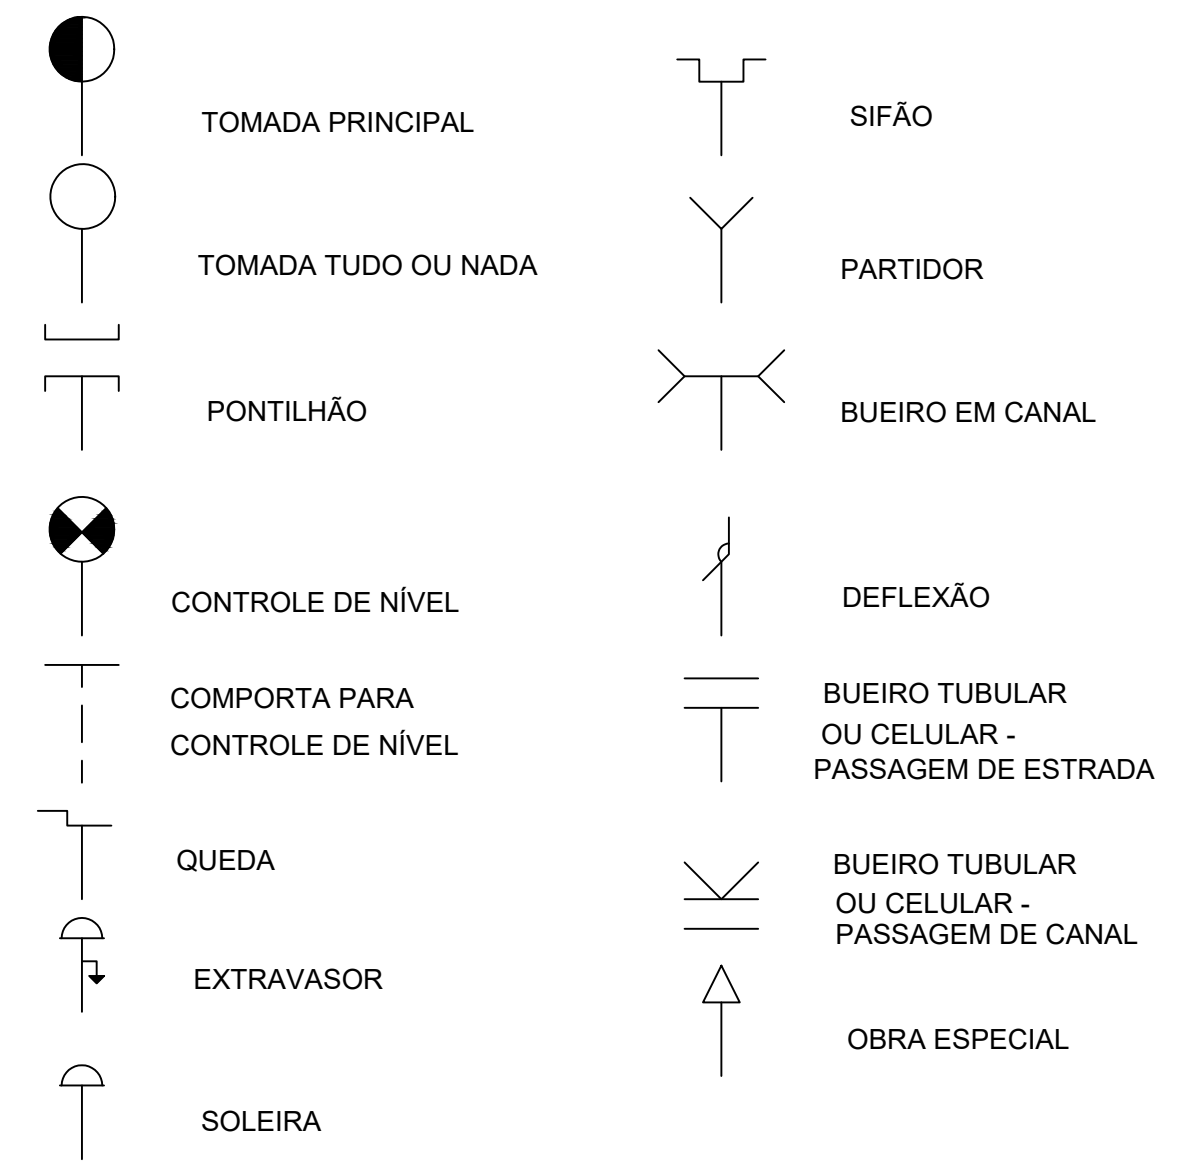

PERFIL
ESCALA H=1:2000
V=1:100

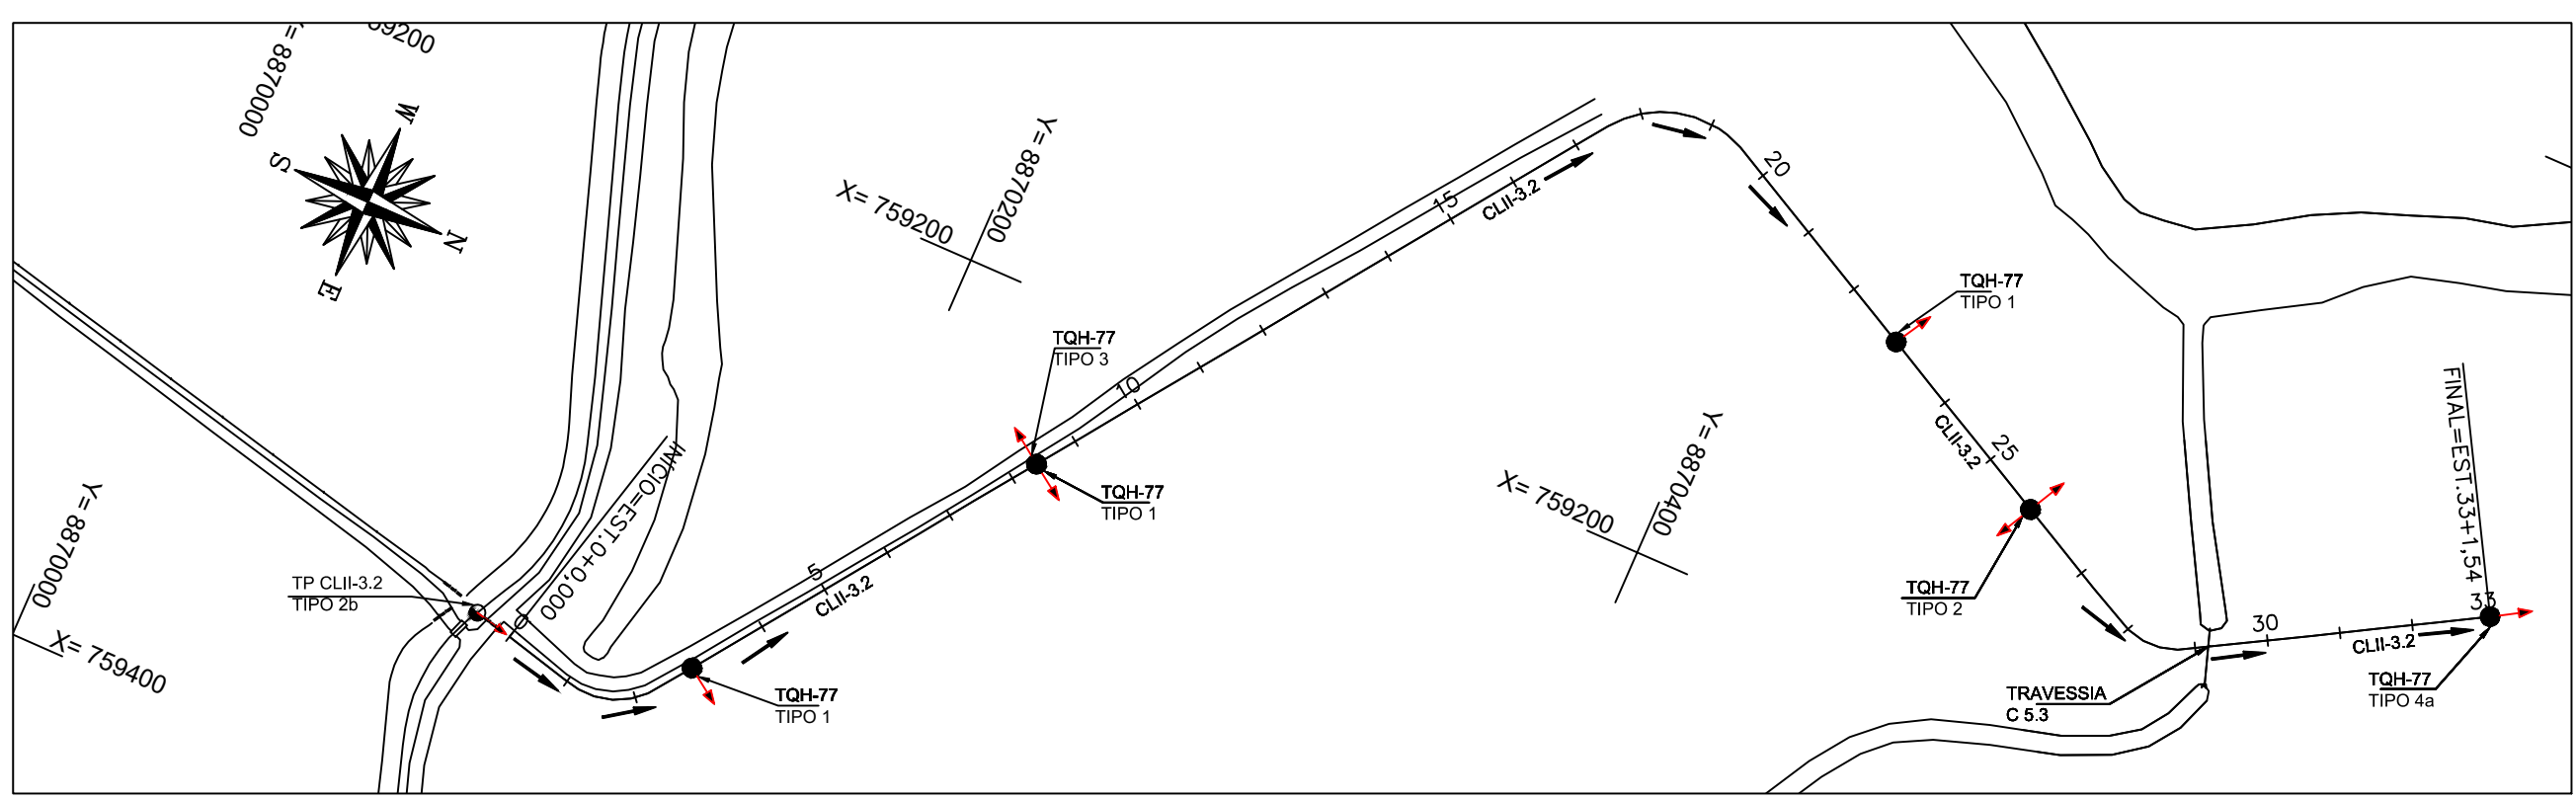

PLANTA
ESCALA 1:2000

