


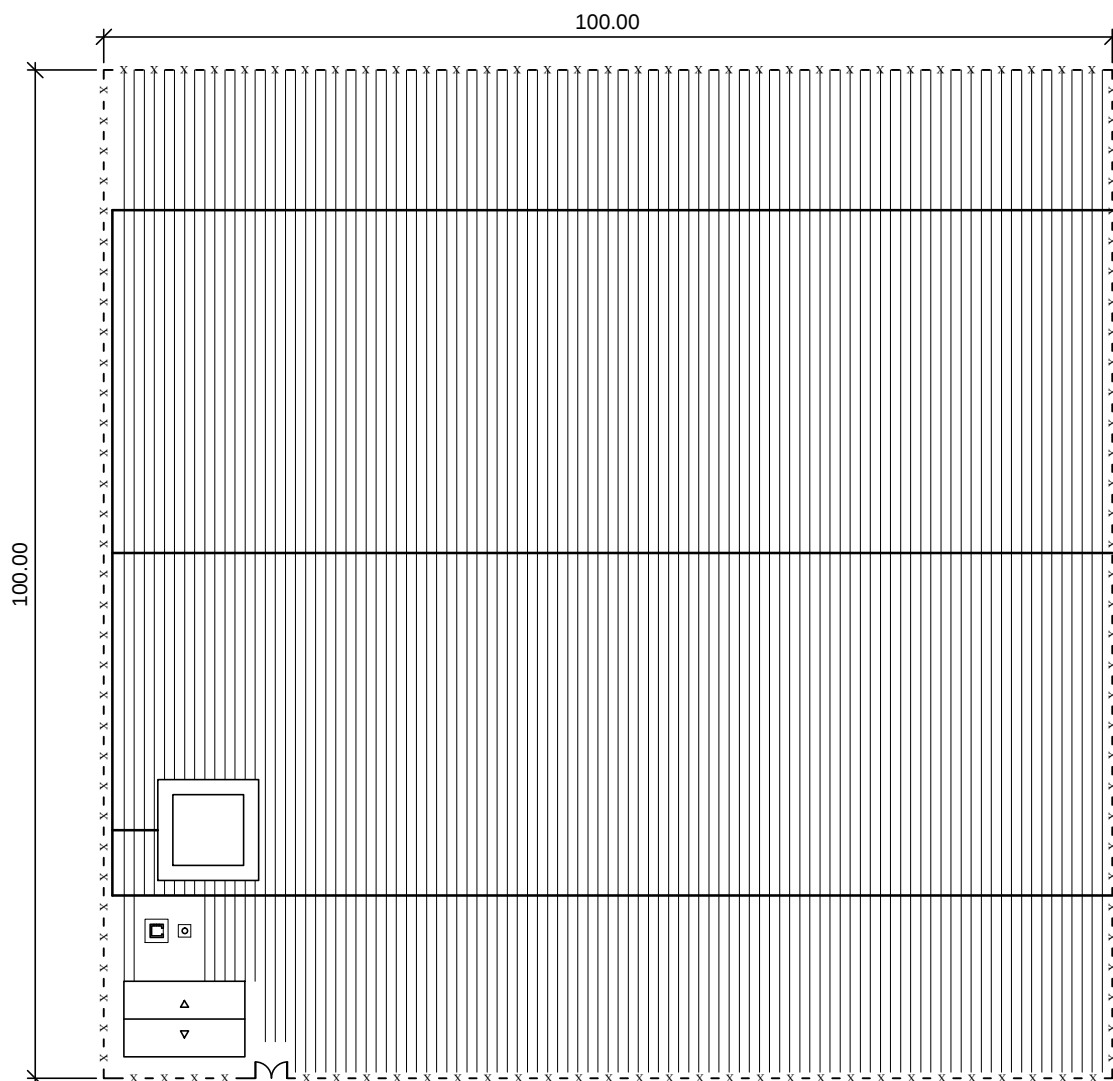

MINISTÉRIO DA INTEGRAÇÃO NACIONAL
COMPANHIA DE DESENVOLVIMENTO DOS VALES DO SÃO FRANCISCO E DO PARNAÍBA
5ª SUPERINTENDÊNCIA REGIONAL

SISTEMA DE IRRIGAÇÃO POR GOTEJAMENTO LAYOUT

RESP. TÉCNICO:		DESENHO:	GERENTE 5ª G.R.R.:
		CÍCERO GOMES	
DESENHO Nº :	ÁREA:	DATA: JULHO/2014	ESCALA: 1/750
01/14	10.000,00 m²	ARQUIVO: Unidade de Maniva Irrigada	