



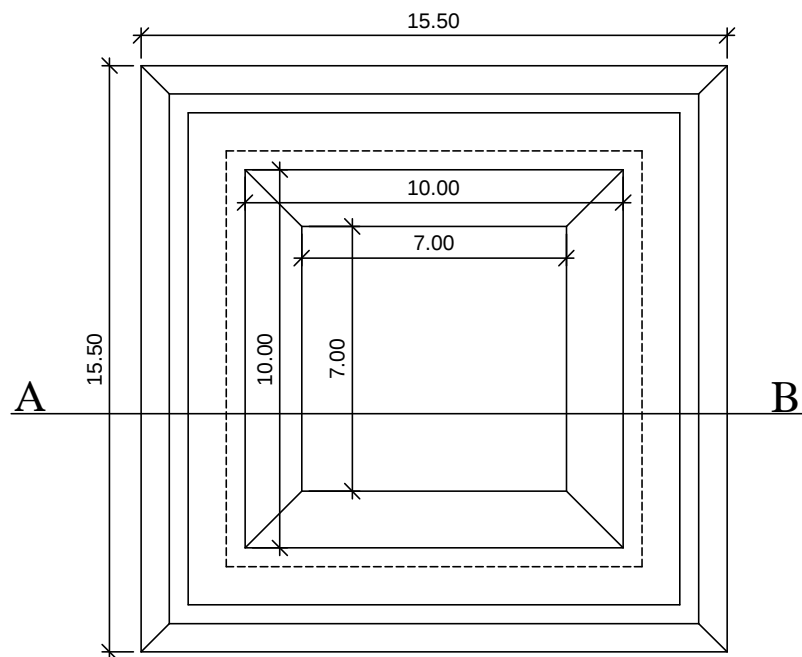

VISTA SUPERIOR
ESC 1/200

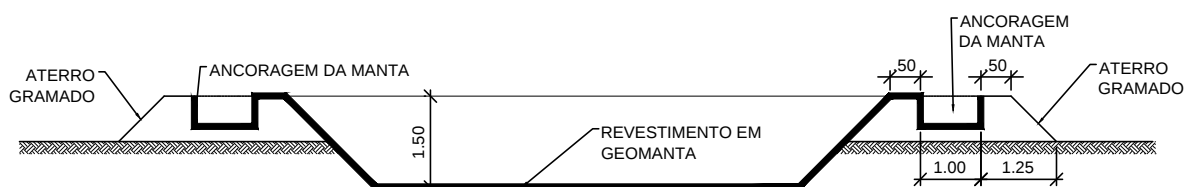

CORTE AB
ESC 1/125



MINISTÉRIO DA INTEGRAÇÃO NACIONAL
COMPANHIA DE DESENVOLVIMENTO DOS VALES DO SÃO FRANCISCO E DO PARNAÍBA
5ª SUPERINTENDÊNCIA REGIONAL

TANQUE ESCAVADO SEMI-ENTERRADO VISTA SUPERIOR E CORTE

RESP. TÉCNICO:		DESENHO:	GERENTE 5ª G.R.R.:
		CÍCERO GOMES	
DESENHO Nº : 05/14	ÁREA: 240,25 m²	DATA: JULHO/2014	ESCALA: 1/200 E 1/125
		ARQUIVO: Unidade de Maniva Irrigada	