



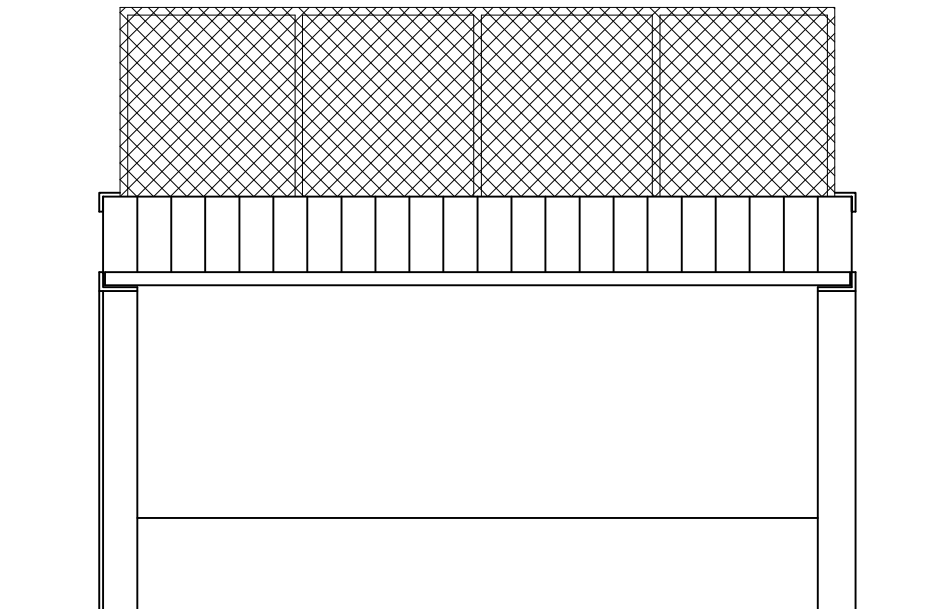

VISTA FRONTAL

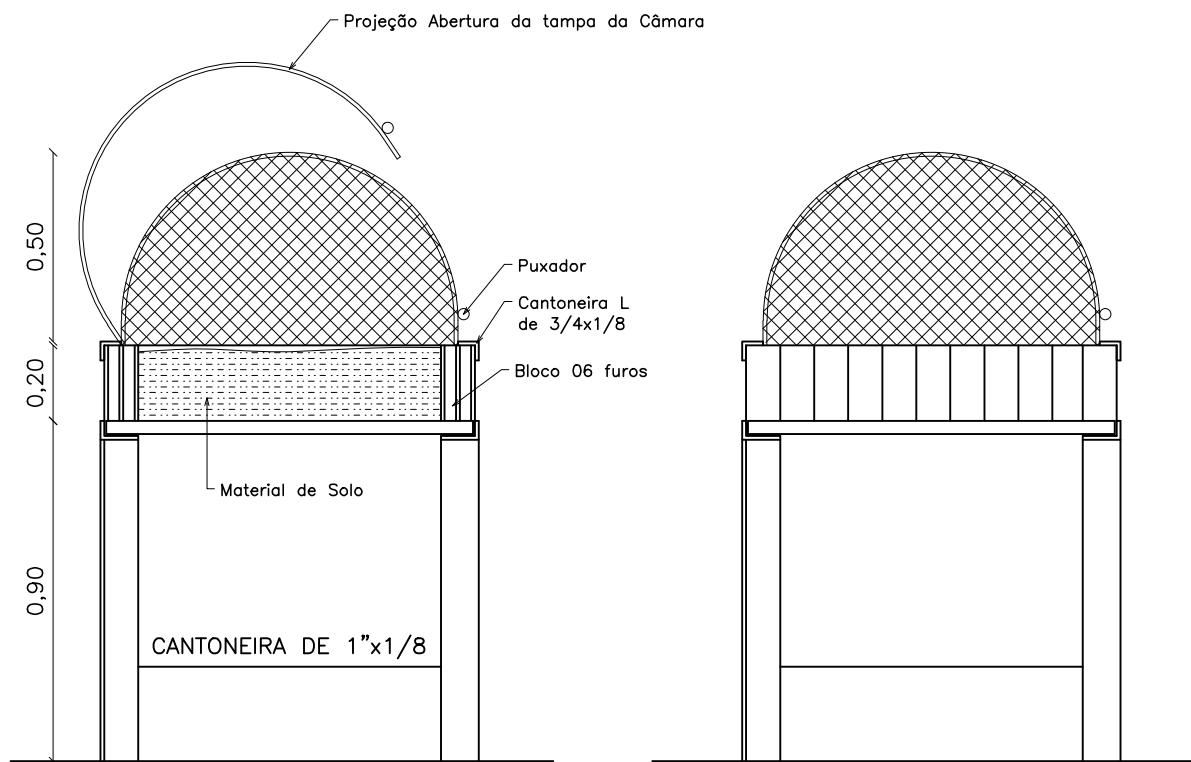

CORTE BB'

VISTA LATERAL



MINISTÉRIO DA INTEGRAÇÃO NACIONAL
COMPANHIA DE DESENVOLVIMENTO DOS VALES DO SÃO FRANCISCO E DO PARNAÍBA
5ª SUPERINTENDÊNCIA REGIONAL

CÂMARA DE PROPAGAÇÃO

RESP. TÉCNICO:

DESENHO:

GERENTE 5ª G.R.R.:

CÍCERO GOMES

DESENHO Nº :

ÁREA:

DATA: FEVEREIRO/2014

ESCALA: 1/25

09/14

ARQUIVO: UMR MANDIOCA