



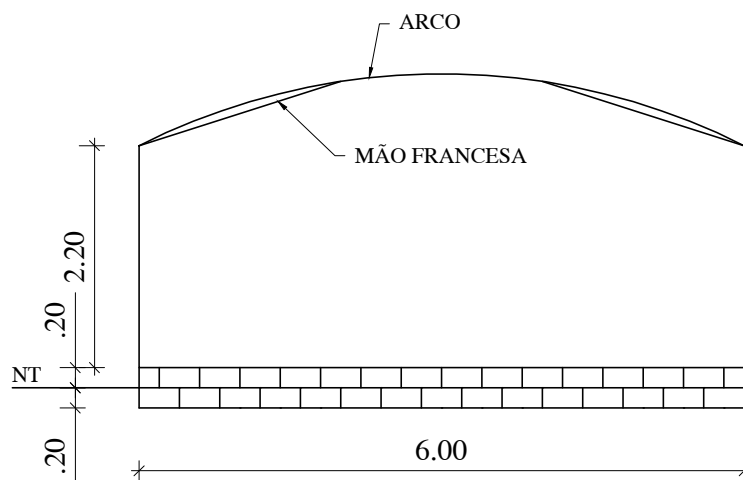

CODEVASF

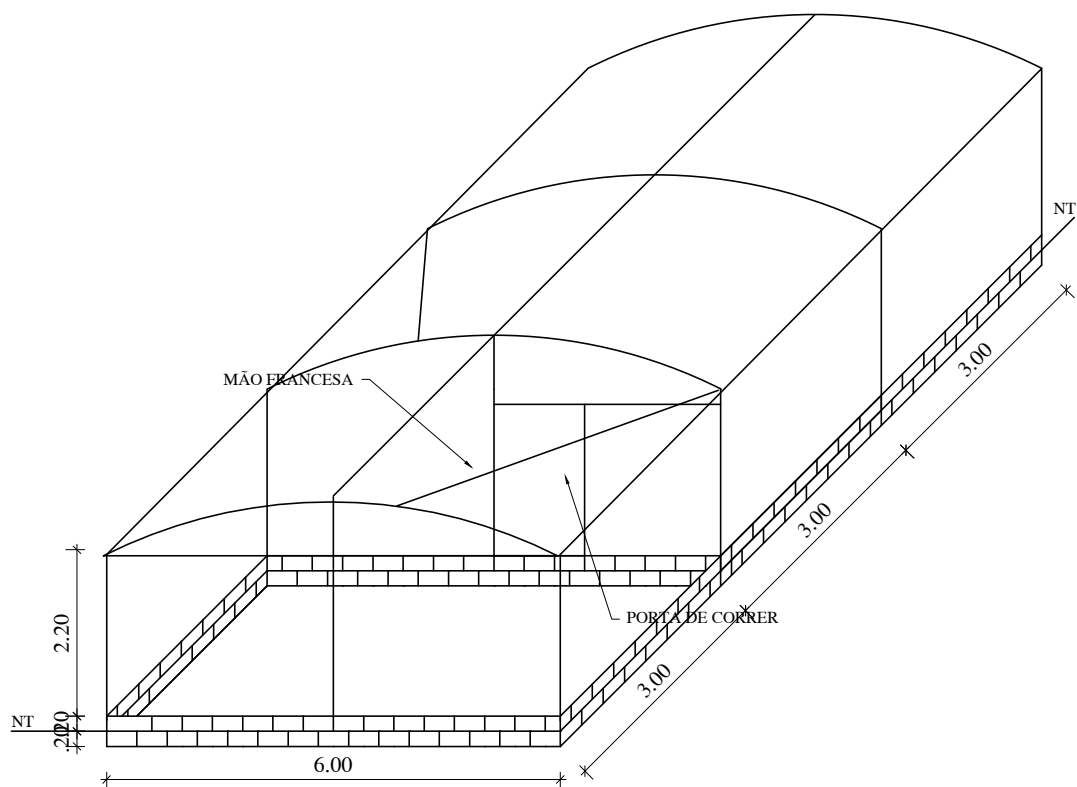

MINISTÉRIO DA INTEGRAÇÃO NACIONAL
COMPANHIA DE DESENVOLVIMENTO DOS VALES DO SÃO FRANCISCO E DO PARNAÍBA
5ª SUPERINTENDÊNCIA REGIONAL

CÂMARA DE ACLIMATAÇÃO

RESP. TÉCNICO:

DESENHO:

GERENTE 5ª G.R.R.:

CÍCERO GOMES

DESENHO Nº:

13/14

ÁREA:

54,00 m²

DATA: FEVEREIRO/2014

ESCALA: 1/100 - 1/75

ARQUIVO: UMR MANDIOCA