


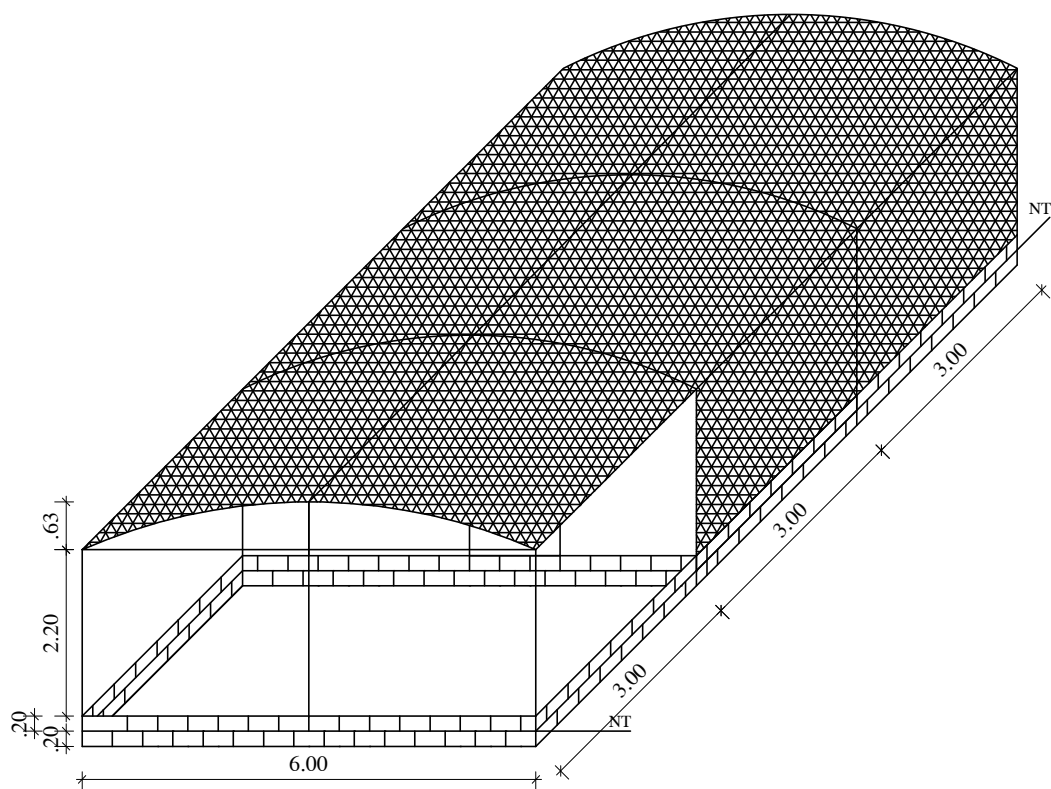

MINISTÉRIO DA INTEGRAÇÃO NACIONAL
COMPANHIA DE DESENVOLVIMENTO DOS VALES DO SÃO FRANCISCO E DO PARNAÍBA
5ª SUPERINTENDÊNCIA REGIONAL

CÂMARA DE ACLIMATAÇÃO

RESP. TÉCNICO:		DESENHO:	GERENTE 5ª G.R.R.:
		CÍCERO GOMES	
DESENHO Nº :	ÁREA:	DATA: FEVEREIRO/2014	ESCALA: 1/100
14/14	54,00 m ²	ARQUIVO: UMR MANDIOCA	