


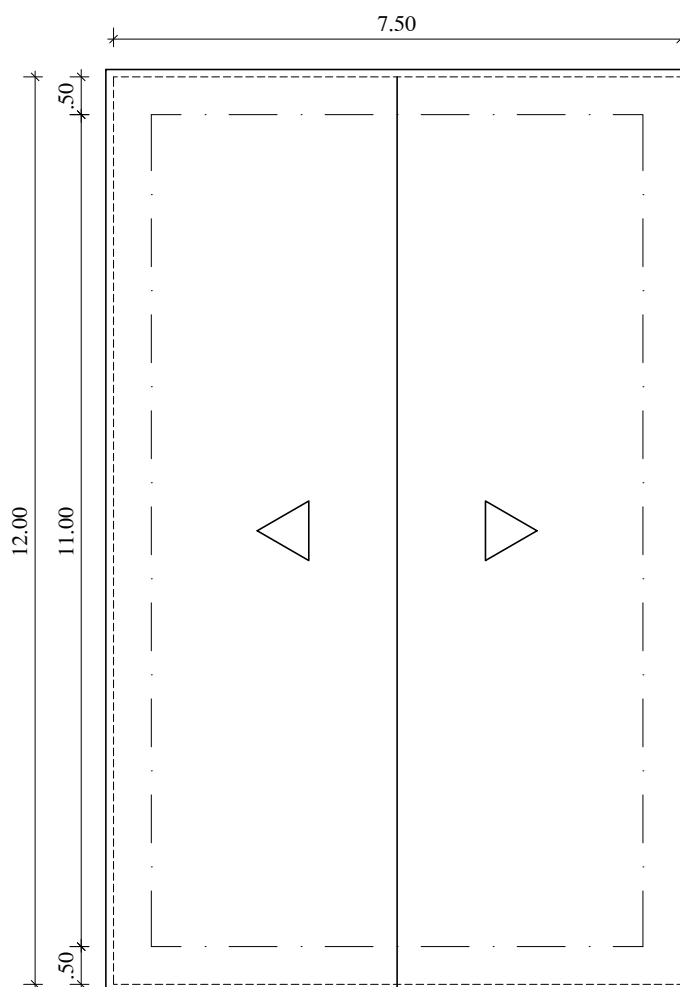

COBERTURA



MINISTÉRIO DA INTEGRAÇÃO NACIONAL
COMPANHIA DE DESENVOLVIMENTO DOS VALES DO SÃO FRANCISCO E DO PARNAÍBA
5ª SUPERINTENDÊNCIA REGIONAL

GALPÃO DA UNIDADE DE MANIVA IRRIGADA COBERTURA

RESP. TÉCNICO:		DESENHO:	GERENTE 5ª G.R.R.:
		CÍCERO GOMES	
DESENHO Nº :	ÁREA COBERTA:	DATA: JULHO/2014	ESCALA: 1/100
03/14	93,94 m²	ARQUIVO: Unidade de Maniva Irrigada	