



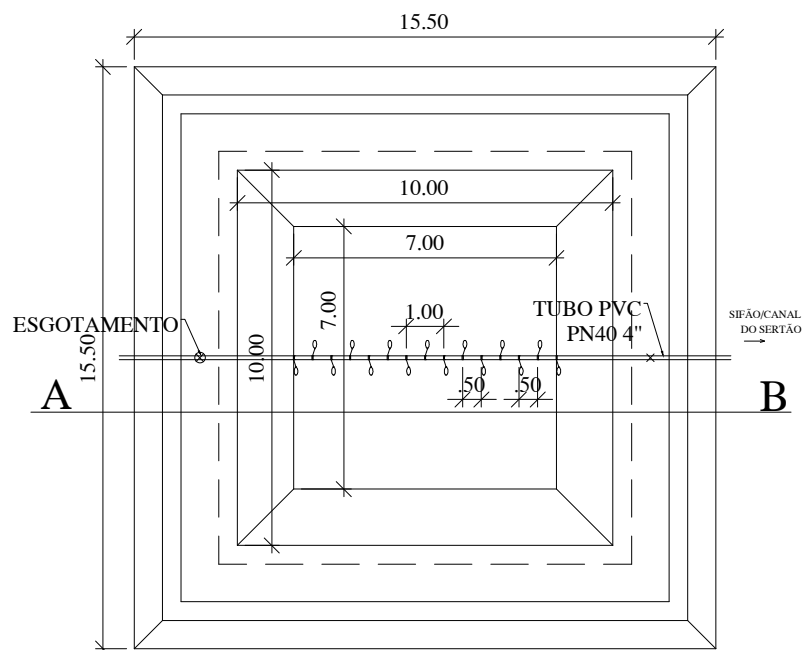

ESQUEMA DO TANQUE ESCAVADO
ESC 1/200

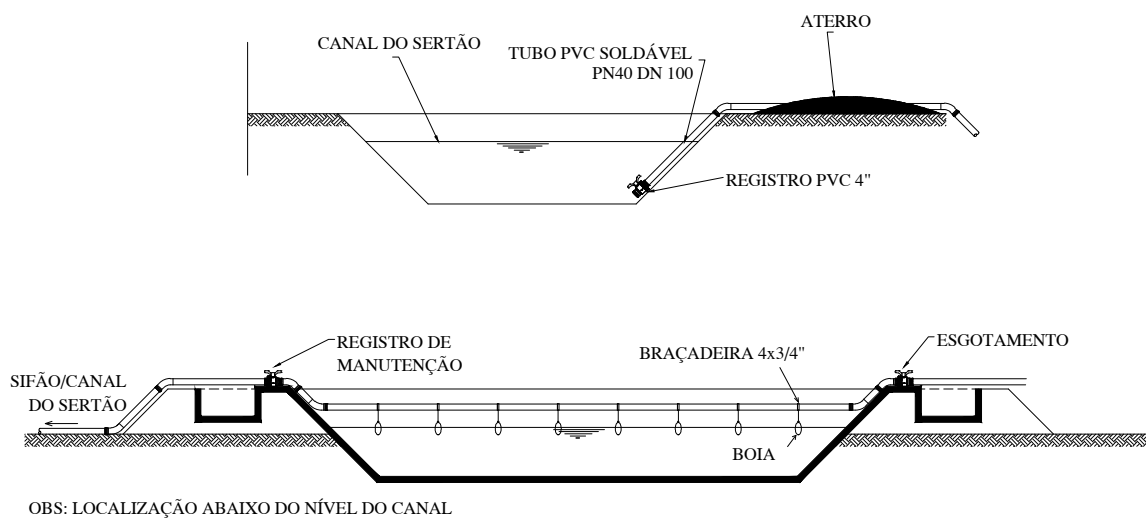

OBS: LOCALIZAÇÃO ABAIXO DO NÍVEL DO CANAL



MINISTÉRIO DA INTEGRAÇÃO NACIONAL
COMPANHIA DE DESENVOLVIMENTO DOS VALES DO SÃO FRANCISCO E DO PARNAÍBA
5ª SUPERINTENDÊNCIA REGIONAL

ESQUEMA DO TANQUE SEMI-ENTERRADO E SIFÃO VISTA SUPERIOR E CORTE

RESP. TÉCNICO:		DESENHO:	GERENTE 5ª G.R.R.:
		CÍCERO GOMES	
DESENHO Nº :	ÁREA:	DATA: OUTUBRO/2014	ESCALA: 1/200 E 1/100
06/10		ARQUIVO: Unidade de Palma Irrigada	