


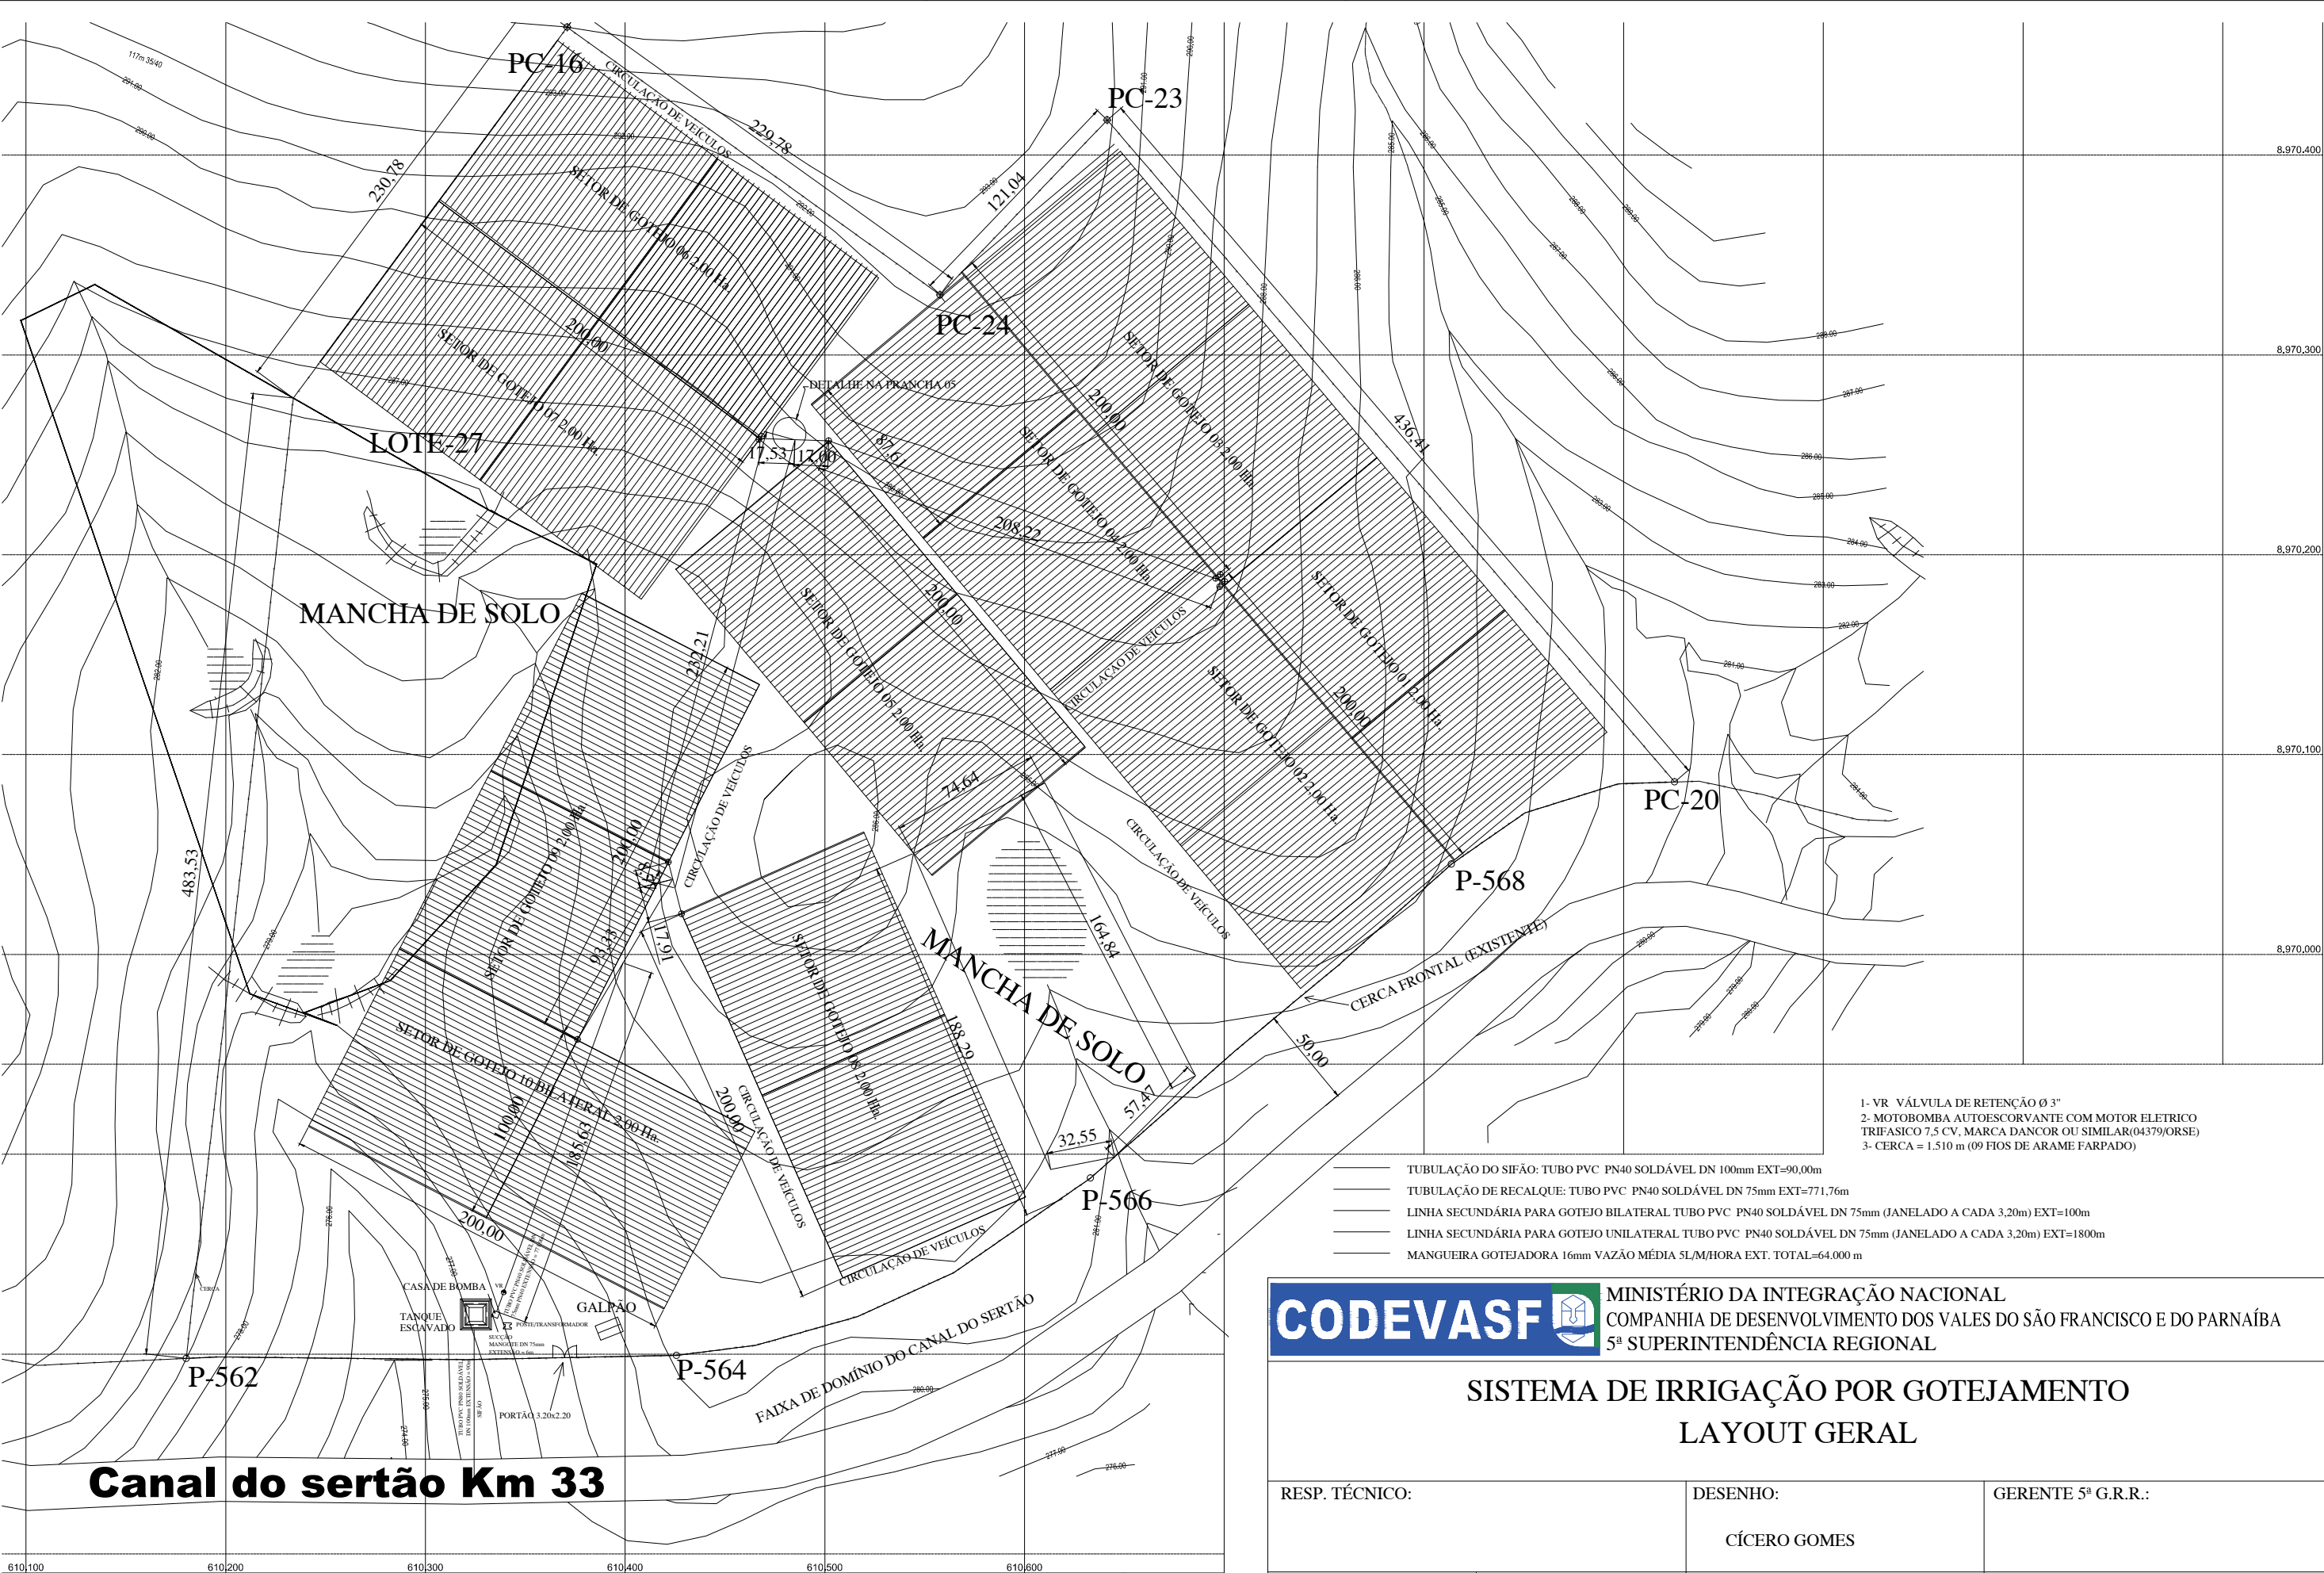

Canal do sertão Km 33

- 1- VR VÁLVULA DE RETENÇÃO Ø 3"
- 2- MOTOBOMBA AUTOESCORVANTE COM MOTOR ELETRICO TRIFASICO 7,5 CV, MARCA DANCOR OU SIMILAR(04379/ORSE)
- 3- CERCA = 1.510 m (09 FIOS DE ARAME FARPADO)

- TUBULAÇÃO DO SIFÃO: TUBO PVC PN40 SOLDÁVEL DN 100mm EXT=90,00m
- TUBULAÇÃO DE RECALQUE: TUBO PVC PN40 SOLDÁVEL DN 75mm EXT=771,76m
- LINHA SECUNDÁRIA PARA GOTEJO BILATERAL TUBO PVC PN40 SOLDÁVEL DN 75mm (JANELADO A CADA 3,20m) EXT=100m
- LINHA SECUNDÁRIA PARA GOTEJO UNILATERAL TUBO PVC PN40 SOLDÁVEL DN 75mm (JANELADO A CADA 3,20m) EXT=1800m
- MANGUEIRA GOTEJADORA 16mm VAZÃO MÉDIA 5L/M/HORA EXT. TOTAL=64.000 m



MINISTÉRIO DA INTEGRAÇÃO NACIONAL
COMPANHIA DE DESENVOLVIMENTO DOS VALES DO SÃO FRANCISCO E DO PARNAÍBA
5ª SUPERINTENDÊNCIA REGIONAL

SISTEMA DE IRRIGAÇÃO POR GOTEJAMENTO LAYOUT GERAL

RESP. TÉCNICO:		DESENHO:	GERENTE 5ª G.R.R.:
		CÍCERO GOMES	
DESENHO Nº :	ÁREA DO PLANTIO: 20,00 Ha	DATA: OUTUBRO/2014	ESCALA: 1/3000
01/10	ÁREA TOTAL: 31,20 Ha	ARQUIVO: Unidade de Palma Irrigada	