



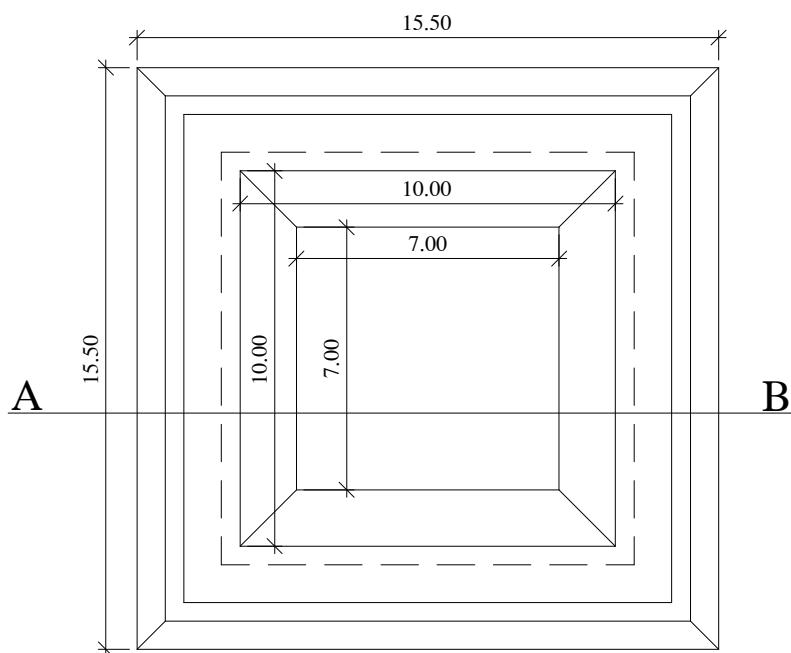

VISTA SUPERIOR
ESC 1/200

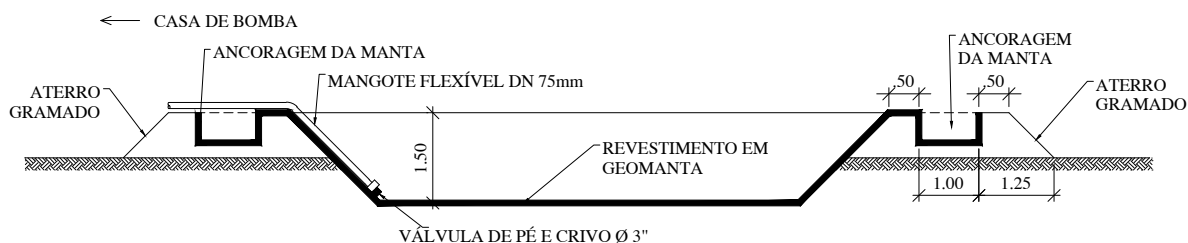

CORTE AB
ESC 1/125



MINISTÉRIO DA INTEGRAÇÃO NACIONAL
COMPANHIA DE DESENVOLVIMENTO DOS VALES DO SÃO FRANCISCO E DO PARNAÍBA
5ª SUPERINTENDÊNCIA REGIONAL

TANQUE ESCAVADO SEMI-ENTERRADO
VISTA SUPERIOR E CORTE

RESP. TÉCNICO:

DESENHO:

GERENTE 5ª G.R.R.:

CÍCERO GOMES

DESENHO Nº:

ÁREA:

DATA: OUTUBRO/2014

ESCALA: 1/200 E 1/125

10/10

240,25 m²

ARQUIVO: Unidade de Palma Irrigada