


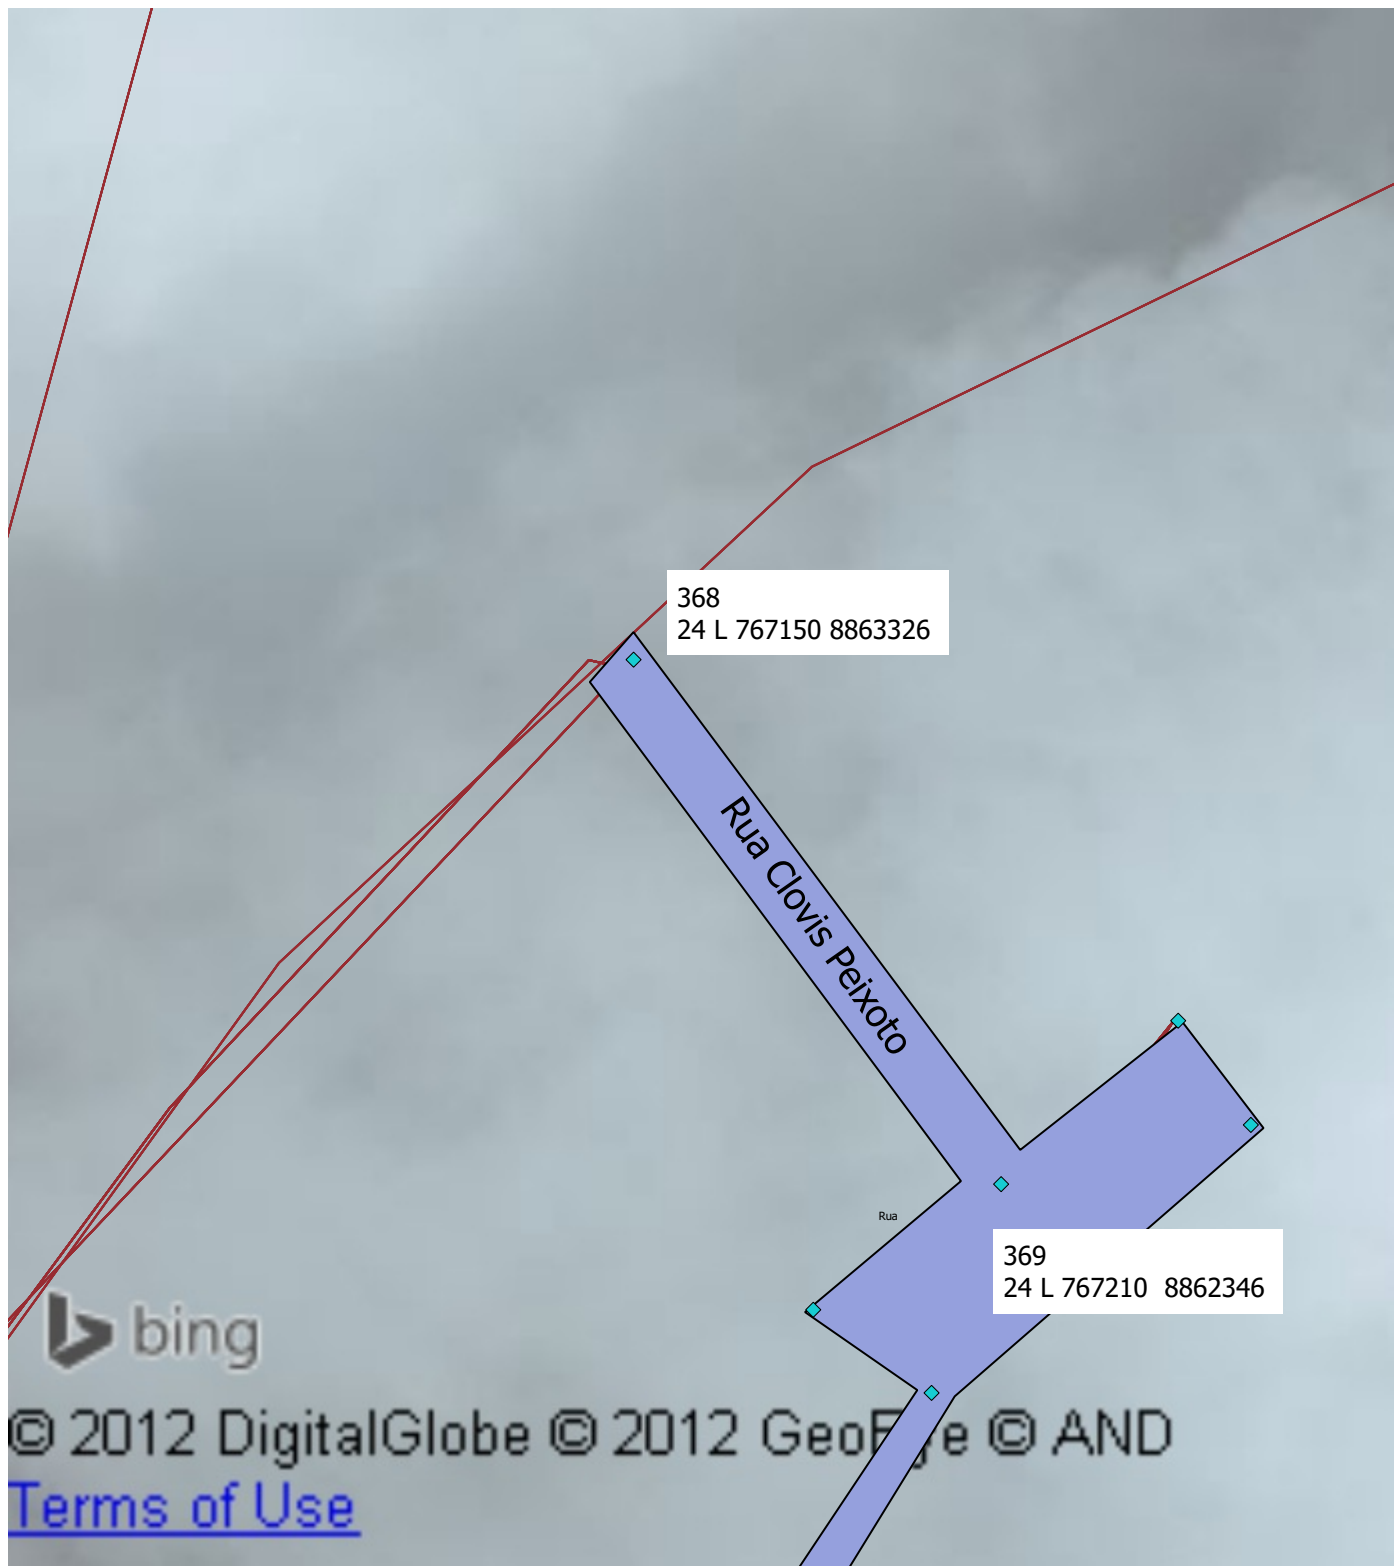

CODEVASF

MINISTÉRIO DA INTEGRAÇÃO NACIONAL
COMPANHIA DE DESENVOLVIMENTO DOS VALES DO SÃO FRANCISCO E DO PARNAÍBA
5ª SUPERINTENDÊNCIA REGIONAL

**LEVANTAMENTO CADASTRAL COM GPS
PAVIMENTAÇÃO DE RUA CLOVIS PEIXOTO
MUNICÍPIO DE PENEDO**

Extensão: 84 m	Area de Construção	Escala: 1:10.000	Planta
-------------------	--------------------	---------------------	--------