


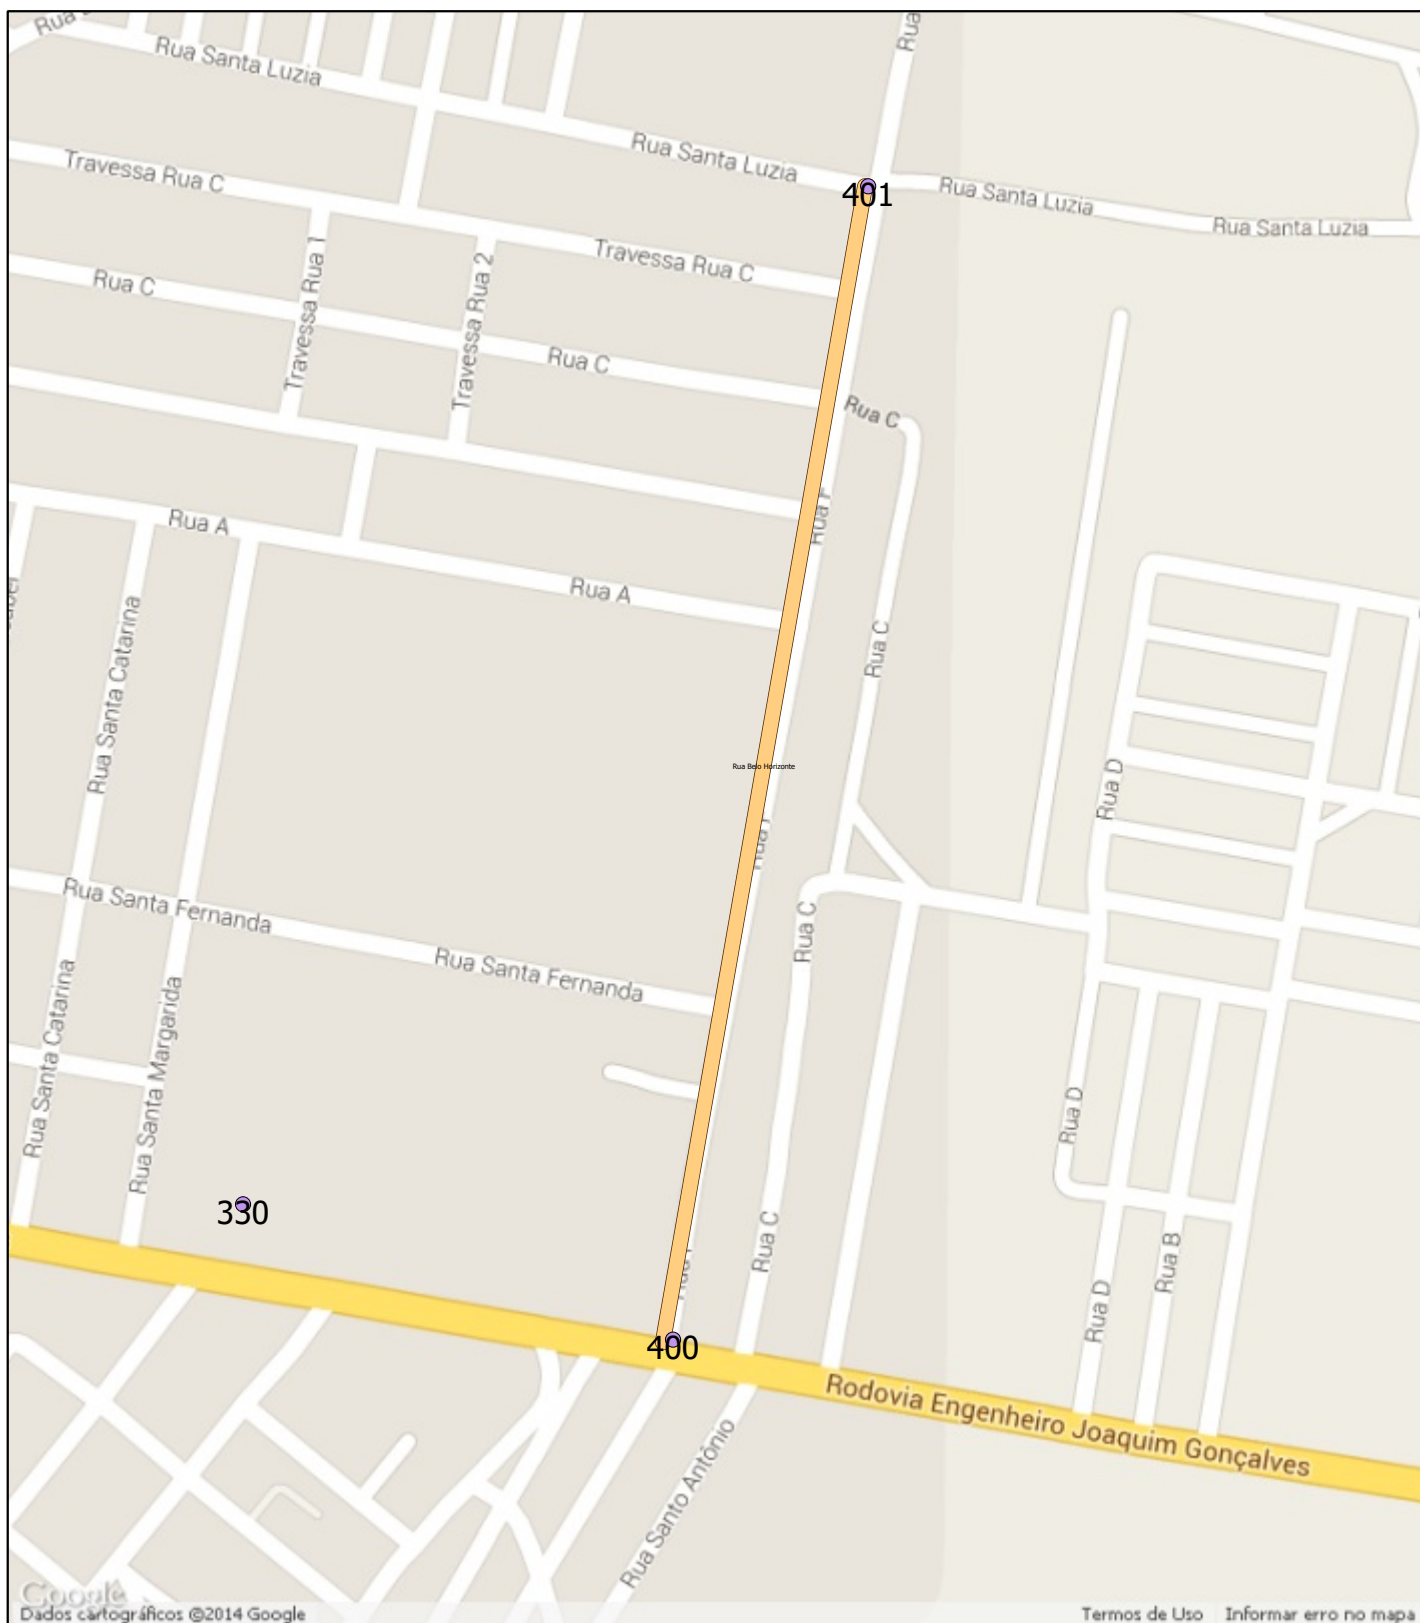

MINISTÉRIO DA INTEGRAÇÃO NACIONAL  
COMPANHIA DE DESENVOLVIMENTO DOS VALES DO SÃO FRANCISCO E DO PARNAÍBA  
5ª SUPERINTENDÊNCIA REGIONAL

## LEVANTAMENTO CADASTRAL COM GPS PAVIMENTAÇÃO DA RUA BELO HORIZONTE MUNICÍPIO DE PENEDO

|                         |                                  |                   |        |
|-------------------------|----------------------------------|-------------------|--------|
| Comprimento:<br>751,6 m | Levantamento:<br>Marcos Vinícios | Escala:<br>1:5000 | Planta |
|-------------------------|----------------------------------|-------------------|--------|