


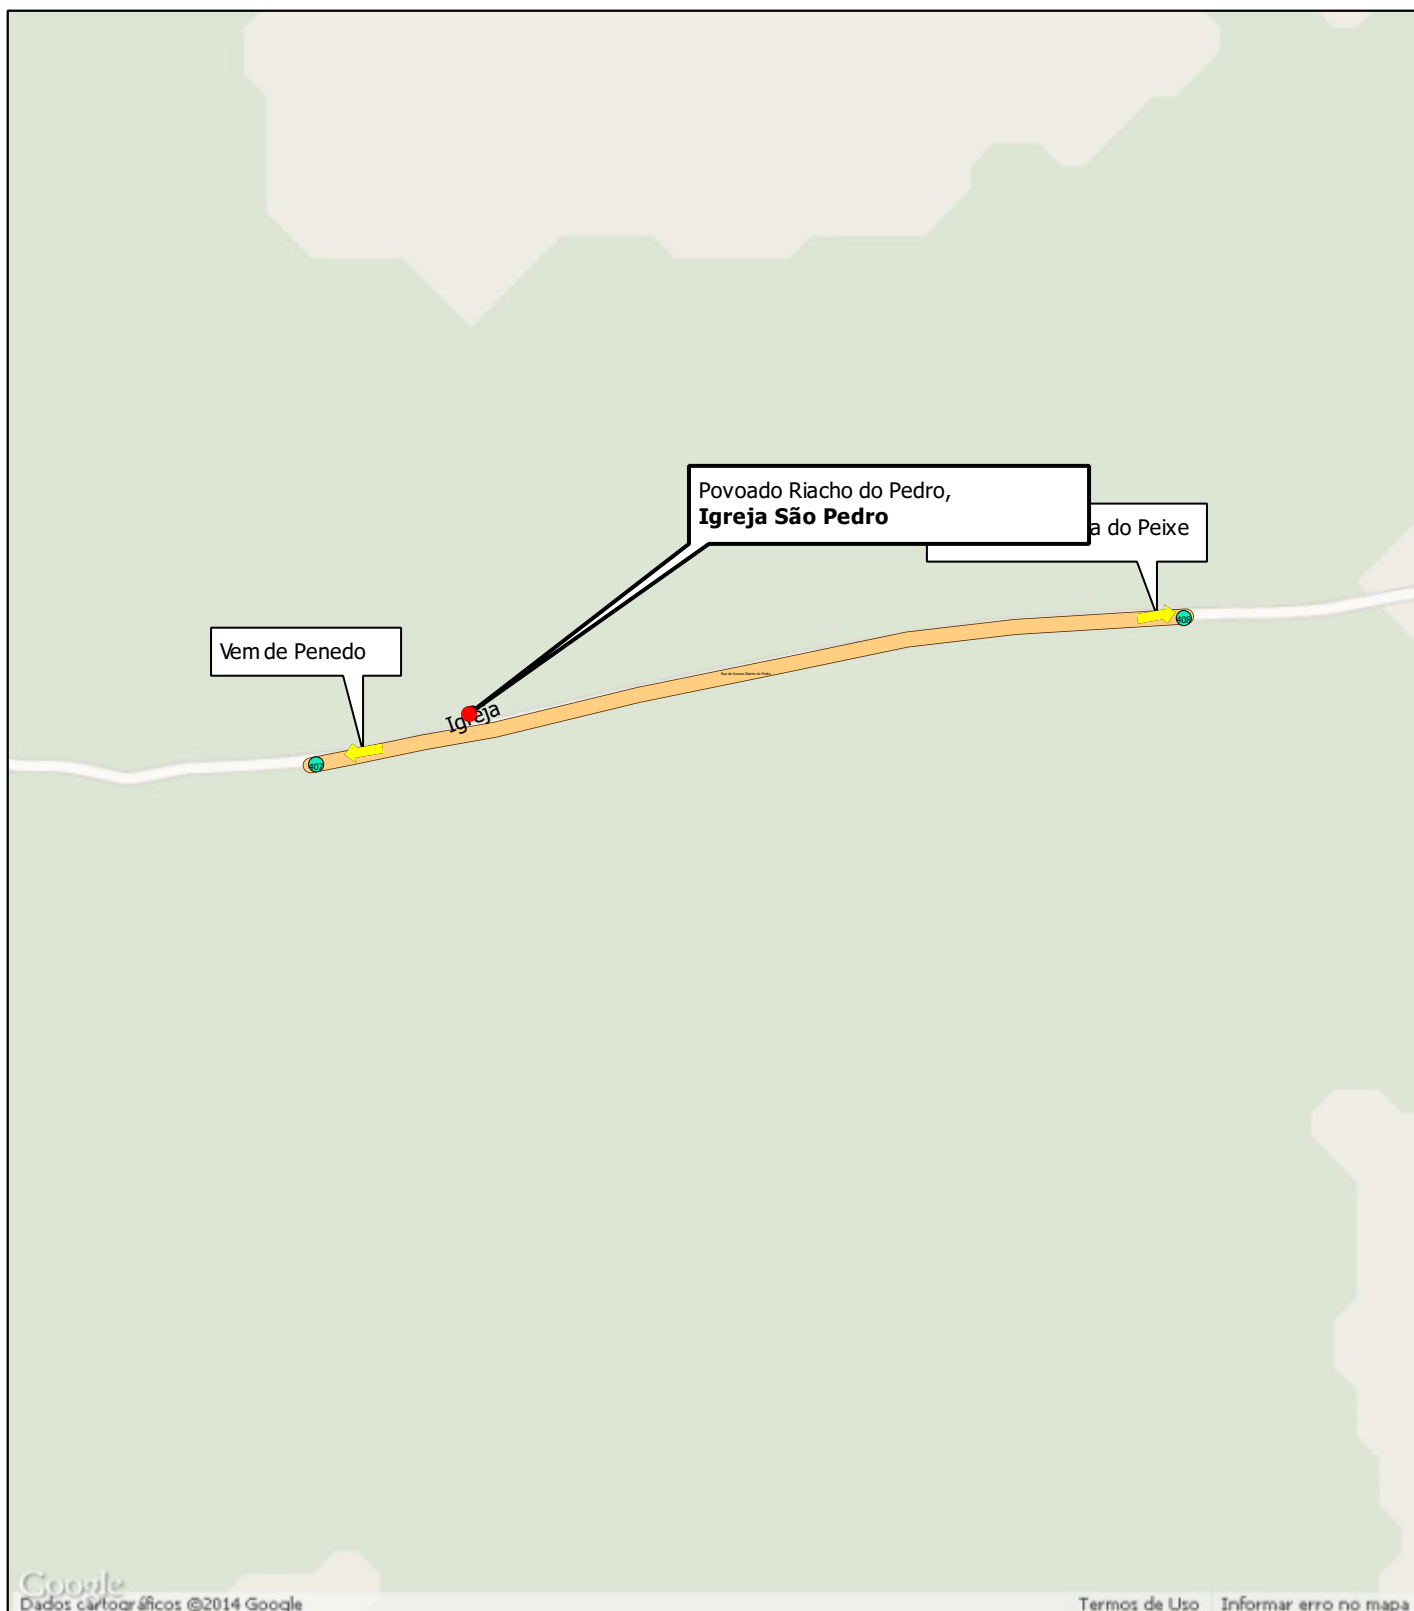

MINISTÉRIO DA INTEGRAÇÃO NACIONAL
COMPANHIA DE DESENVOLVIMENTO DOS VALES DO SÃO FRANCISCO E DO PARNAÍBA
5ª SUPERINTENDÊNCIA REGIONAL

**LEVANTAMENTO CADASTRAL COM GPS
PAVIMENTAÇÃO DE RUA
POVOADO RIACHO DO PEDRO
MUNICÍPIO DE PENEDO**

Area do terreno	Area de Construção	Escala: 1:1000	Planta
-----------------	--------------------	-------------------	--------