


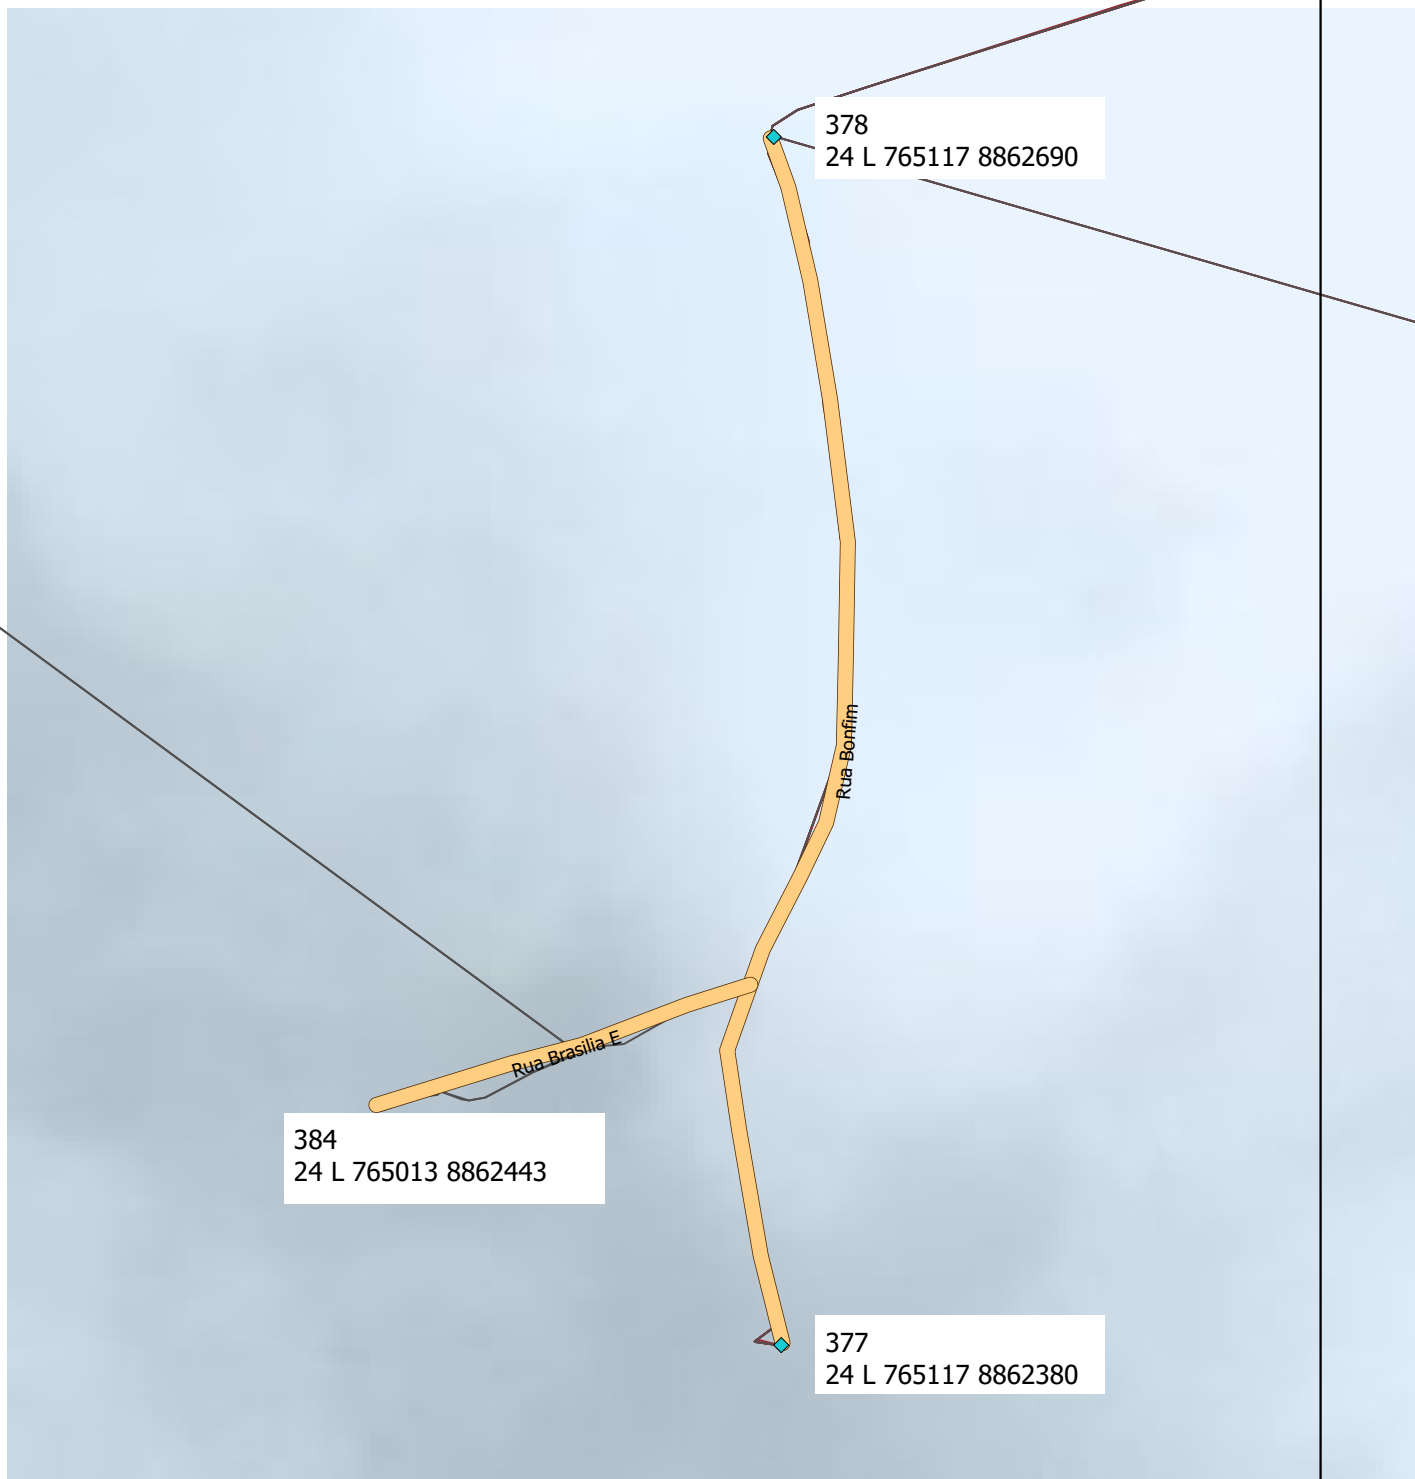

MINISTÉRIO DA INTEGRAÇÃO NACIONAL
COMPANHIA DE DESENVOLVIMENTO DOS VALES DO SÃO FRANCISCO E DO PARNAÍBA
5ª SUPERINTENDÊNCIA REGIONAL

**LEVANTAMENTO CADASTRAL COM GPS
PAVIMENTAÇÃO DE RUA BRASÍLIA E E RUA BONFIM
MUNICÍPIO DE PENEDO**

Extensão:
RUA BOM FIM 317 m
RUA BRASÍLIA E 101 m

Escala:
1:10.000

Planta