


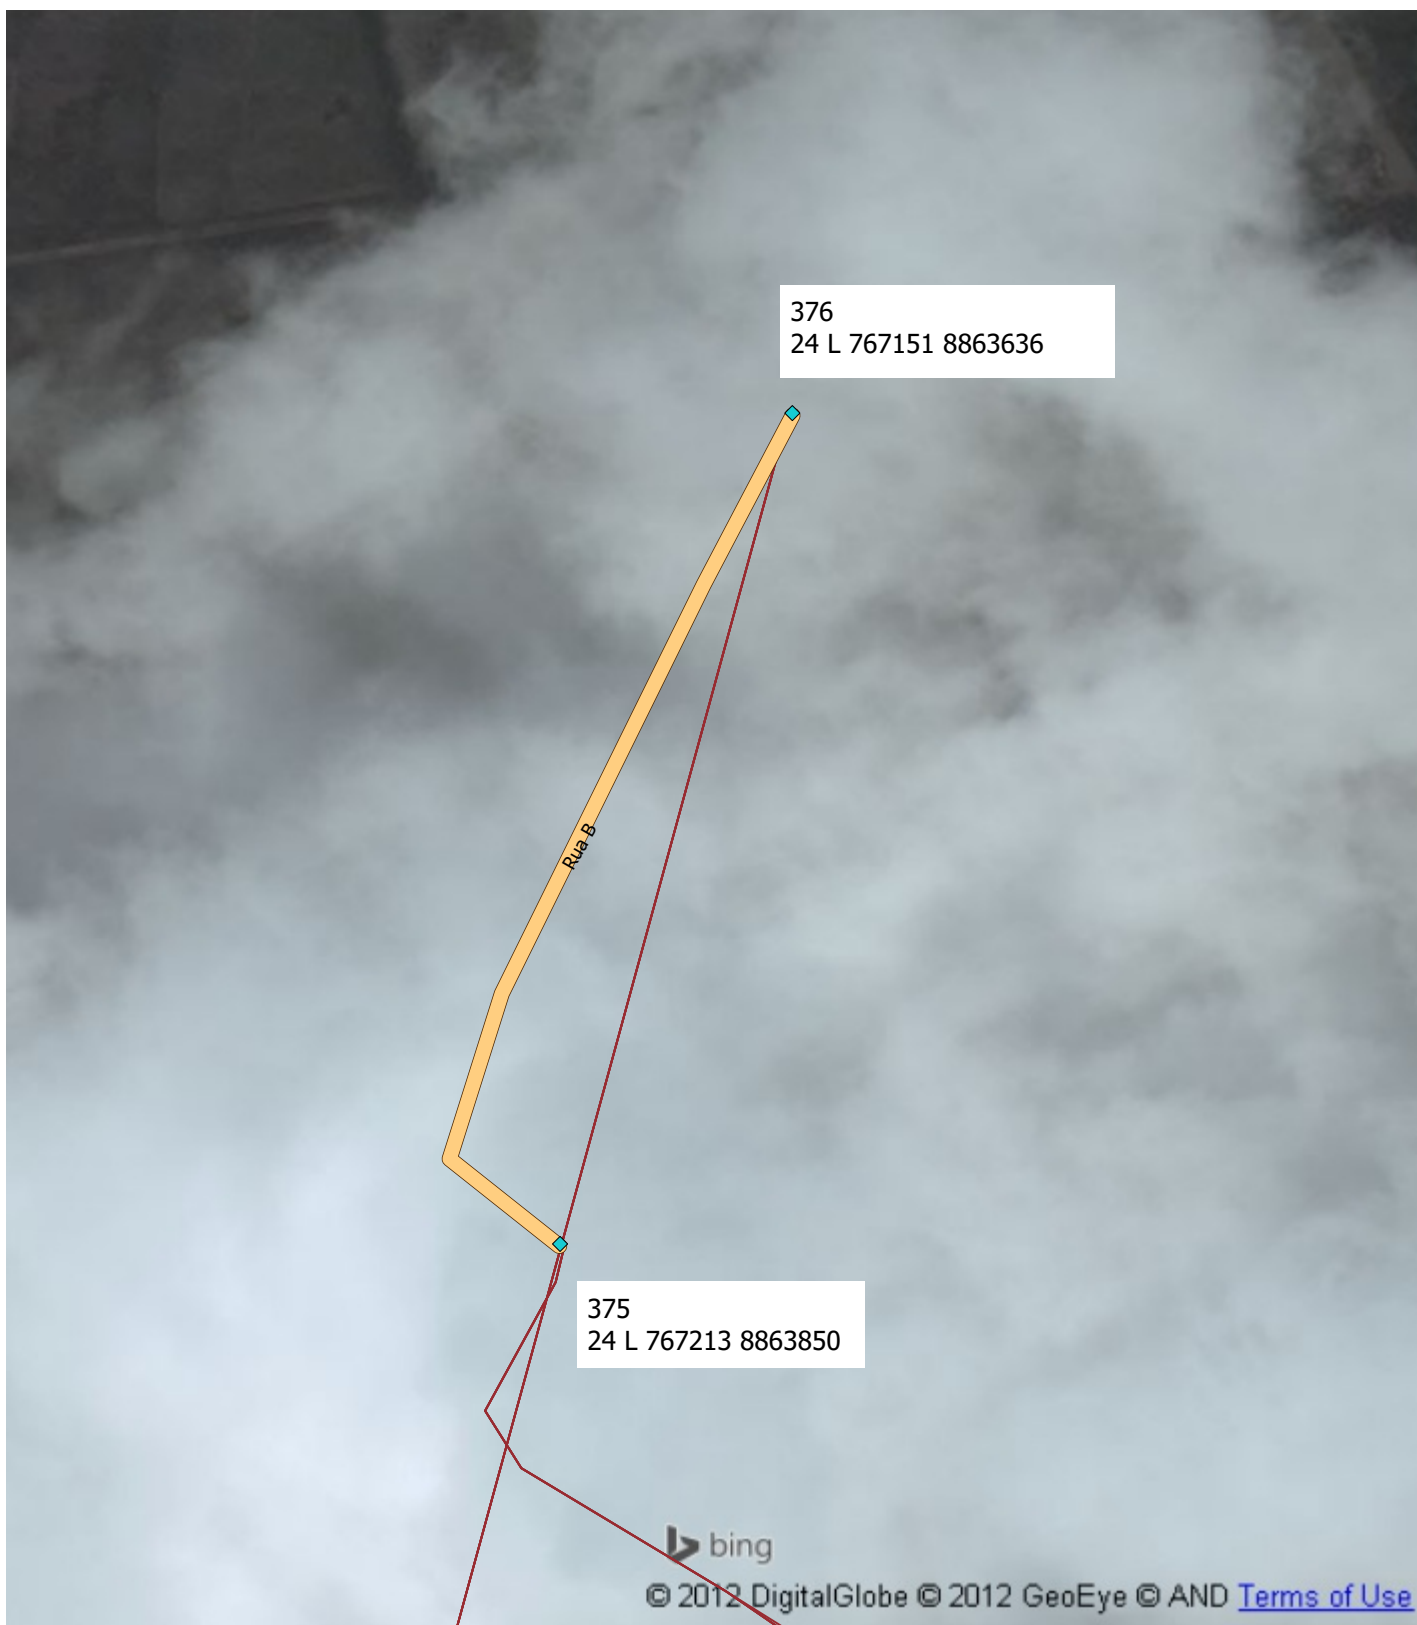

MINISTÉRIO DA INTEGRAÇÃO NACIONAL
COMPANHIA DE DESENVOLVIMENTO DOS VALES DO SÃO FRANCISCO E DO PARNAÍBA
5ª SUPERINTENDÊNCIA REGIONAL

**LEVANTAMENTO CADASTRAL COM GPS
PAVIMENTAÇÃO DE RUA B (Roberto Vieira)
BAIRRO SANTA CECILIA**

Extensão: 248,7 m	Area de Construção	Escala: 1:1000	Planta
----------------------	--------------------	-------------------	--------