


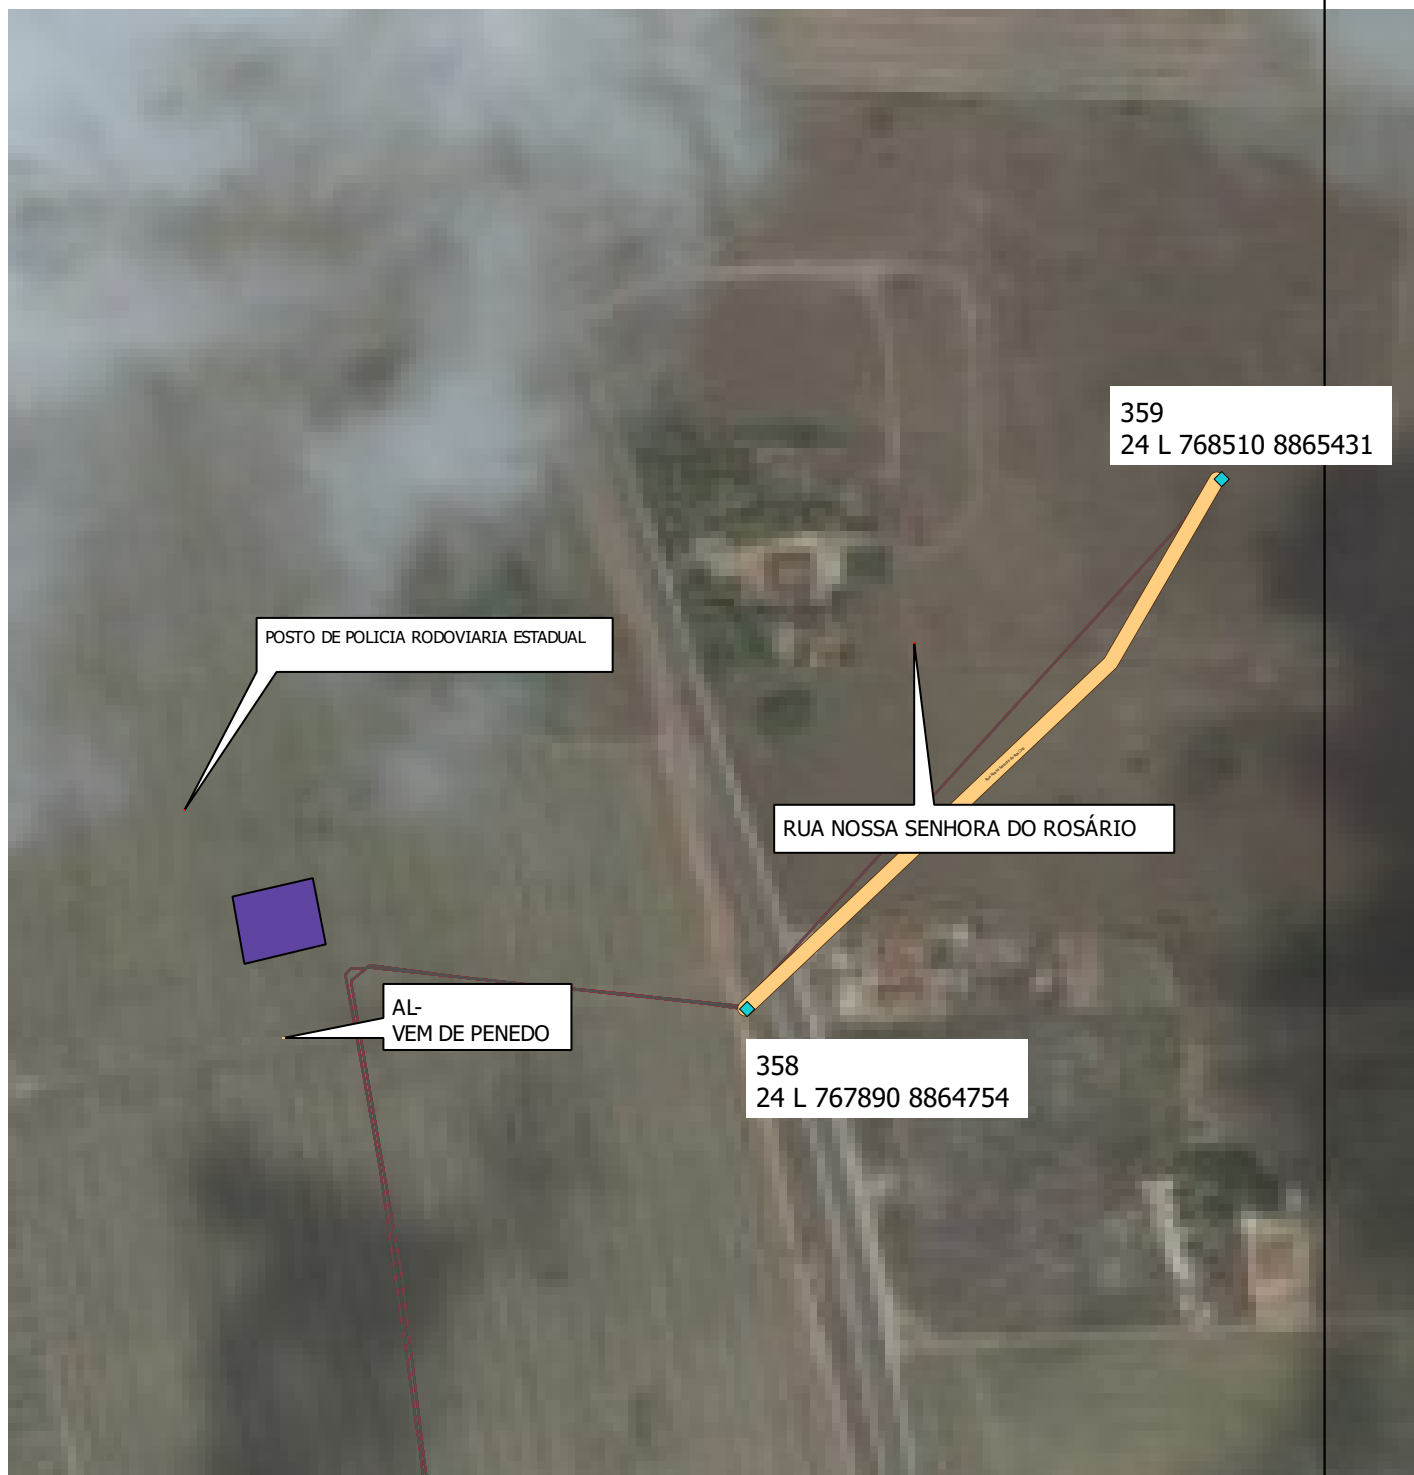

MINISTÉRIO DA INTEGRAÇÃO NACIONAL
COMPANHIA DE DESENVOLVIMENTO DOS VALES DO SÃO FRANCISCO E DO PARNAÍBA
5ª SUPERINTENDÊNCIA REGIONAL

LEVANTAMENTO CADASTRAL COM GPS
PAVIMENTAÇÃO DE RUA NOSSA SENHORA DO ROSÁRIO
POVOADO CAMPO REDONDO
MUNICÍPIO DE PENEDO

Extensão: 923 m	Area de Construção	Escala: 1:10.000	Planta
--------------------	--------------------	---------------------	--------