



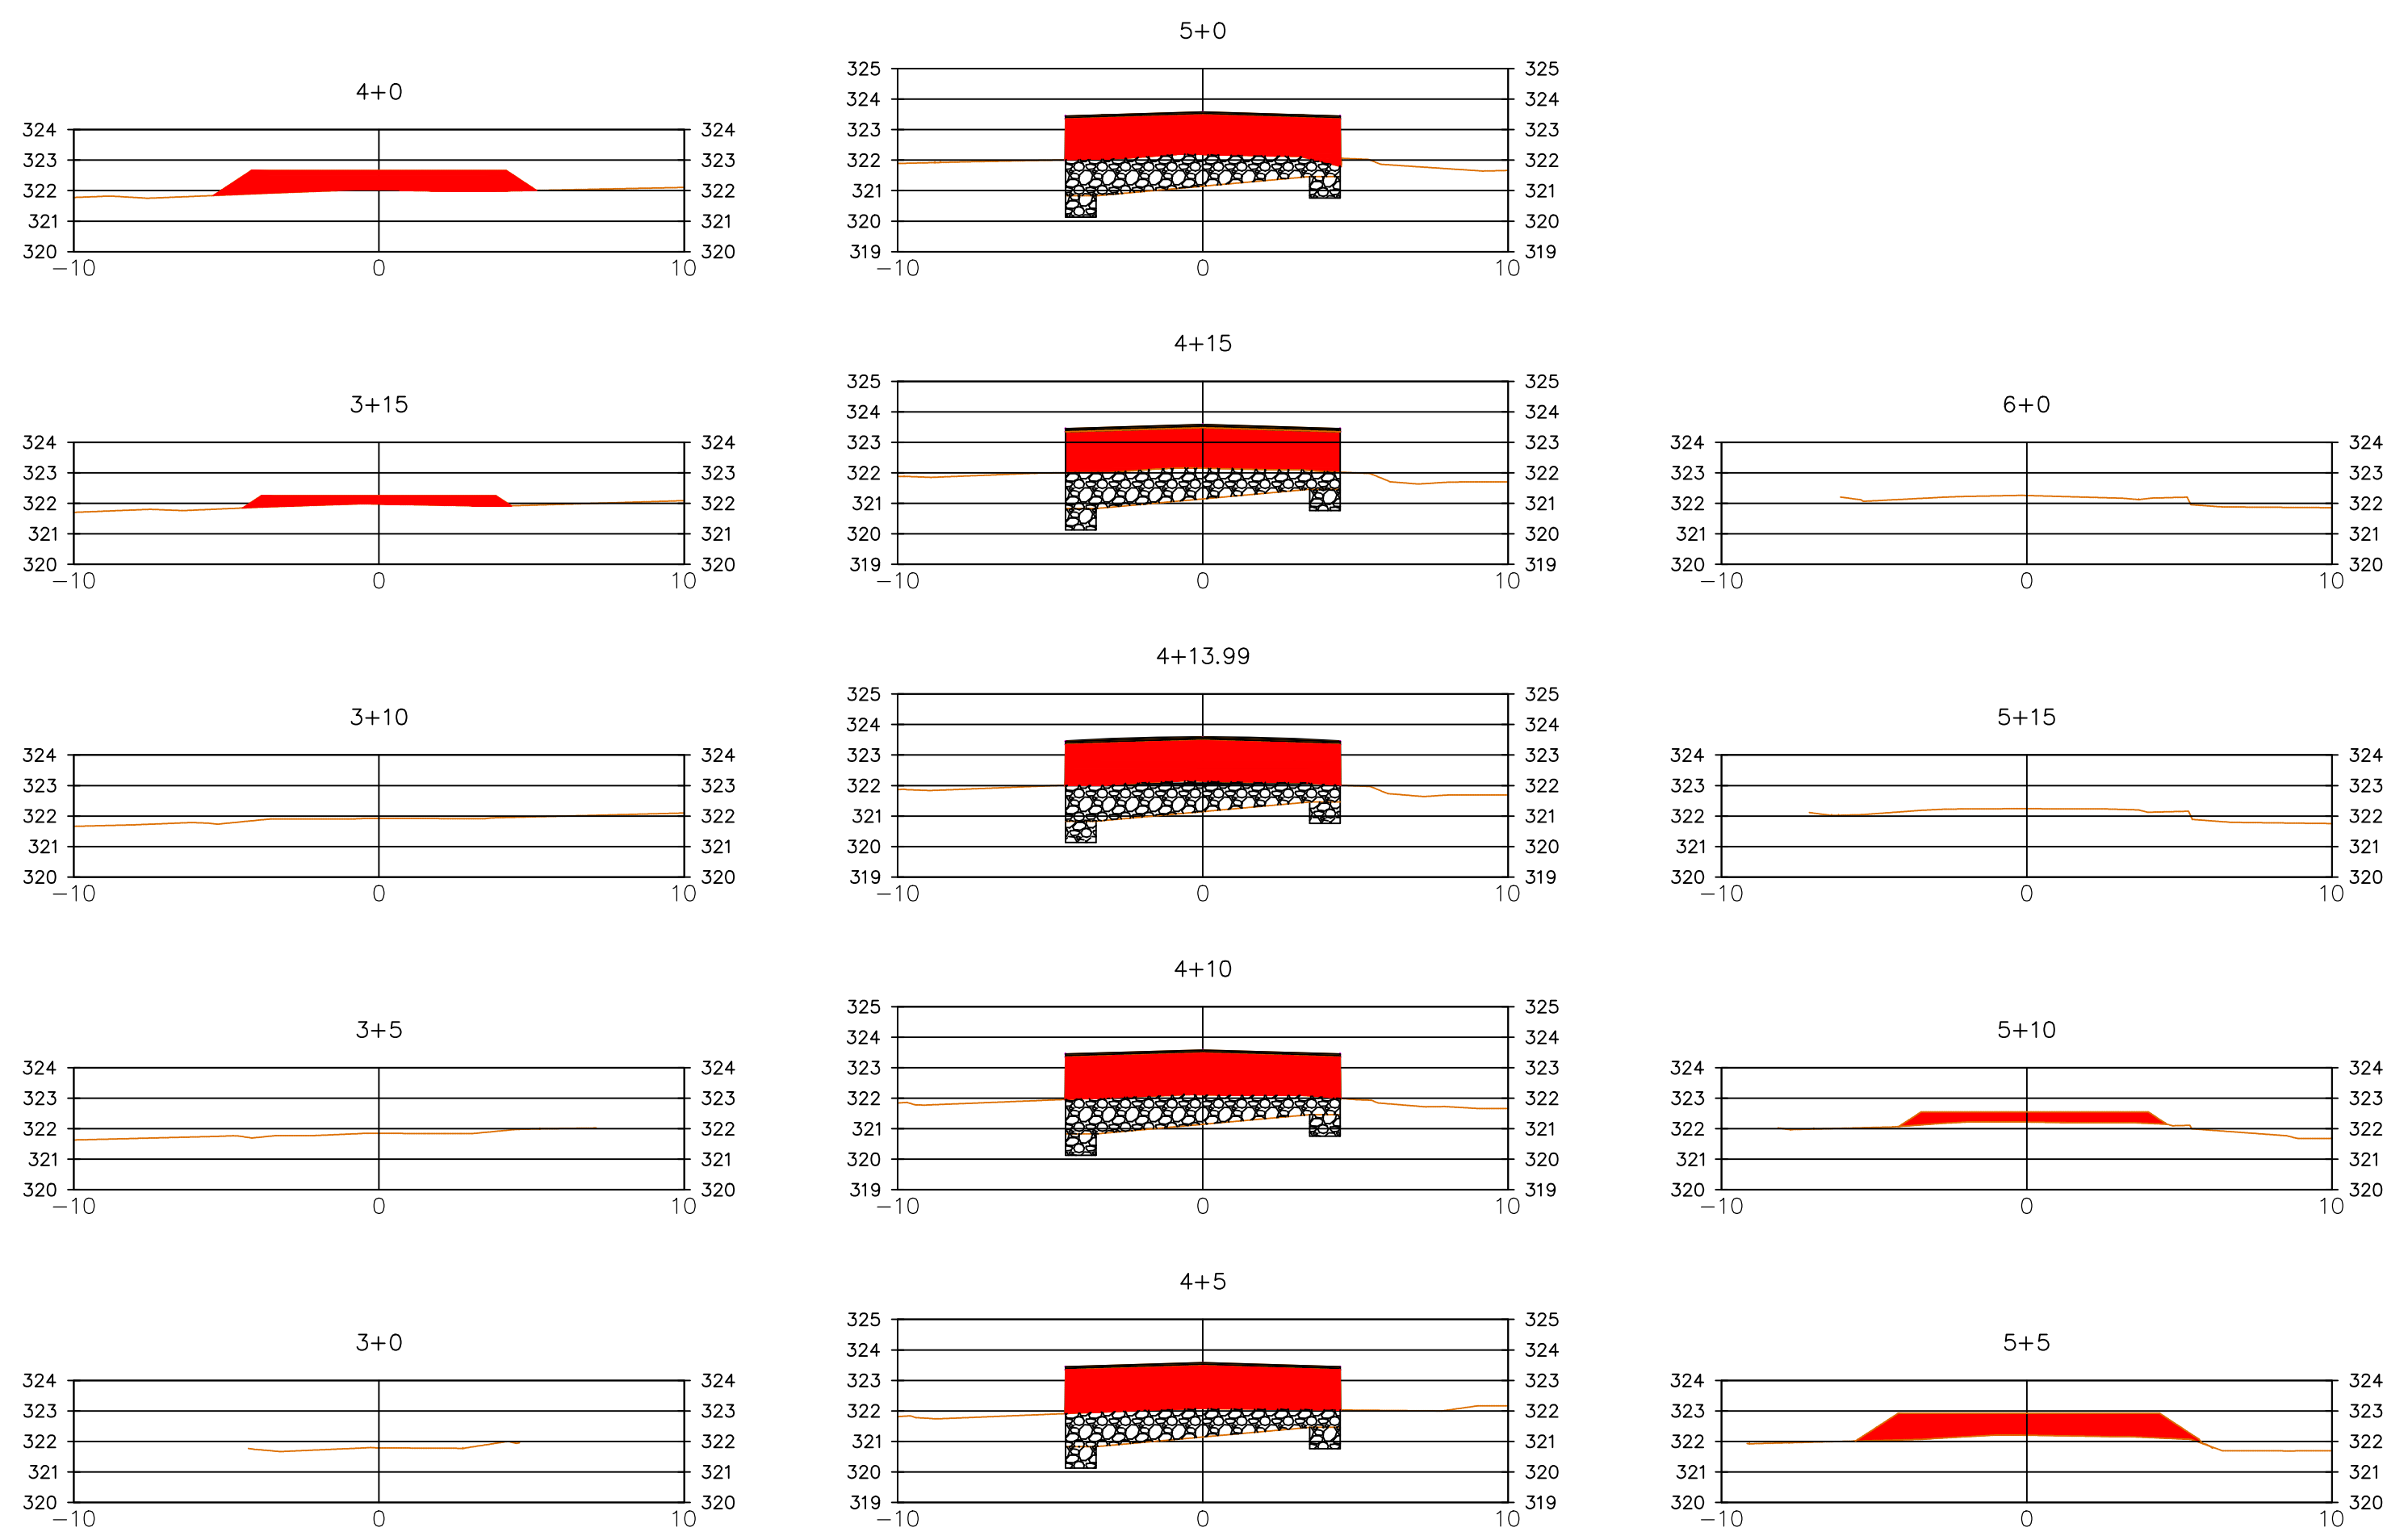

SEÇÕES
ESC V 1/200
ESC H 1/200

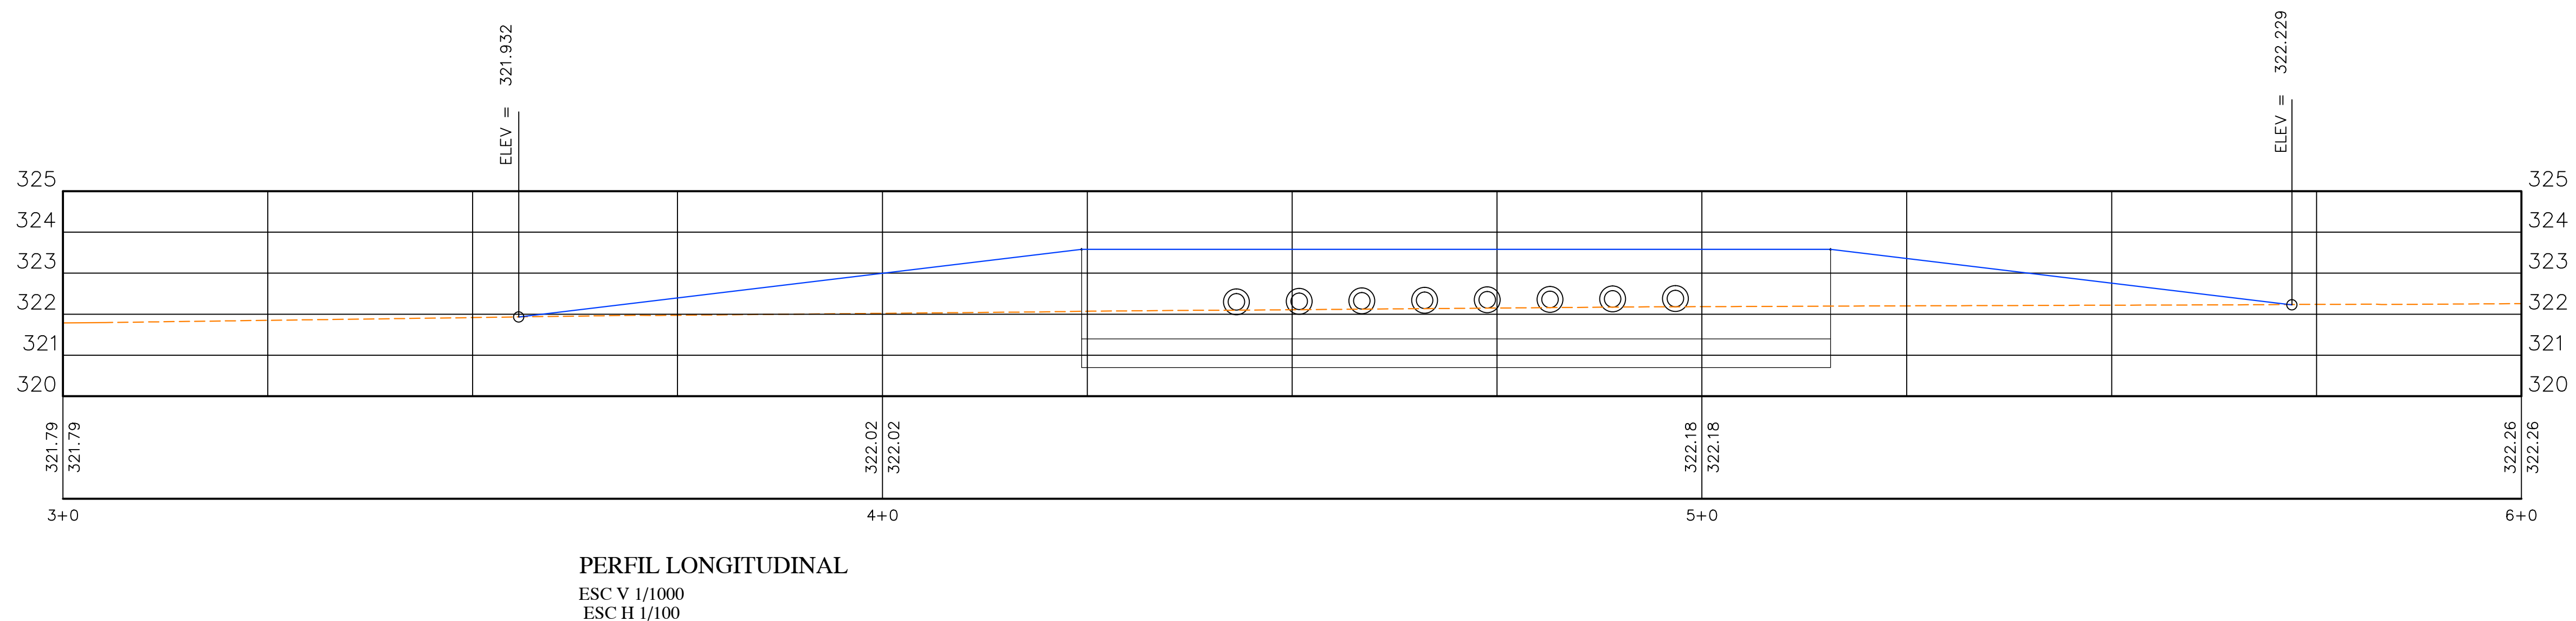

REVISÃO					CODEVASF		DESENHO DE REFERÊNCIA		NOTAS	VISTO E ACEITO ESTA ACEITAÇÃO NÃO ISENTA A CONTRATADA DAS RESPONSABILIDADES E OBRIGAÇÕES CONTIDAS NO CONTRATO	5ª GRD/UIP TOPOGRAFIAJOÃO BOSCO09/2015 DESENHO TOPOGRAFIACICERO GOMES09/2015 PROJETOHUGO/ALESSANDRO09/2015 DESENHO PROJETOCICERO GOMES09/2015 VISTO	CODEVASF MINISTÉRIO DA INTEGRAÇÃO NACIONAL COMPANHIA DE DESENVOLVIMENTO DOS VALES DO SÃO FRANCISCO E DO PARNAÍBA 5ª SUPERINTENDÊNCIA REGIONAL CONSTRUÇÃO DE PASSAGEM MOLHADA POVOADO FURNAS - CARNEIROS/AL LEVANTAMENTO PLANIALTIMÉTRICO PLANTA ALTIMÉTRICA, PERFIL LONGITUDINAL E PLANO DE SEÇÕES	ÁREA TERRENO: ÁREA CONSTRUÇÃO: ESCALA: INDICADA FOLHA: 01/02
Nº	DATA	DESCRIÇÃO	EXECUTADO POR	APROVADO POR	ACEITO	DATA	TÍTULO	NÚMERO					