
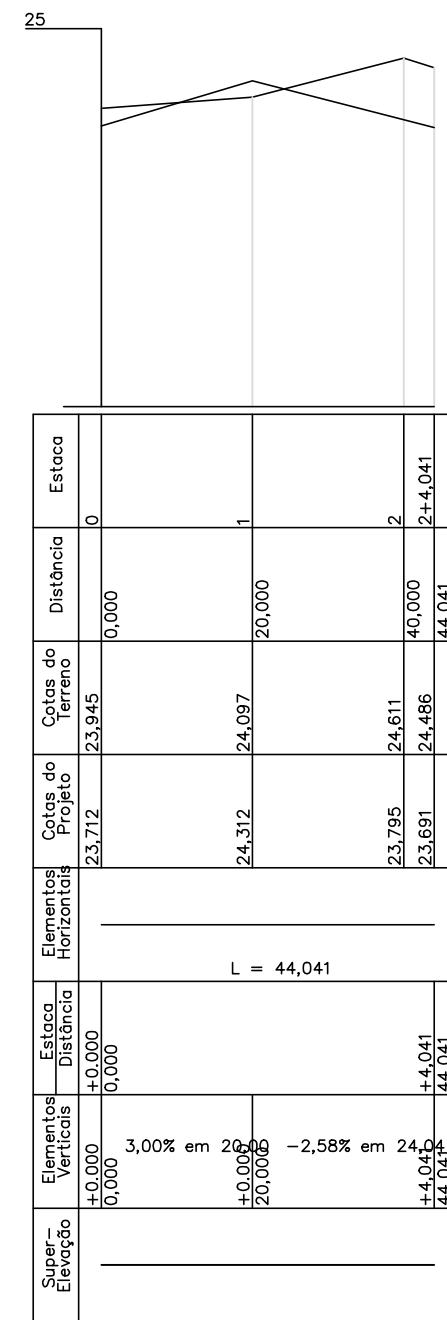
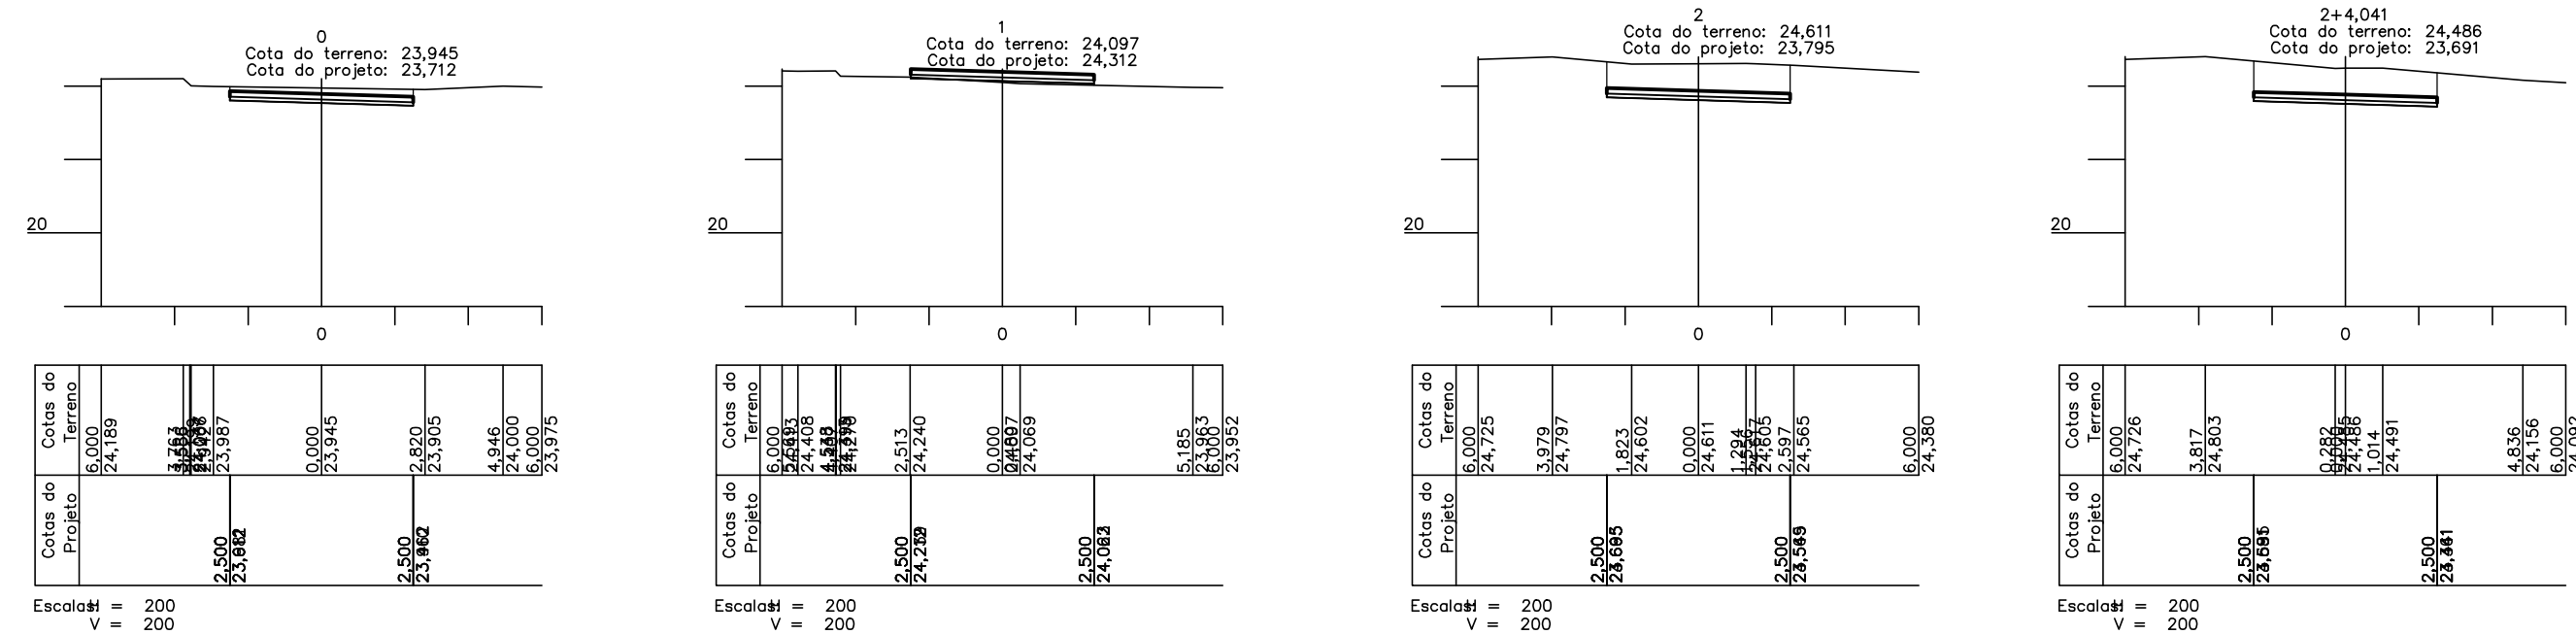
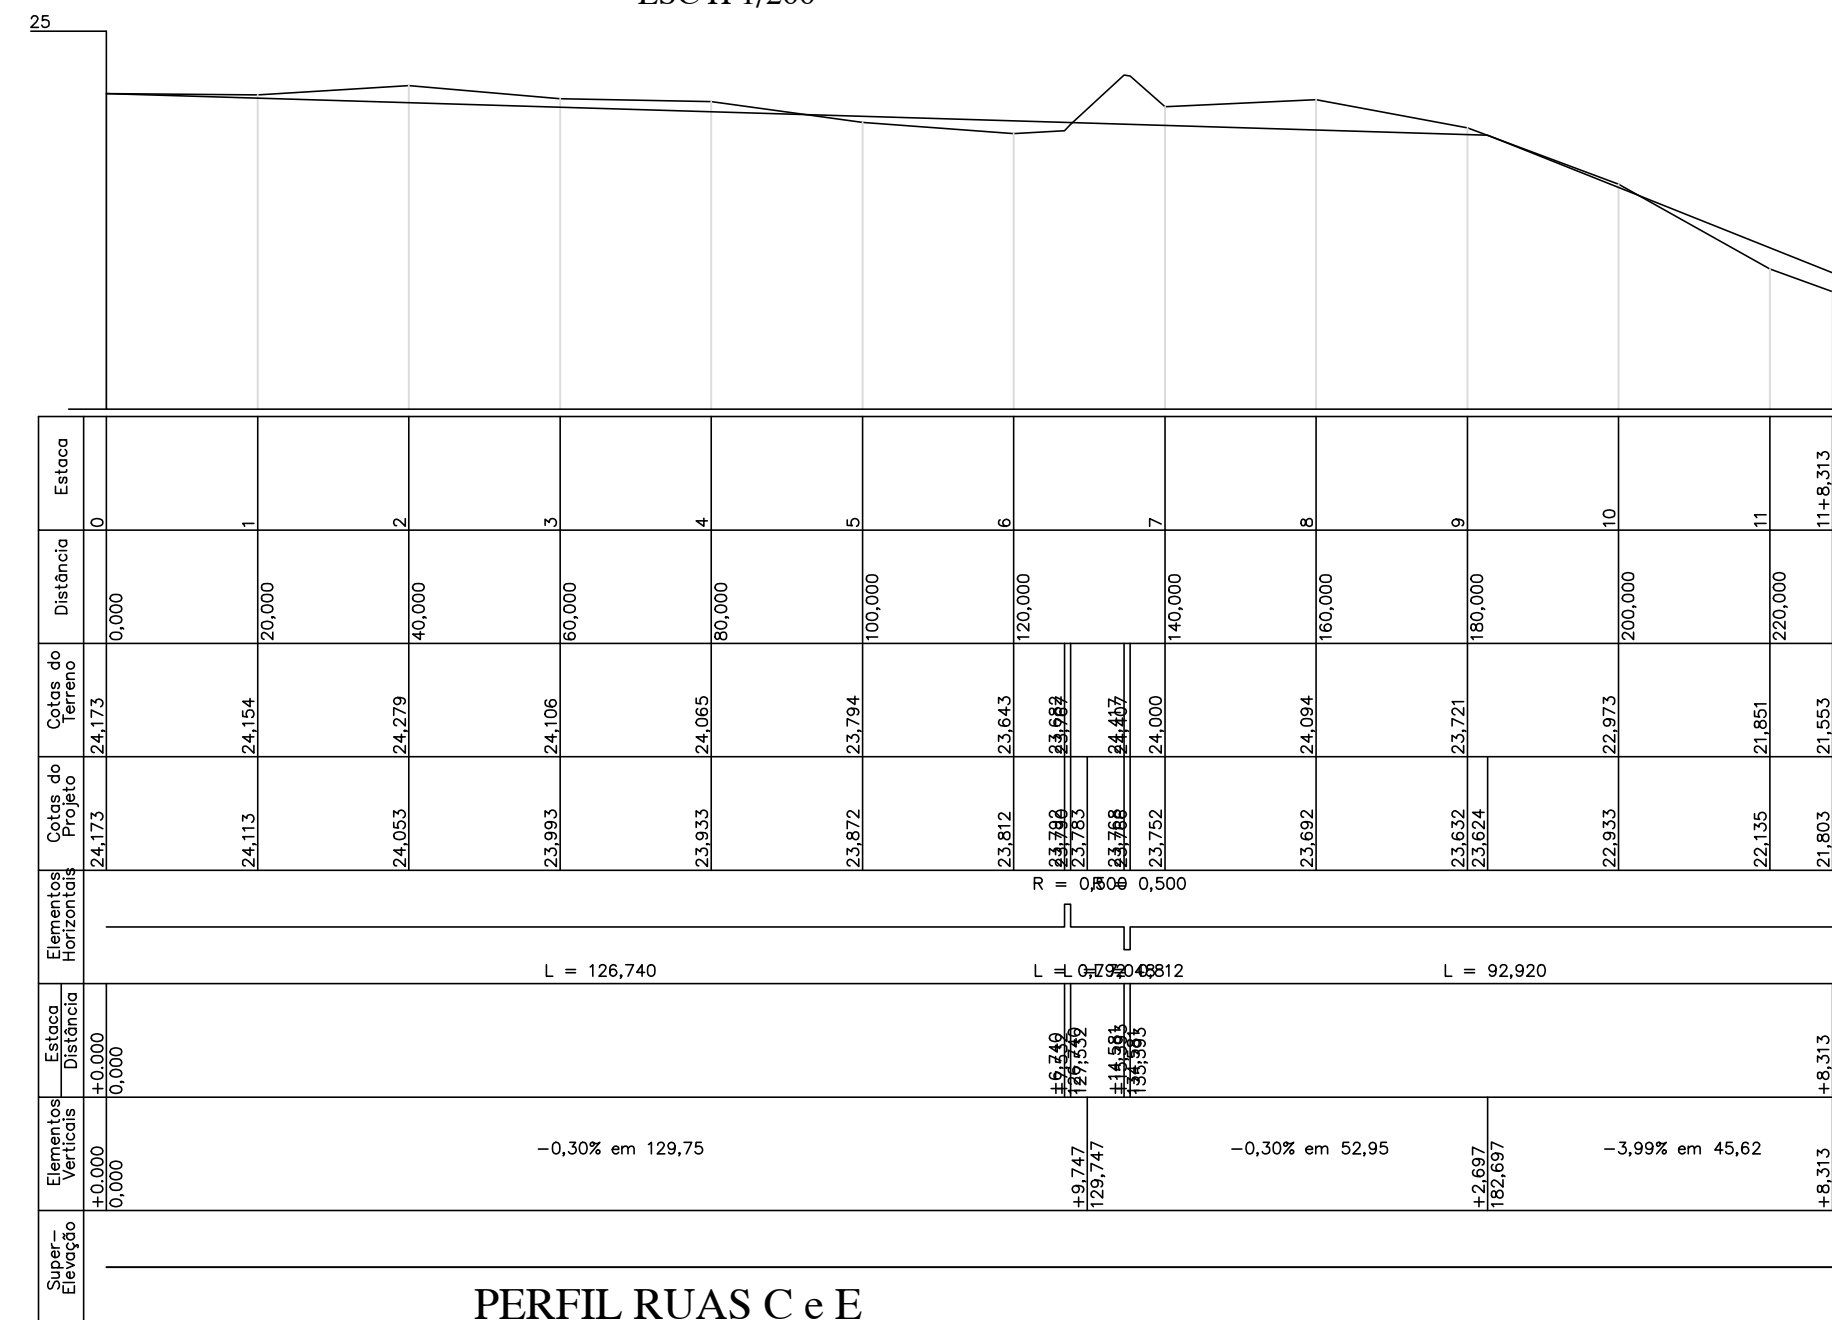
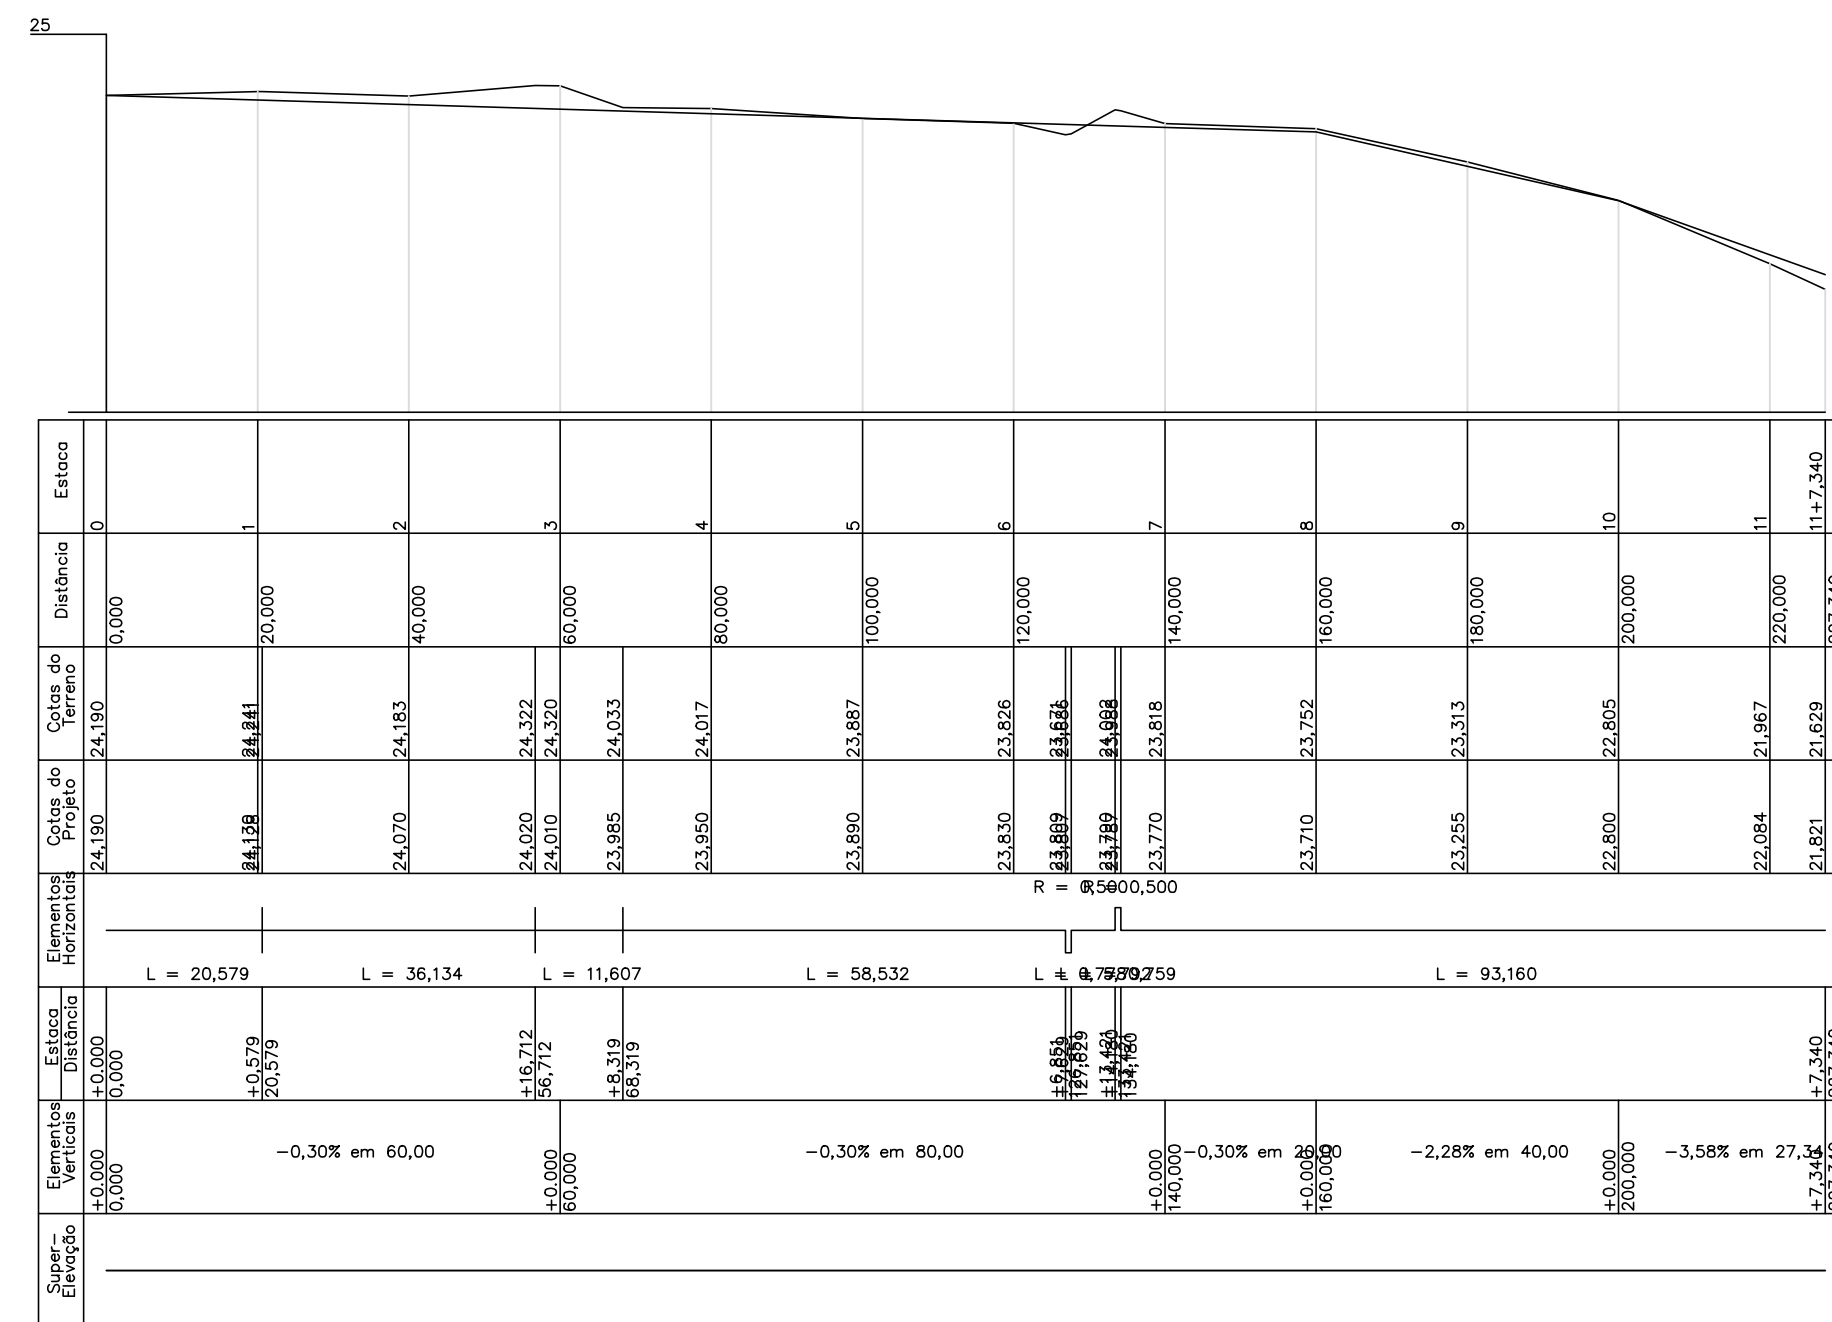


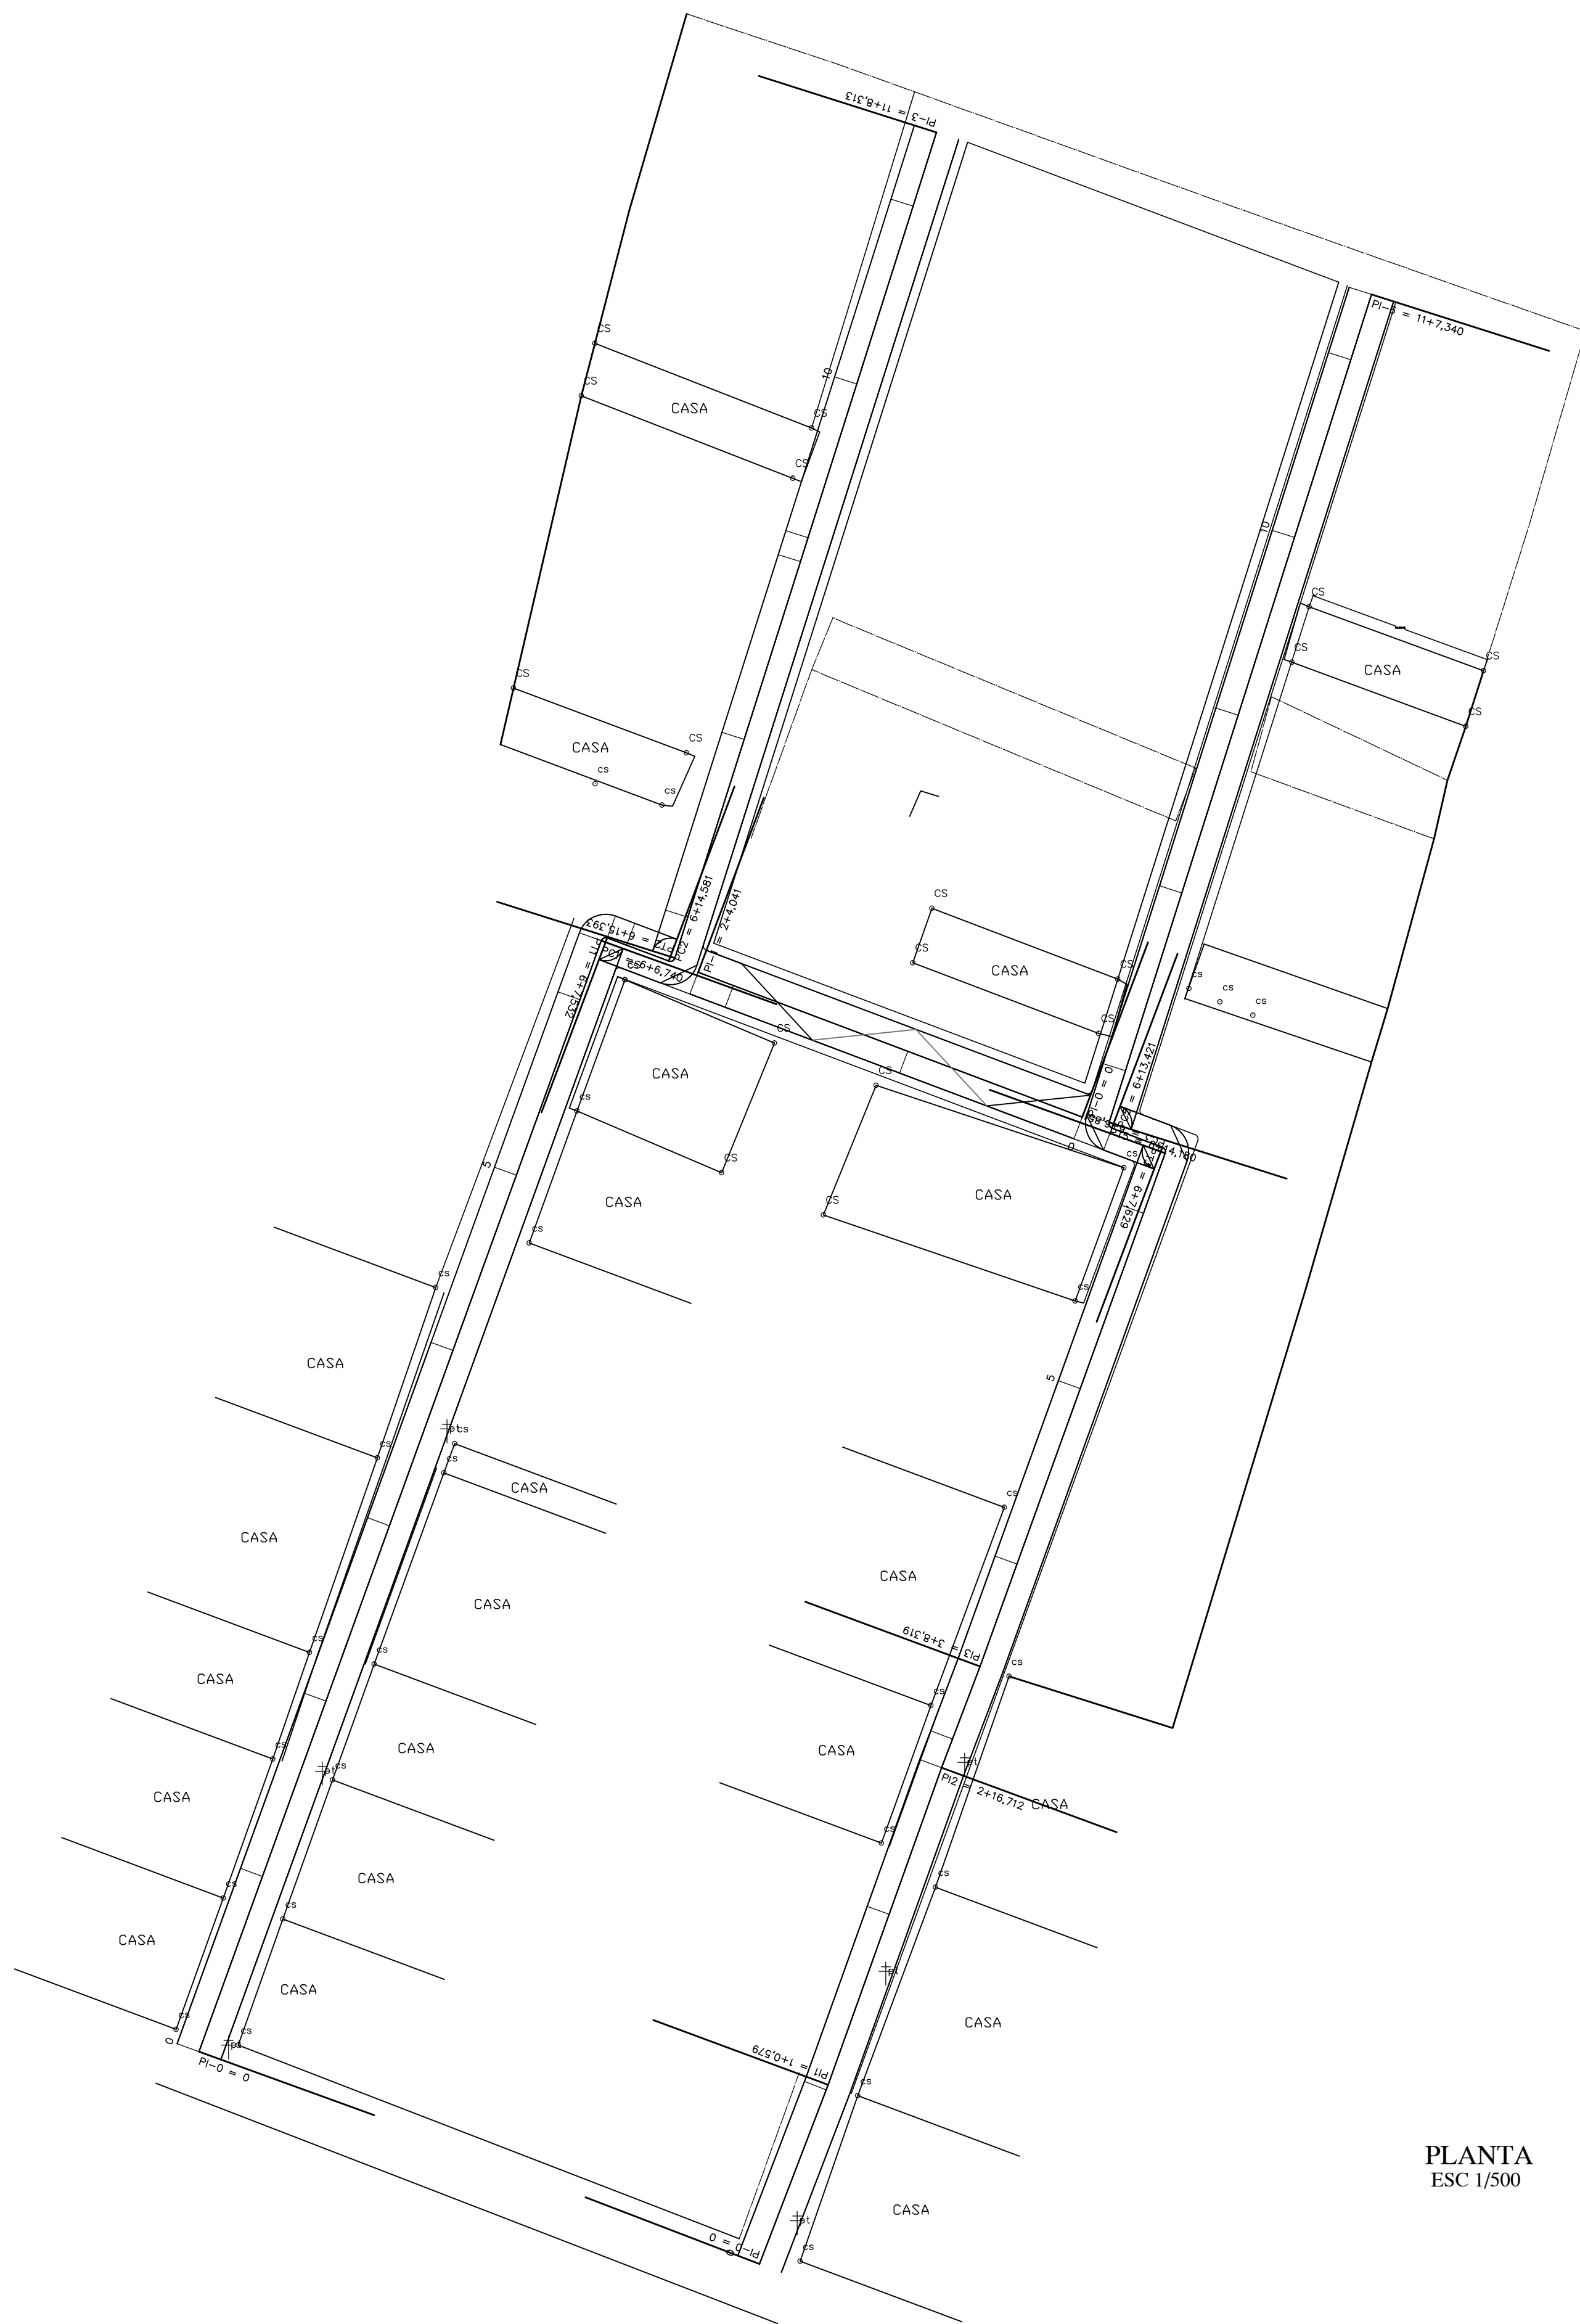

REVISÃO				CODEVASF		DESENHO DE REFERÊNCIA		NOTAS	VISTO E ACEITO ESTA ACEITAÇÃO NÃO ISENTA A CONTRATADA DAS RESPONSABILIDADES E OBRIGAÇÕES CONTIDAS NO CONTRATO	5ª GRD/UIP	CODEVASF  MINISTÉRIO DA INTEGRAÇÃO NACIONAL COMPANHIA DE DESENVOLVIMENTO DOS VALES DO SÃO FRANCISCO E DO PARNAÍBA 5ª SUPERINTENDÊNCIA REGIONAL					
Nº	DATA	DESCRIÇÃO	EXECUTADO POR	APROVADO POR	ACEITO	DATA	TÍTULO				NÚMERO	PAVIMENTAÇÃO DE RUAS COM PARALELEPÍEDOS RUAS A, B, C, D e E - LOTEAMENTO - PAÇO DE AÇÚCAR/AL PLANTA PLANAL,TIMÉTRICA, PERFIL E SEÇÕES				
									ANALISADO	TOPOGRAFIA	JOÃO THIAGO	09/2015	ÁREA TERRENO:	ÁREA CONSTRUÇÃO:	ESCALA: INDICADA	FOLHA: 01/02
									APROVADO	DESENHO PROJETO	JOÃO THIAGO	08/2015				
									VISTO	APROVAÇÃO						