


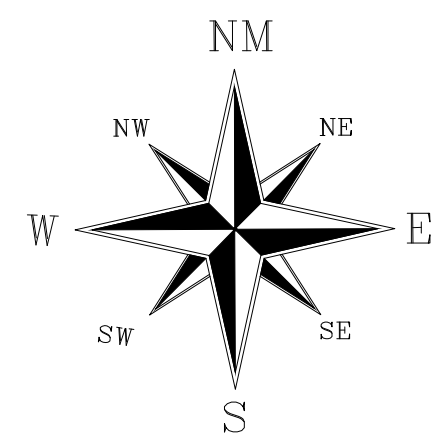
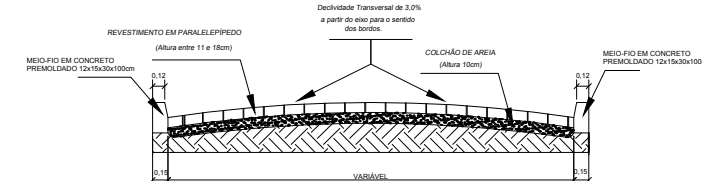
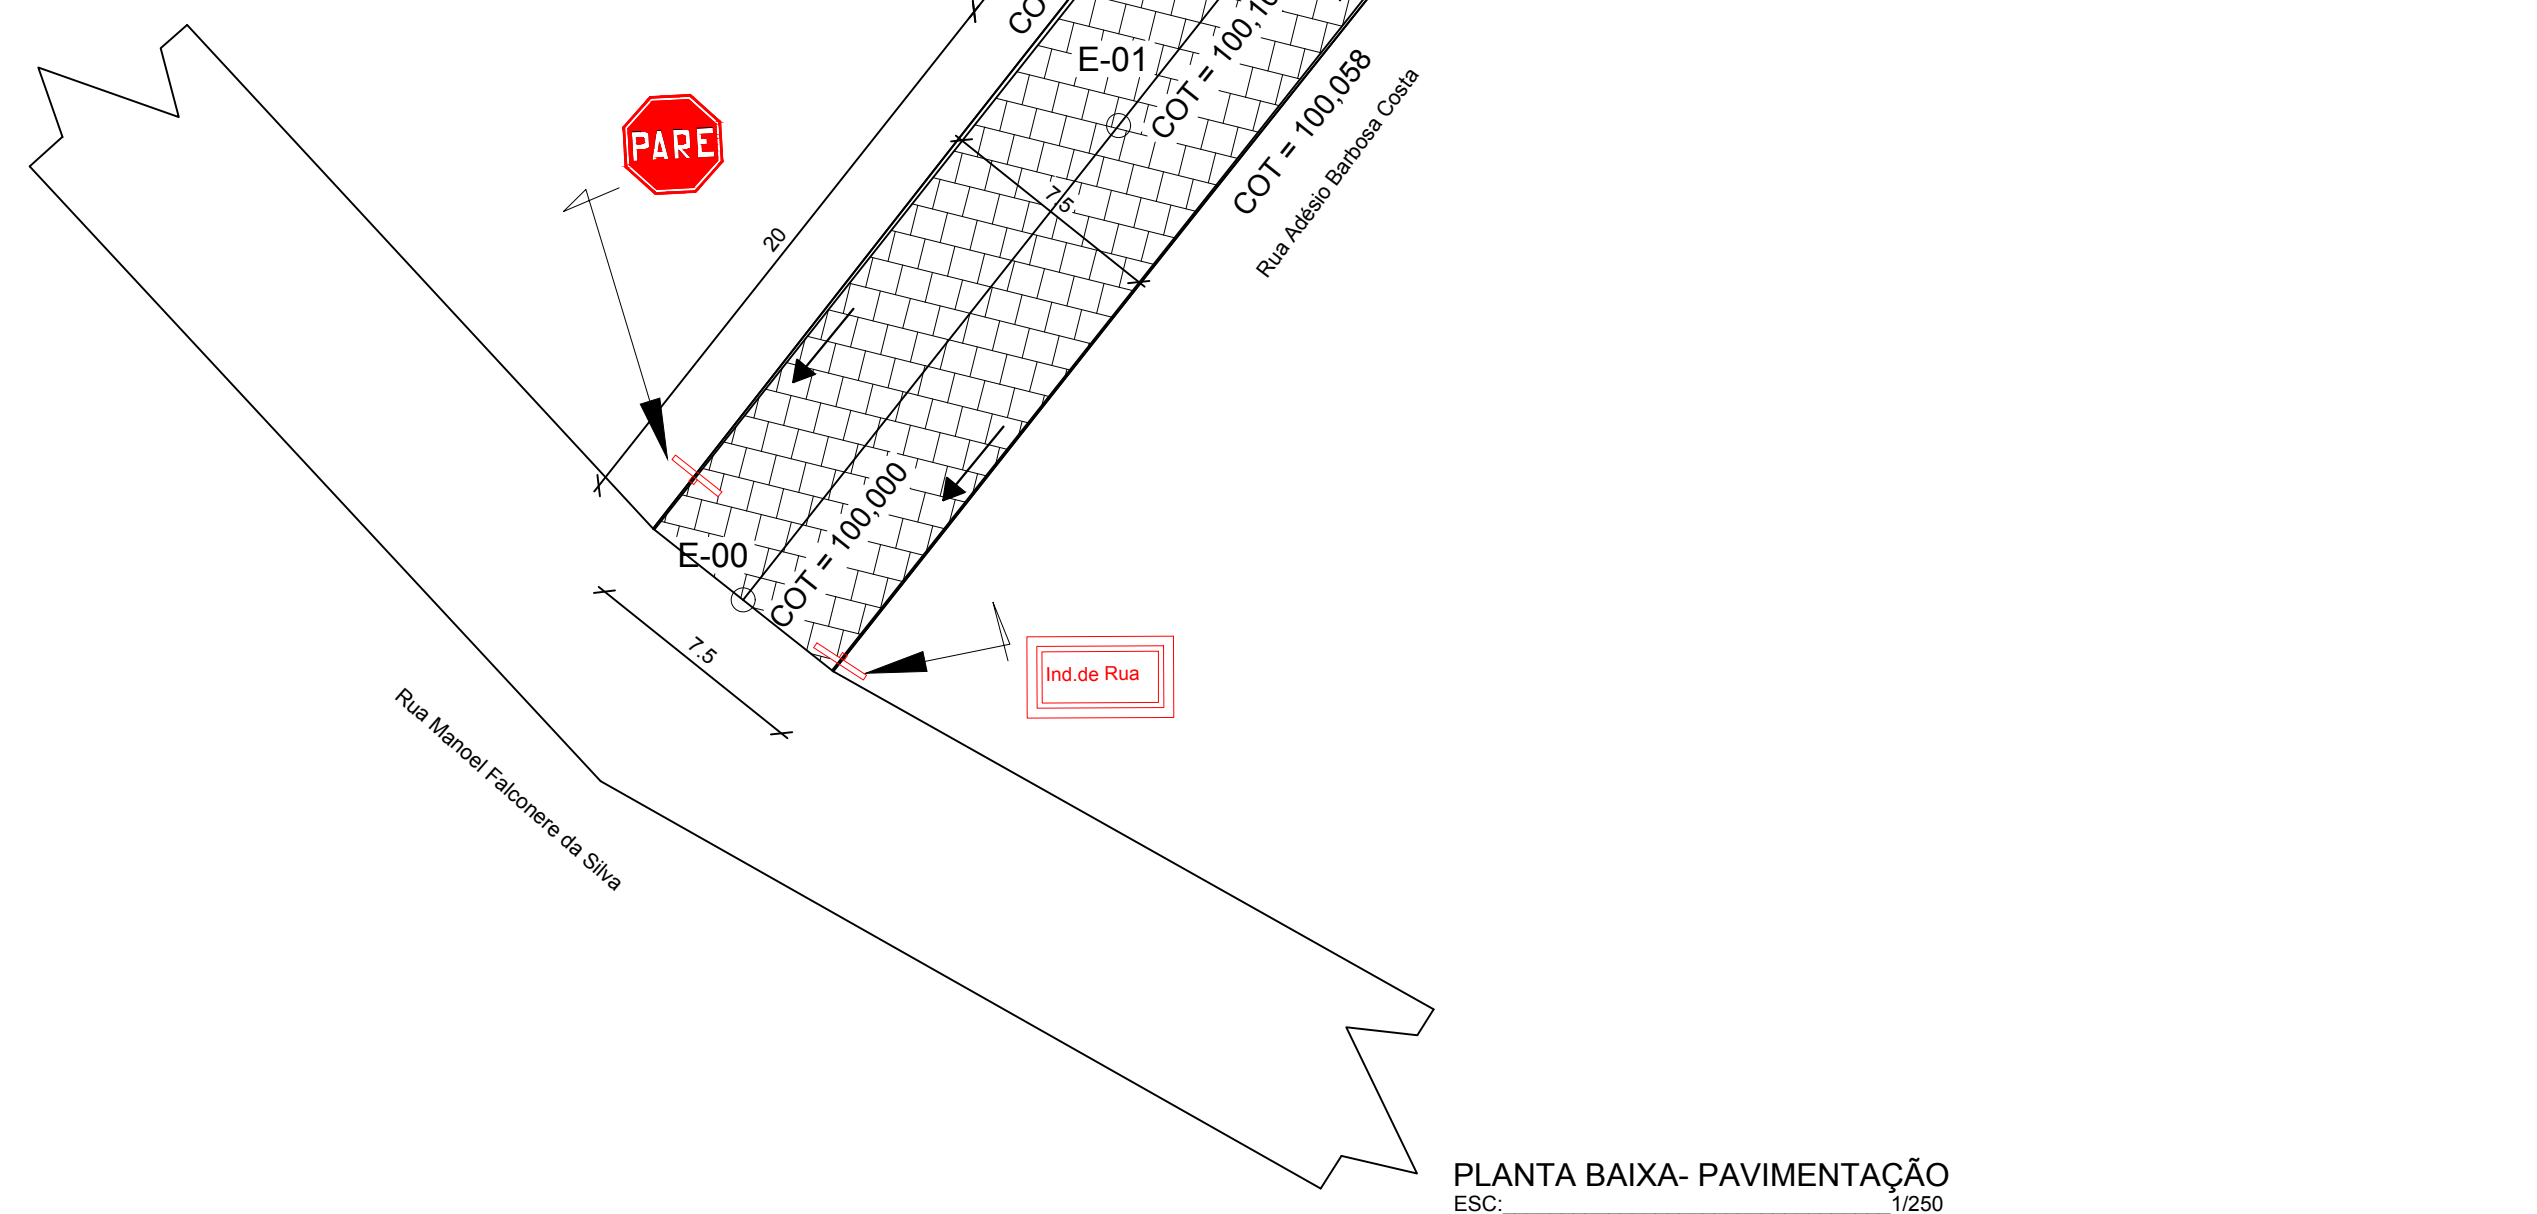


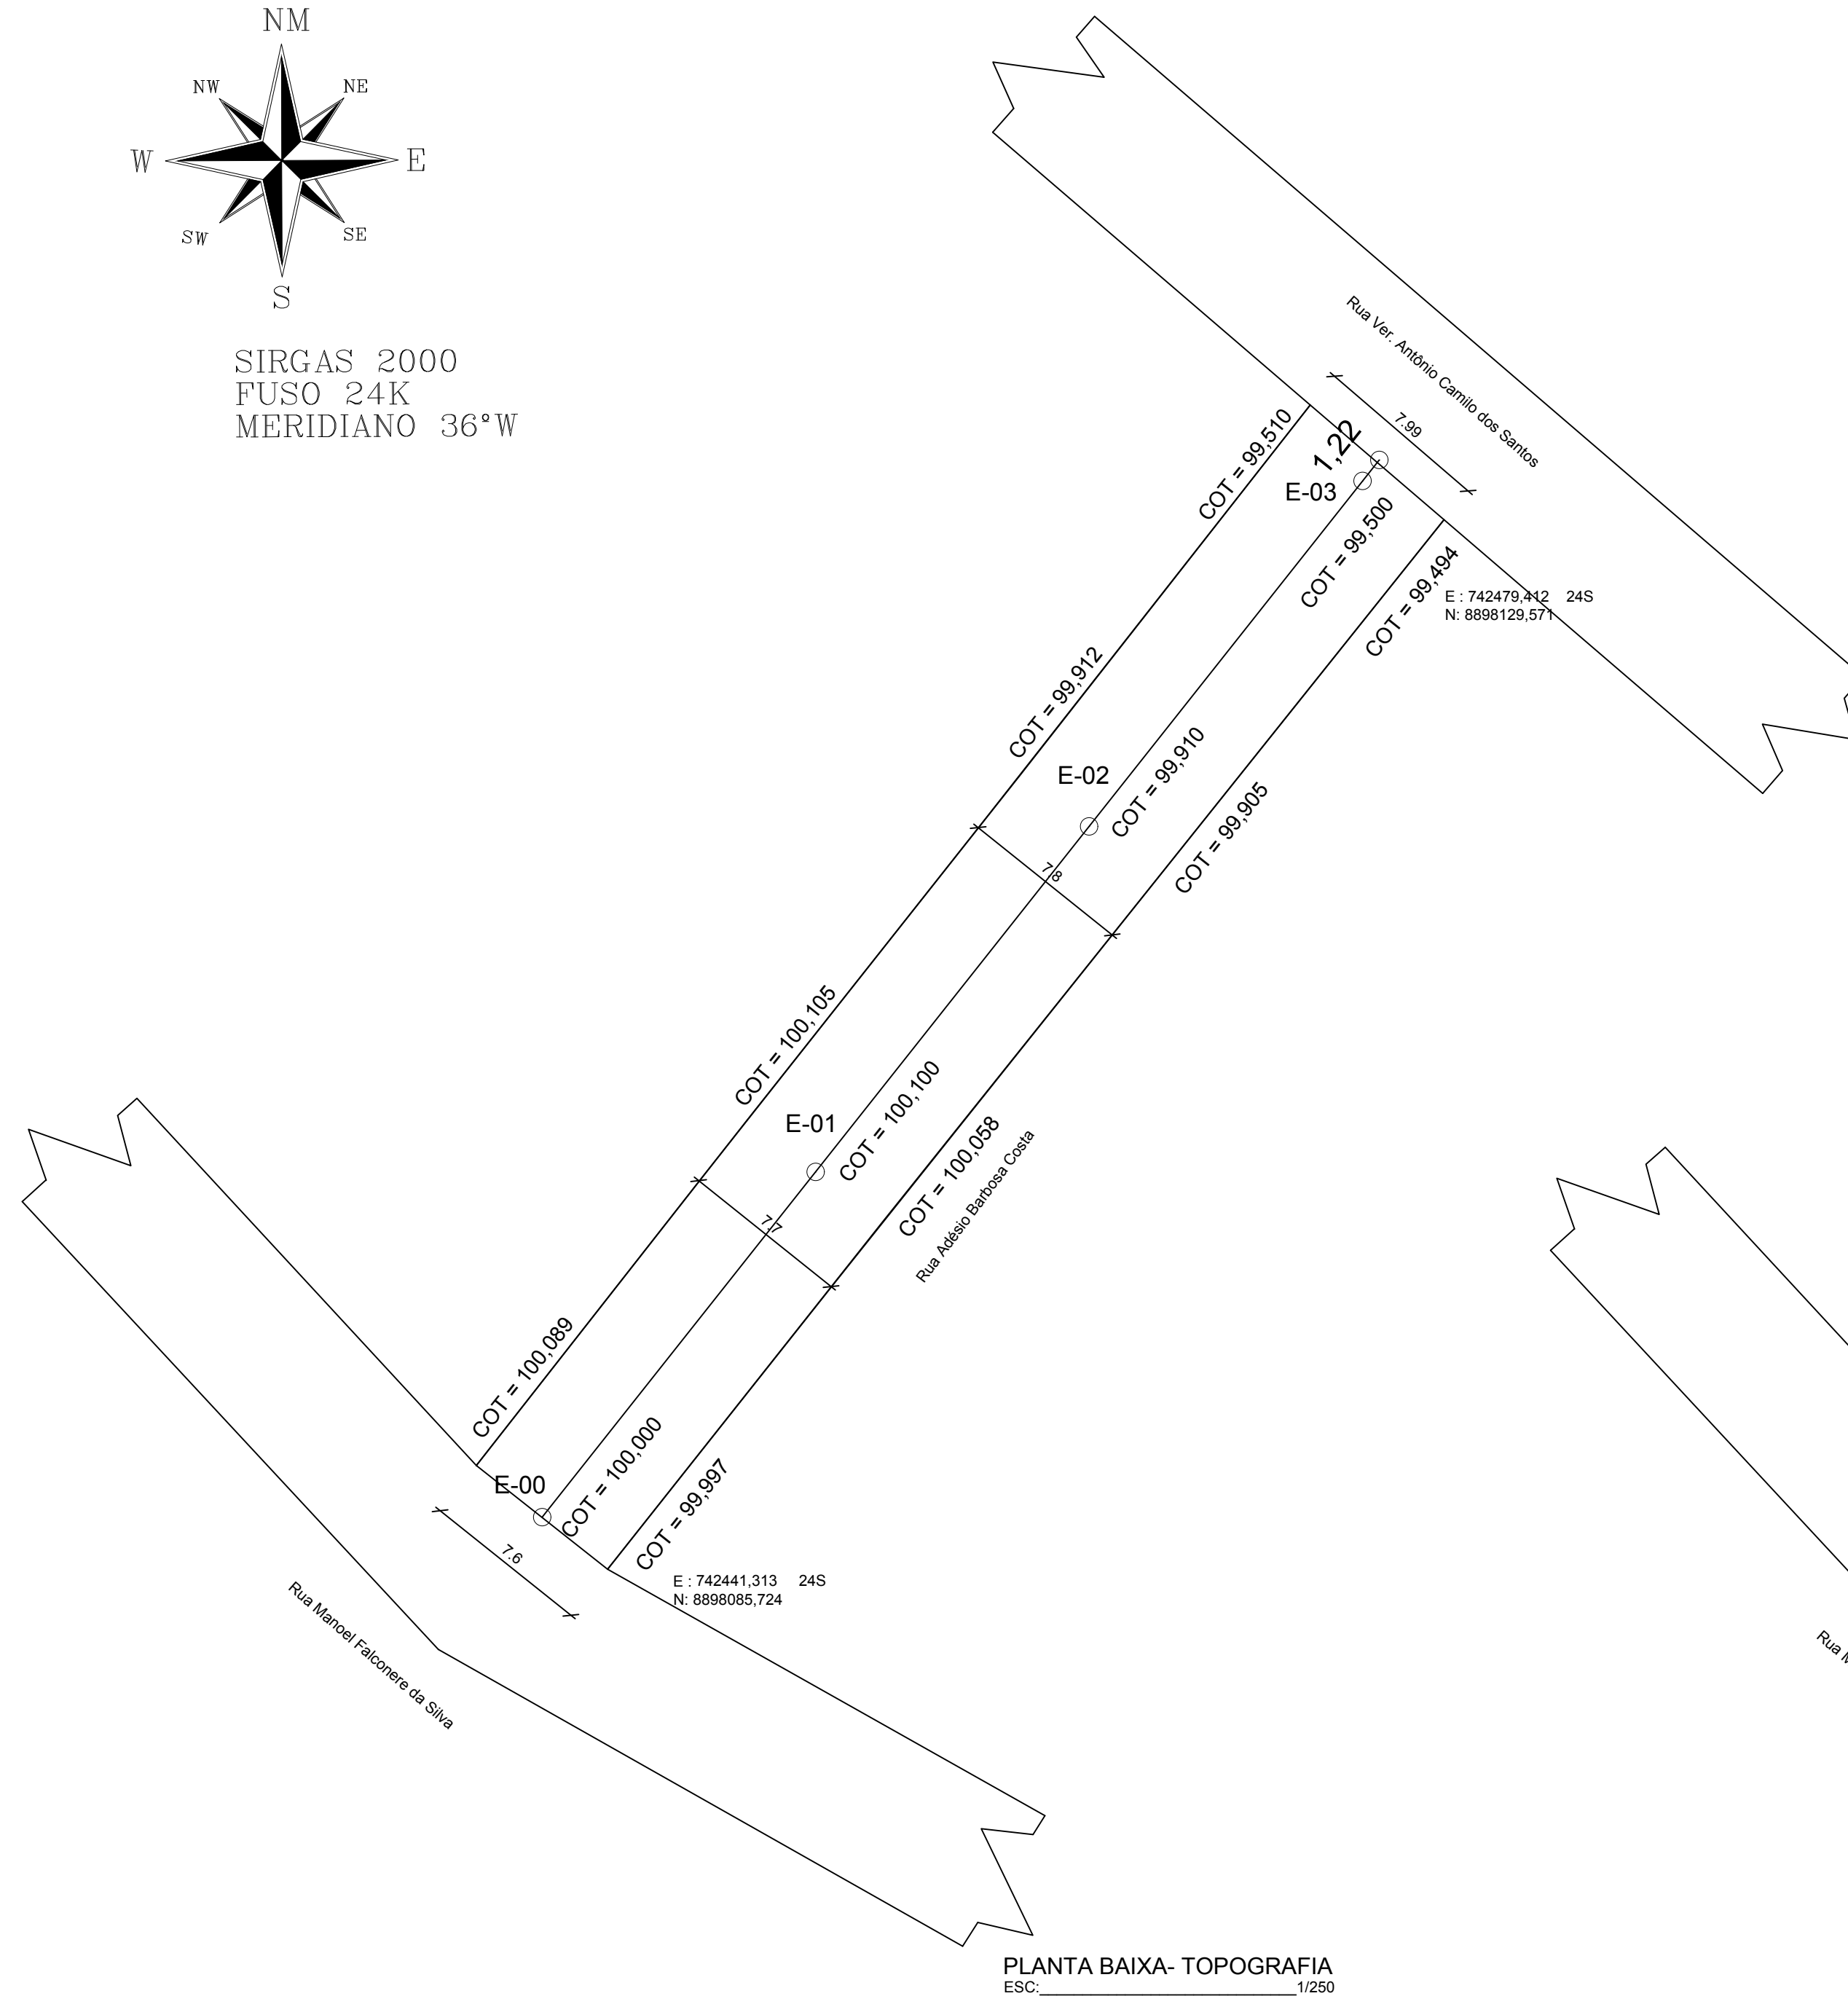


SIRGAS 2000
FUSO 24K
MERIDIANO 36°W

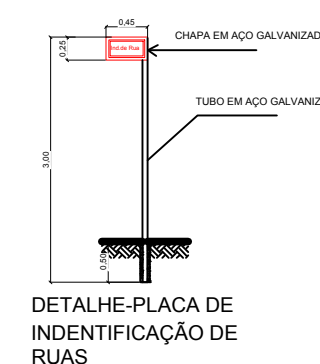



CORTE AA'
S/ESCALA

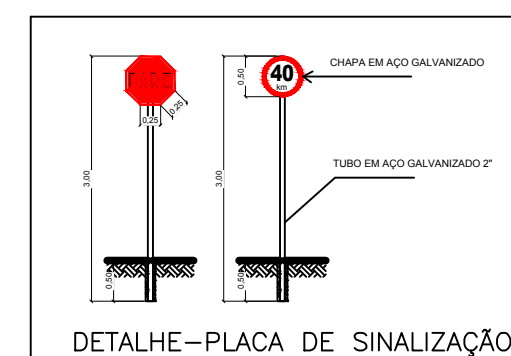


MAPA DE LOCALIZAÇÃO
S/ESCALA

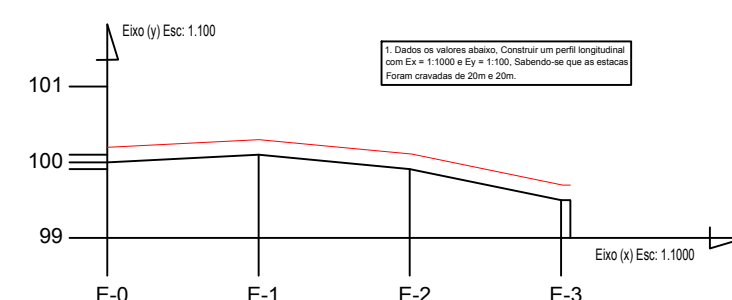

PERFIL LONGITUDINAL
ESCALA: _____ 1/100

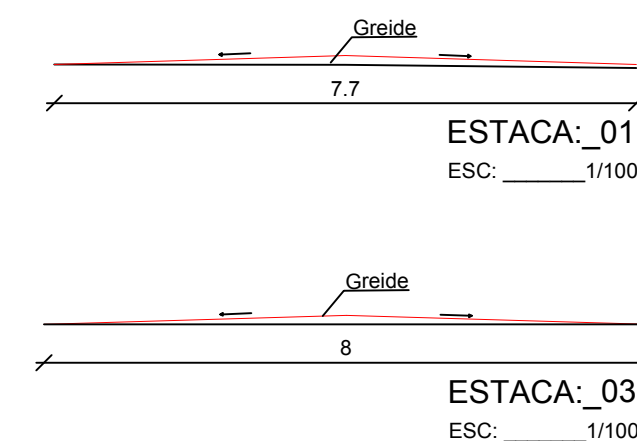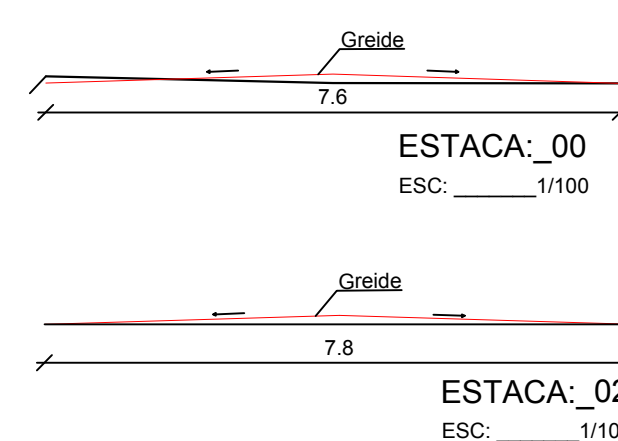

SEÇÕES TRANSVERSAIS

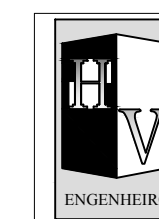

HV ENGENHEIRO

CONTEÚDO:
PLANTAS BAIXA , PERFIL
LONGITUDINAL E TRANSVERSAIS E
DETALHES

ASSUNTO:	LEVANTAMENTO TOPOGRÁFICO E PROJETO
COORDENADA:	
LATITUDE:	9°57'38.3"S
LONGITUDE:	36°47'17.9"W

LOCALIDADE:
RUA ADÉSIO BARBOSA COSTA, CENTRO, CAMPO GRANDE - AL

RESPONSÁVEL TÉCNICO:
HERBERT VALERIANO

ÁREAS:
ÁREA PAVIMENTADA:
1.353,43 m²
ÁREA CONSTRUÍDA:
xx.xx M²

PRANCHA:	01/01
----------	-------

1	ESCALA:	DATA:
	INDICADA	MAIO /18
		VERSÃO:
		01