

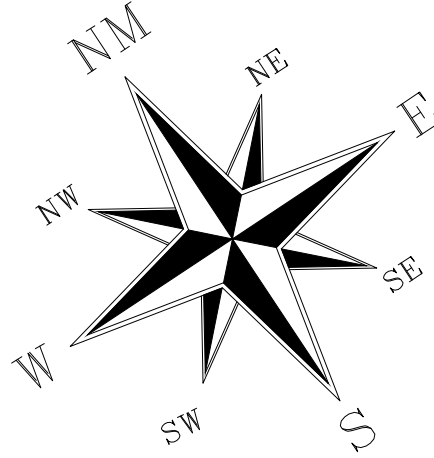


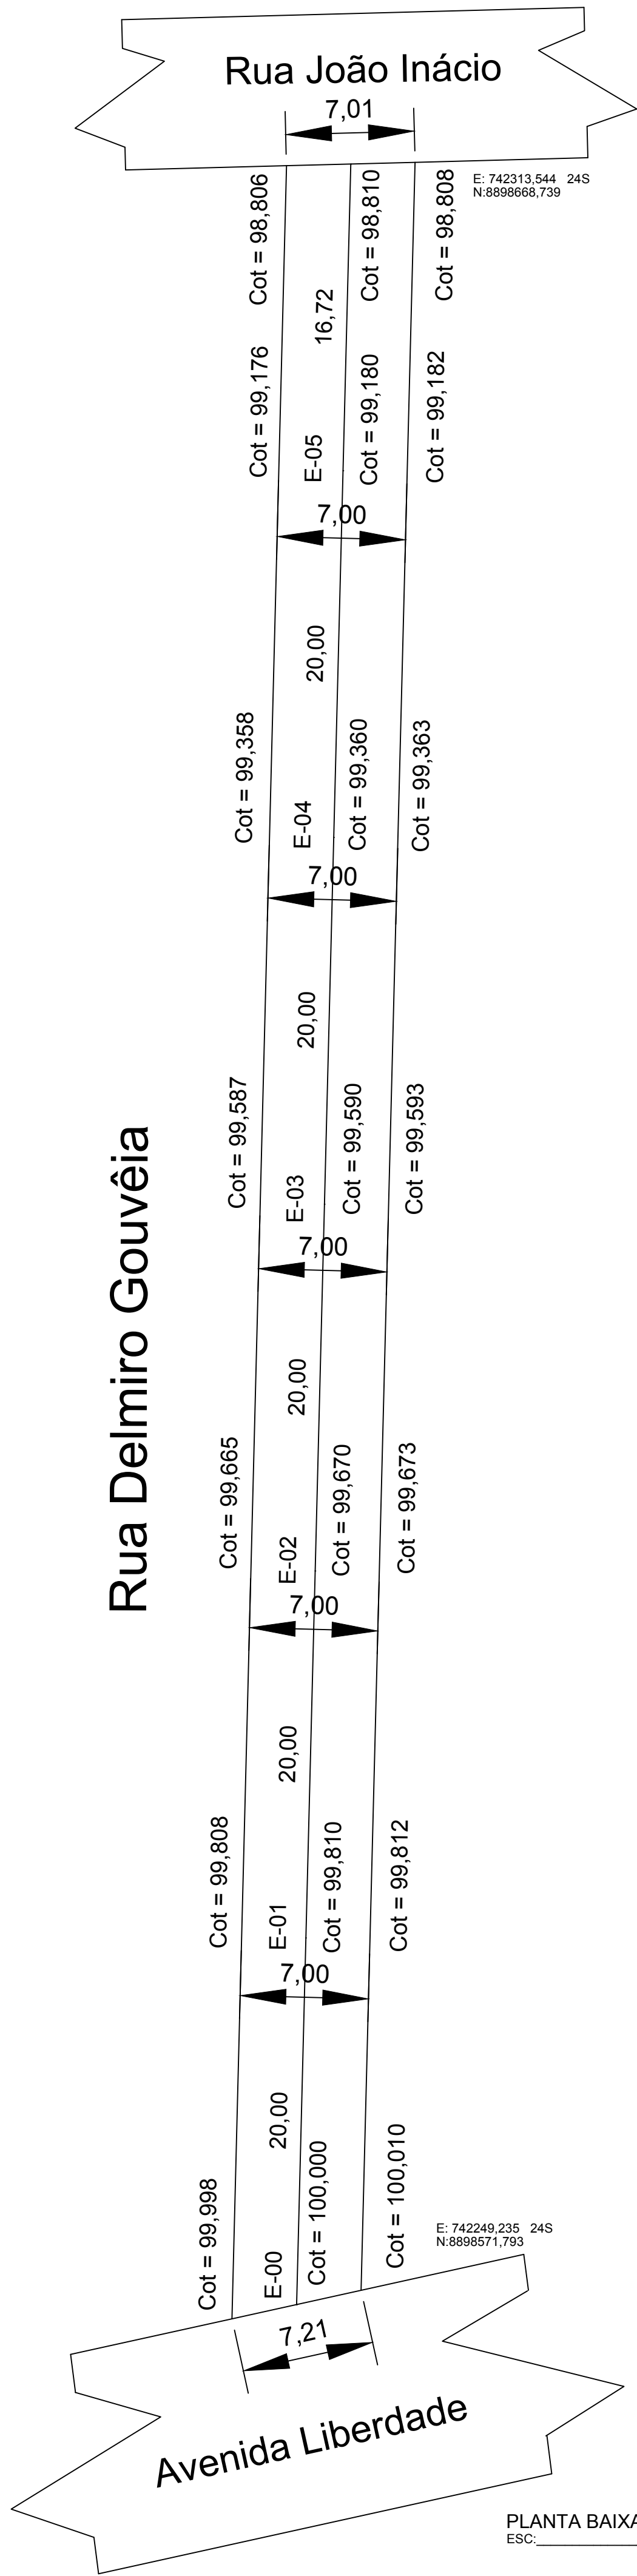


SIRGAS 2000
FUSO 24K
MERIDIANO 36°W



SEÇÕES TRANSVERSAIS

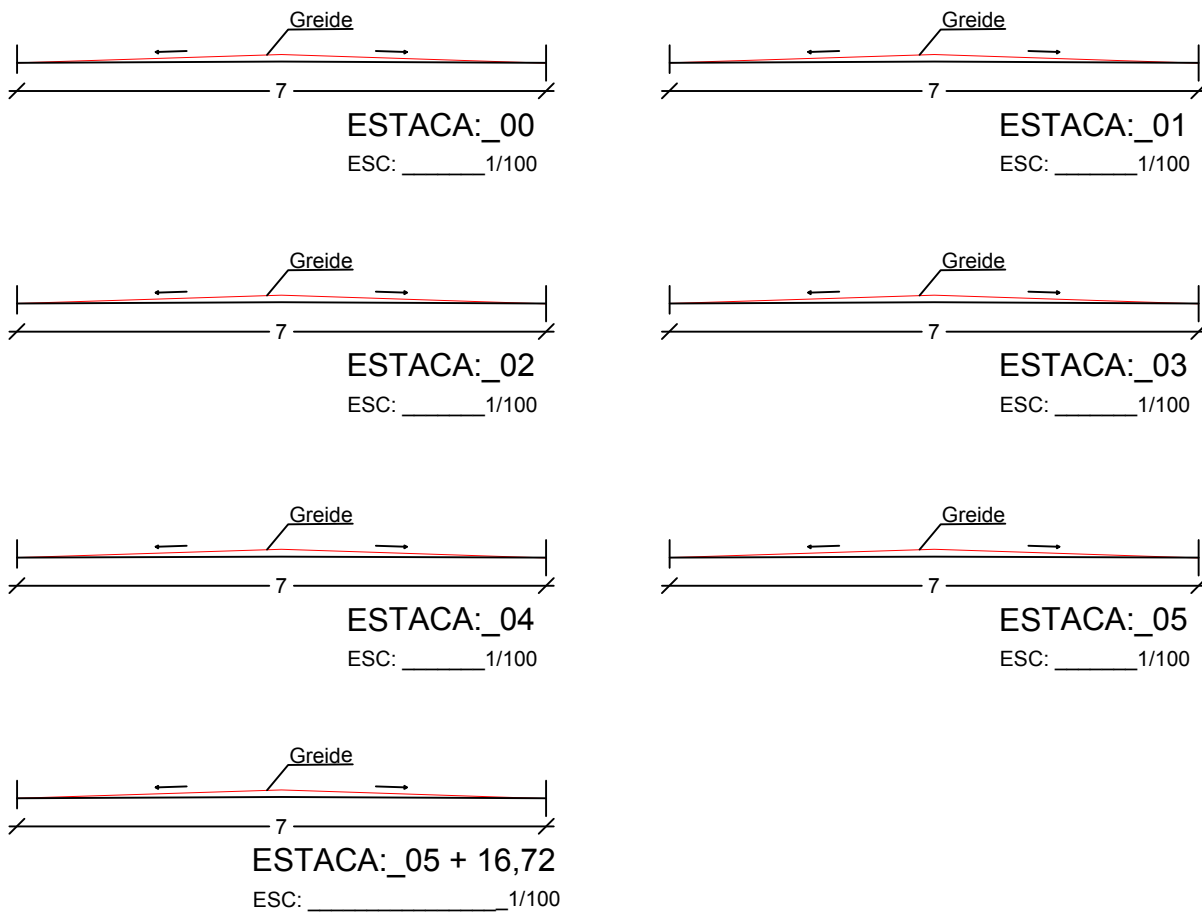


1. Dados os valores abaixo, Construir um perfil longitudinal com Ex = 1:1000 e Ey = 1:100, Sabendo-se que as estacas Foram cravadas de 20m e 20m.

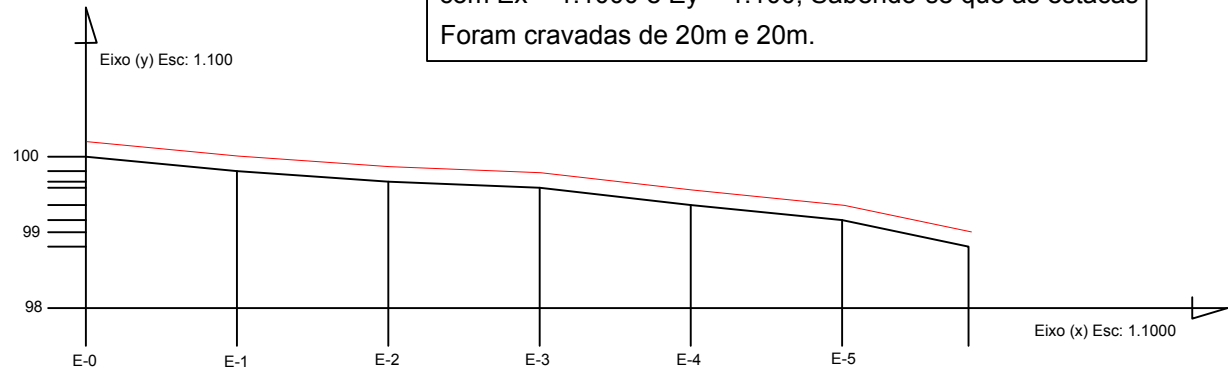

PERFIL LONGITUDINAL
S/ESCALA

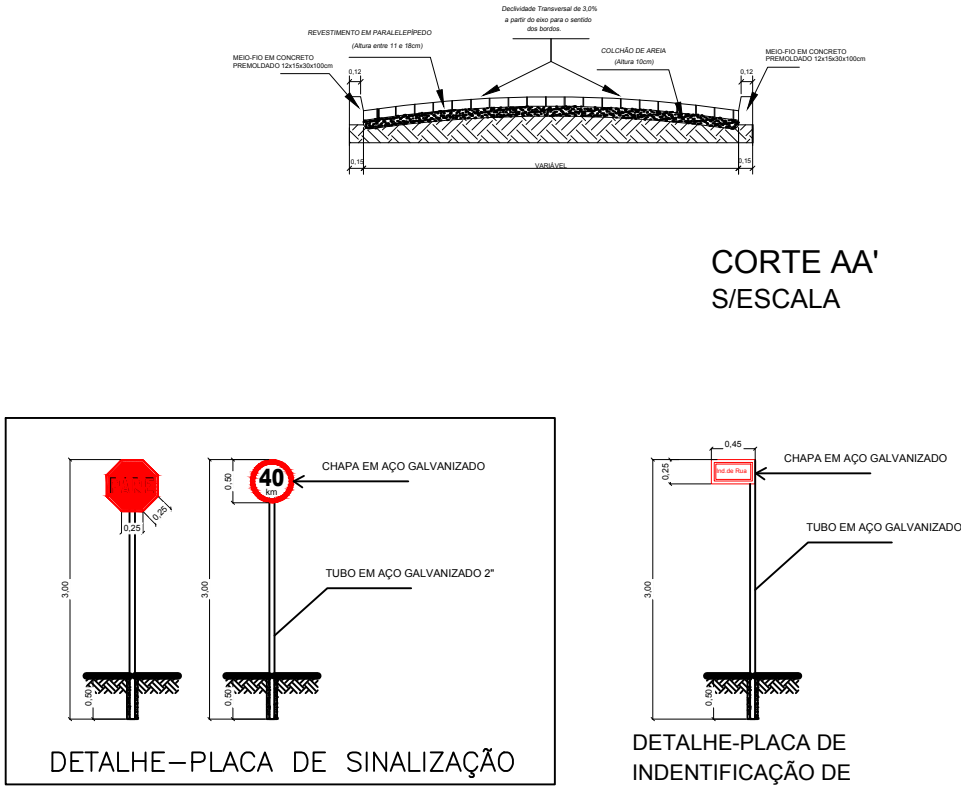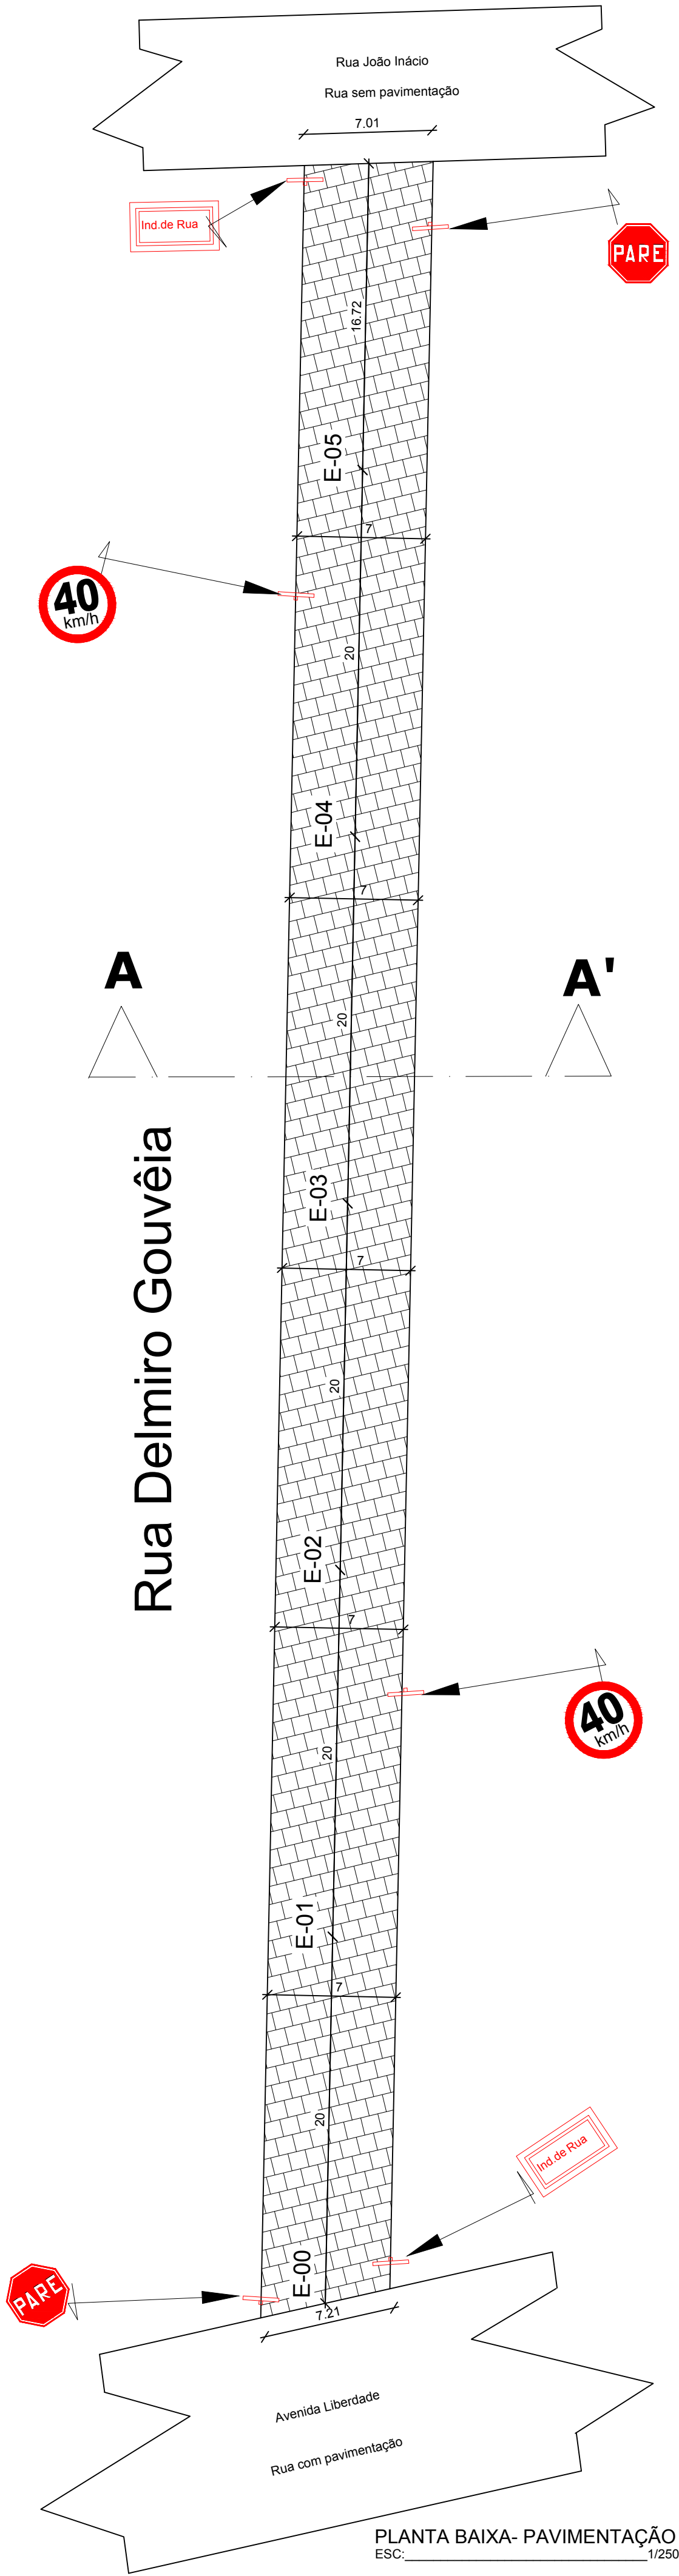

MAPA DE LOCALIZAÇÃO
S/ESCALA

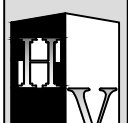 ENGENHEIRO Nº: 000000000-7 (MS) 00000-0000 00/00000000	HV ENGENHEIRO		ASSUNTO: LEVANTAMENTO TOPOGRÁFICO E PROJETO	
	CONTEÚDO: PLANTAS BAIXA , PERFIL LONGITUDINAL E TRANSVERSAIS E DETALHES - TRECHO 1		COORDENADA:	
			LATITUDE: 10° 7'13.81"S LONGITUDE: 36°54'4.74"O	
PROPRIETÁRIO: PREFEITURA MUNICIPAL DE CAMPO GRANDE				
LOCALIDADE: RUA DELMIRO GOUVÊIA, CENTRO, CAMPO GRANDE - AL				
RESPONSÁVEL TÉCNICO: HERBERT VALERIANO	ÁREAS: ÁREA PAVIMENTADA: 819,14 m2 ÁREA CONSTRUIDA: xxxx M²	PRANCHA: 01/01	ESCALA: INDICADA	DATA: MAIO /18 VERSÃO: 01