

DETALHE-PLACA DE SINALIZAÇÃO



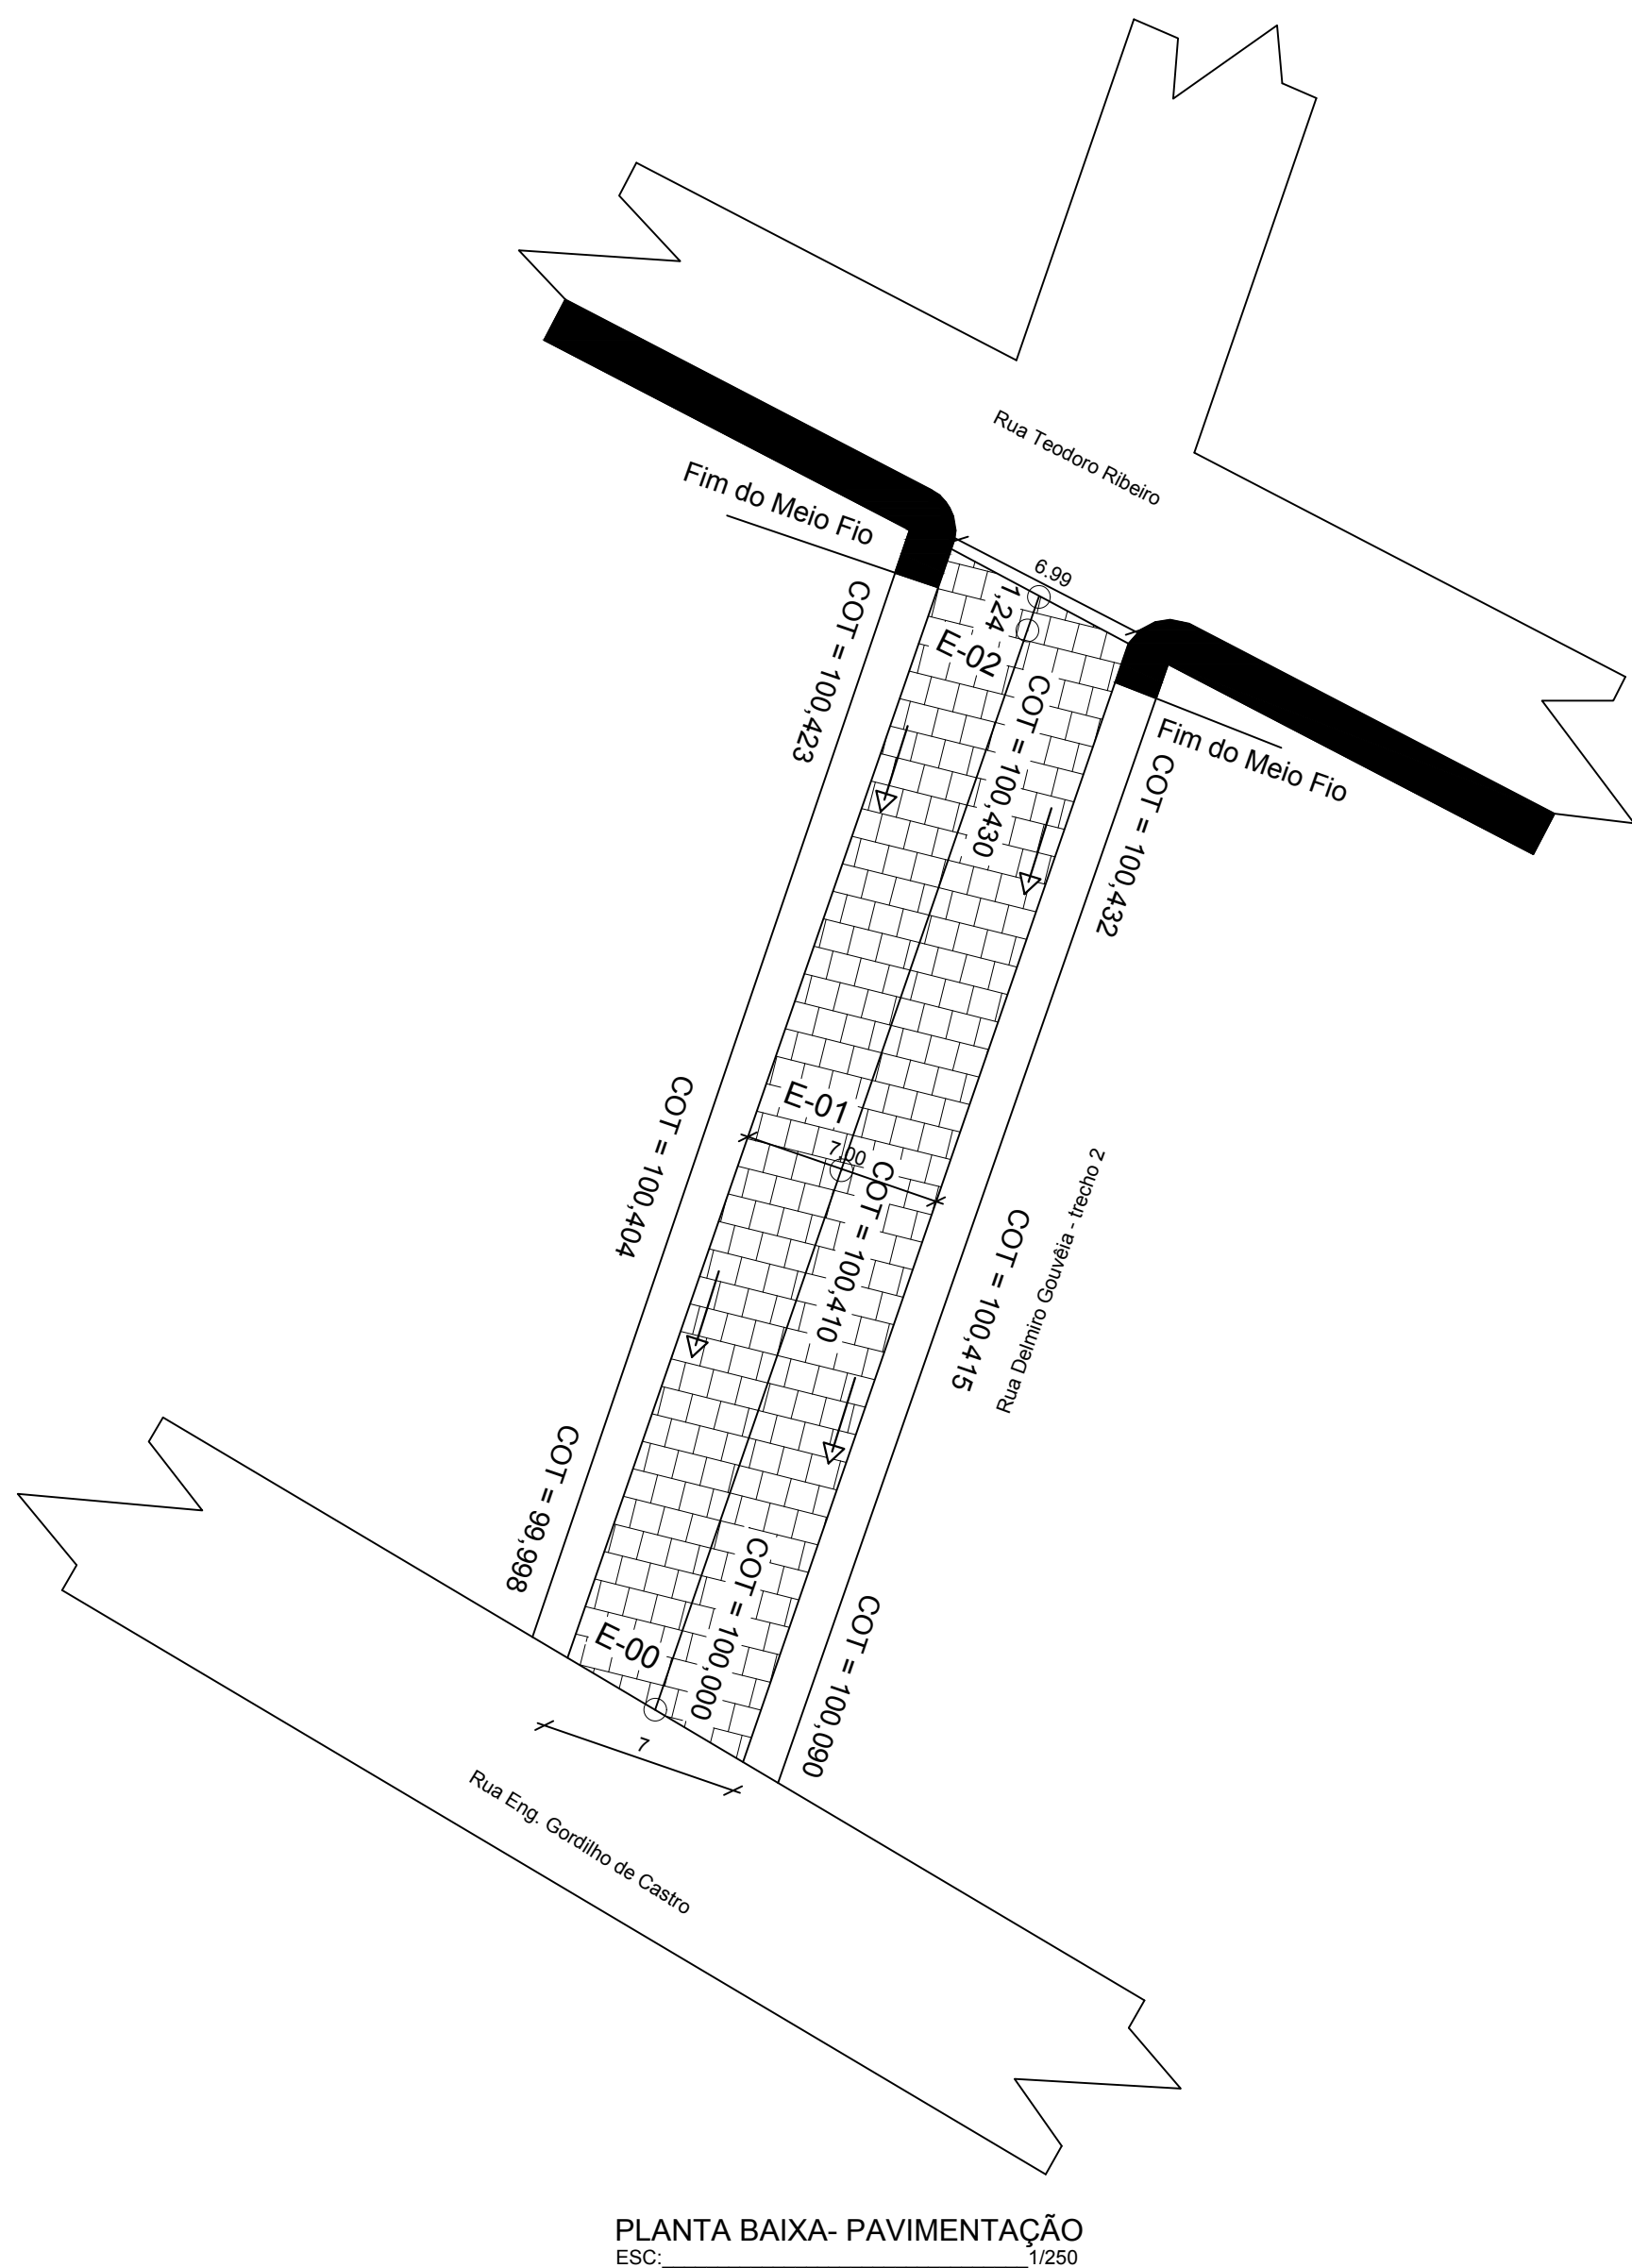


Diagram illustrating four examples of stationing on a road:

- Example 1: ESTACA: \_00, ESC: \_ 1/100
- Example 2: ESTACA: \_01, ESC: \_ 1/100
- Example 3: ESTACA: \_02, ESC: \_ 1/100
- Example 4: ESTACA: \_02 + 1,24, ESC: \_ 1/100

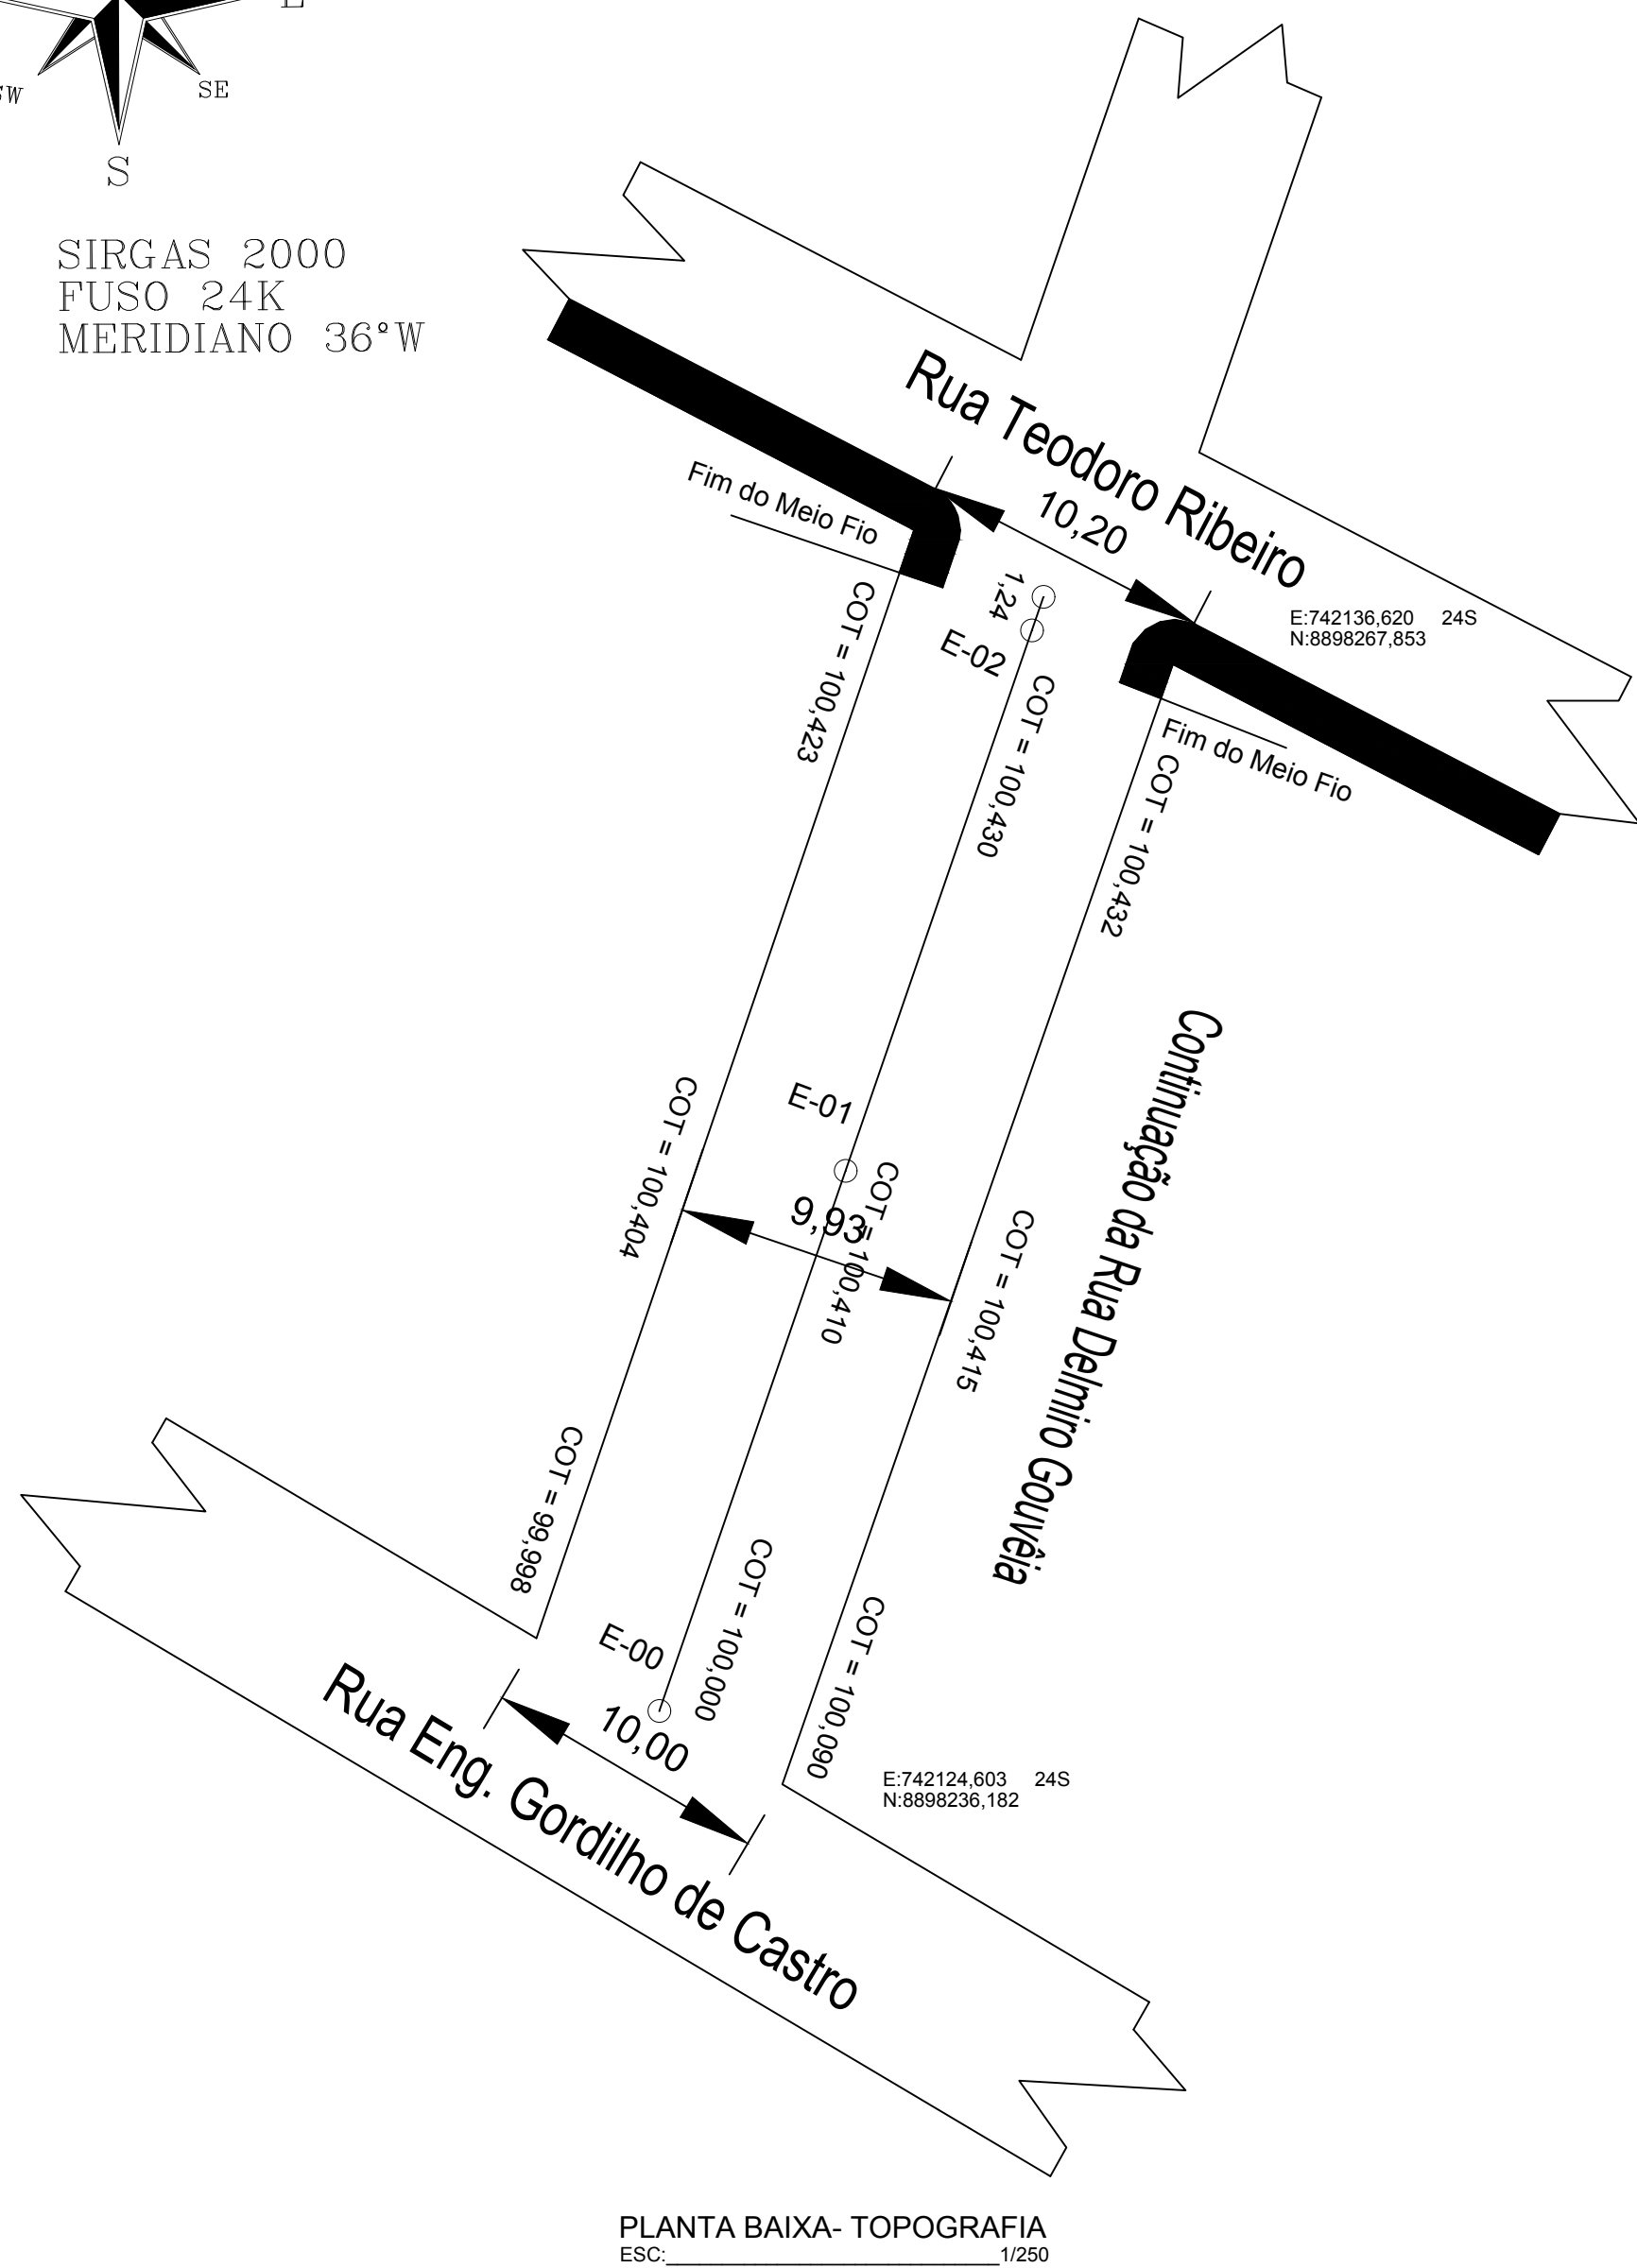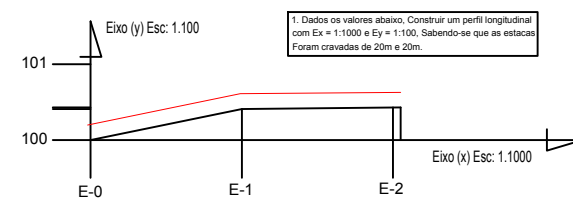

ENGENHEIRO

**CONTEÚDO:**  
**PLANTAS BAIXA , PERFIL**  
**LONGITUDINAL E TRANSVERSAIS E**  
**DETALHES - TRECHO 2**

LATITUDE: 9°57'34.0"S  
LONGITUDE: 36°47'29.2"W

LOCALIDADE:  
RUA DELMIRO GOUVÉIA, CENTRO, CAMPO GRANDE - AL

|          |          |
|----------|----------|
| ESCALA:  | DATA:    |
| INDICADA | MAIO /18 |
|          | VERSÃO:  |