

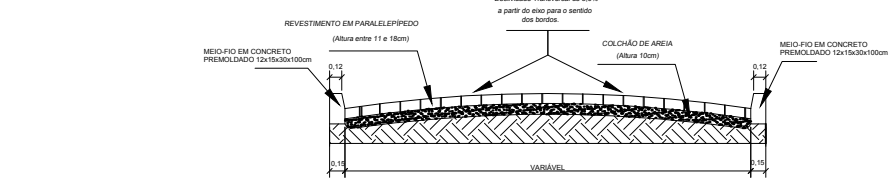
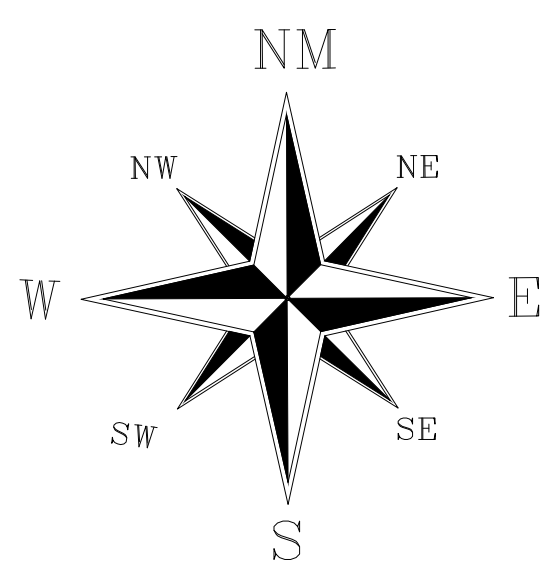


E: 742086,643 24S
N: 8898251,781


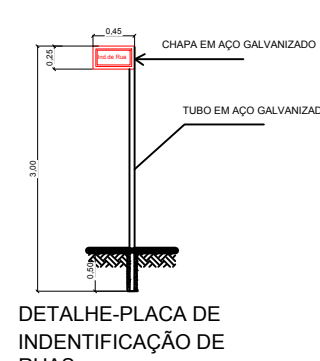


CORTE AA' S/ESCALA

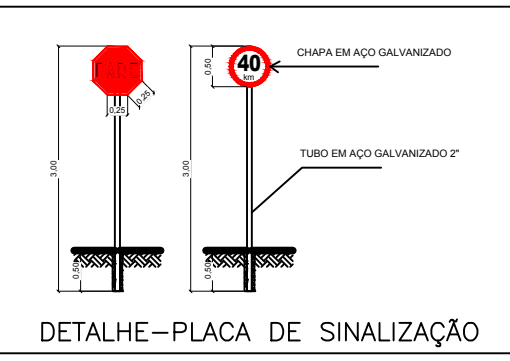

SIRGAS 2000
FUSO 24K
MERIDIANO 36°W

SEÇÕES TRANSVERSAIS

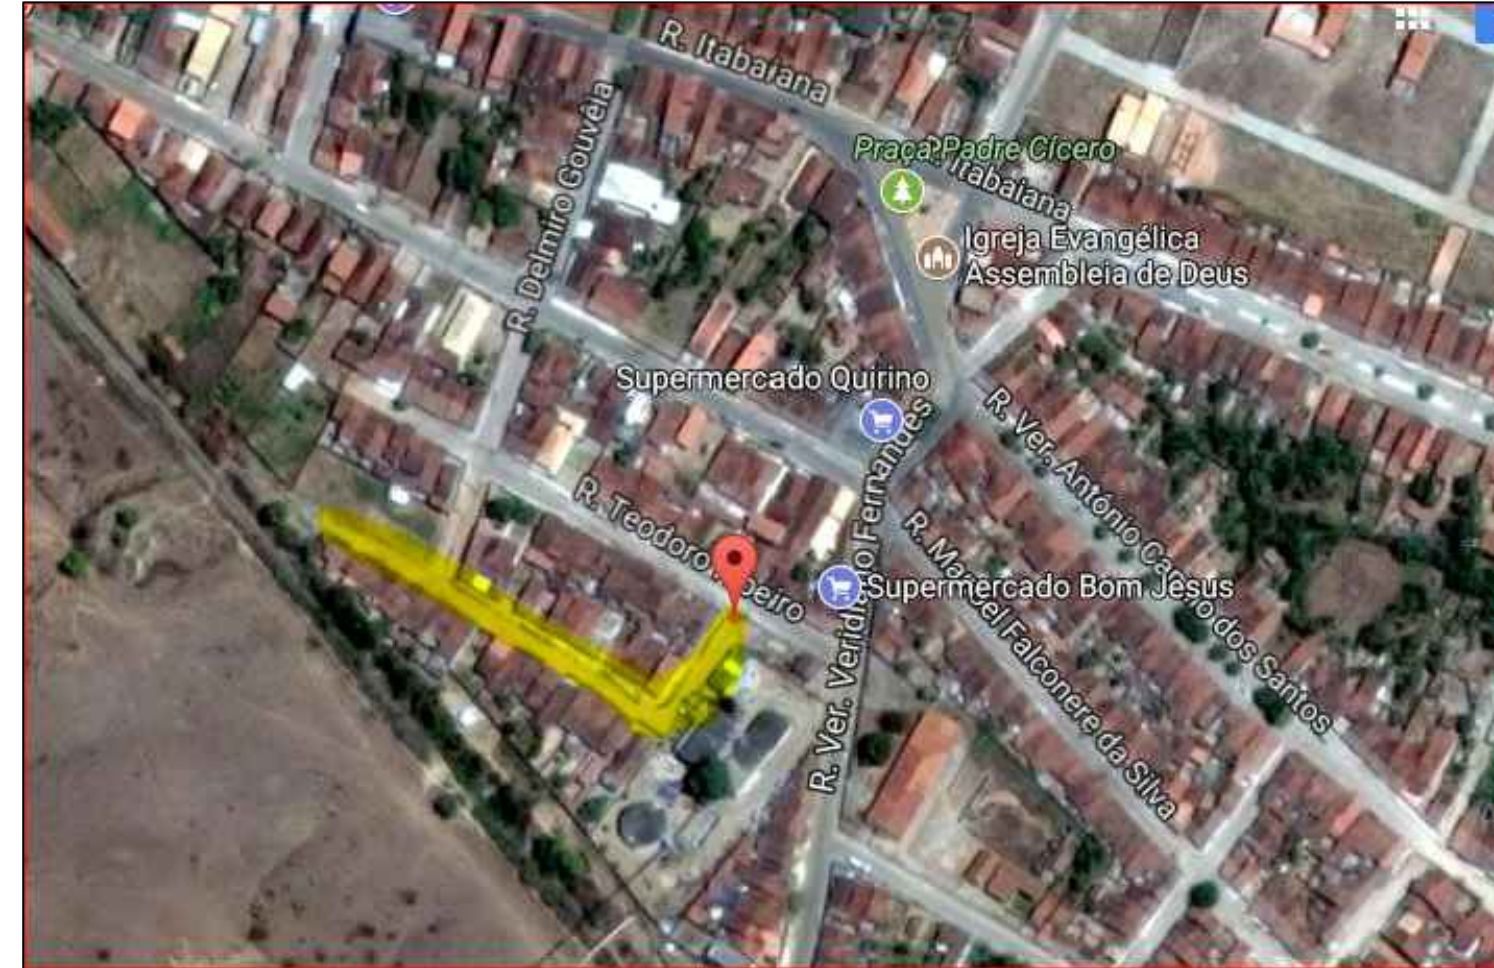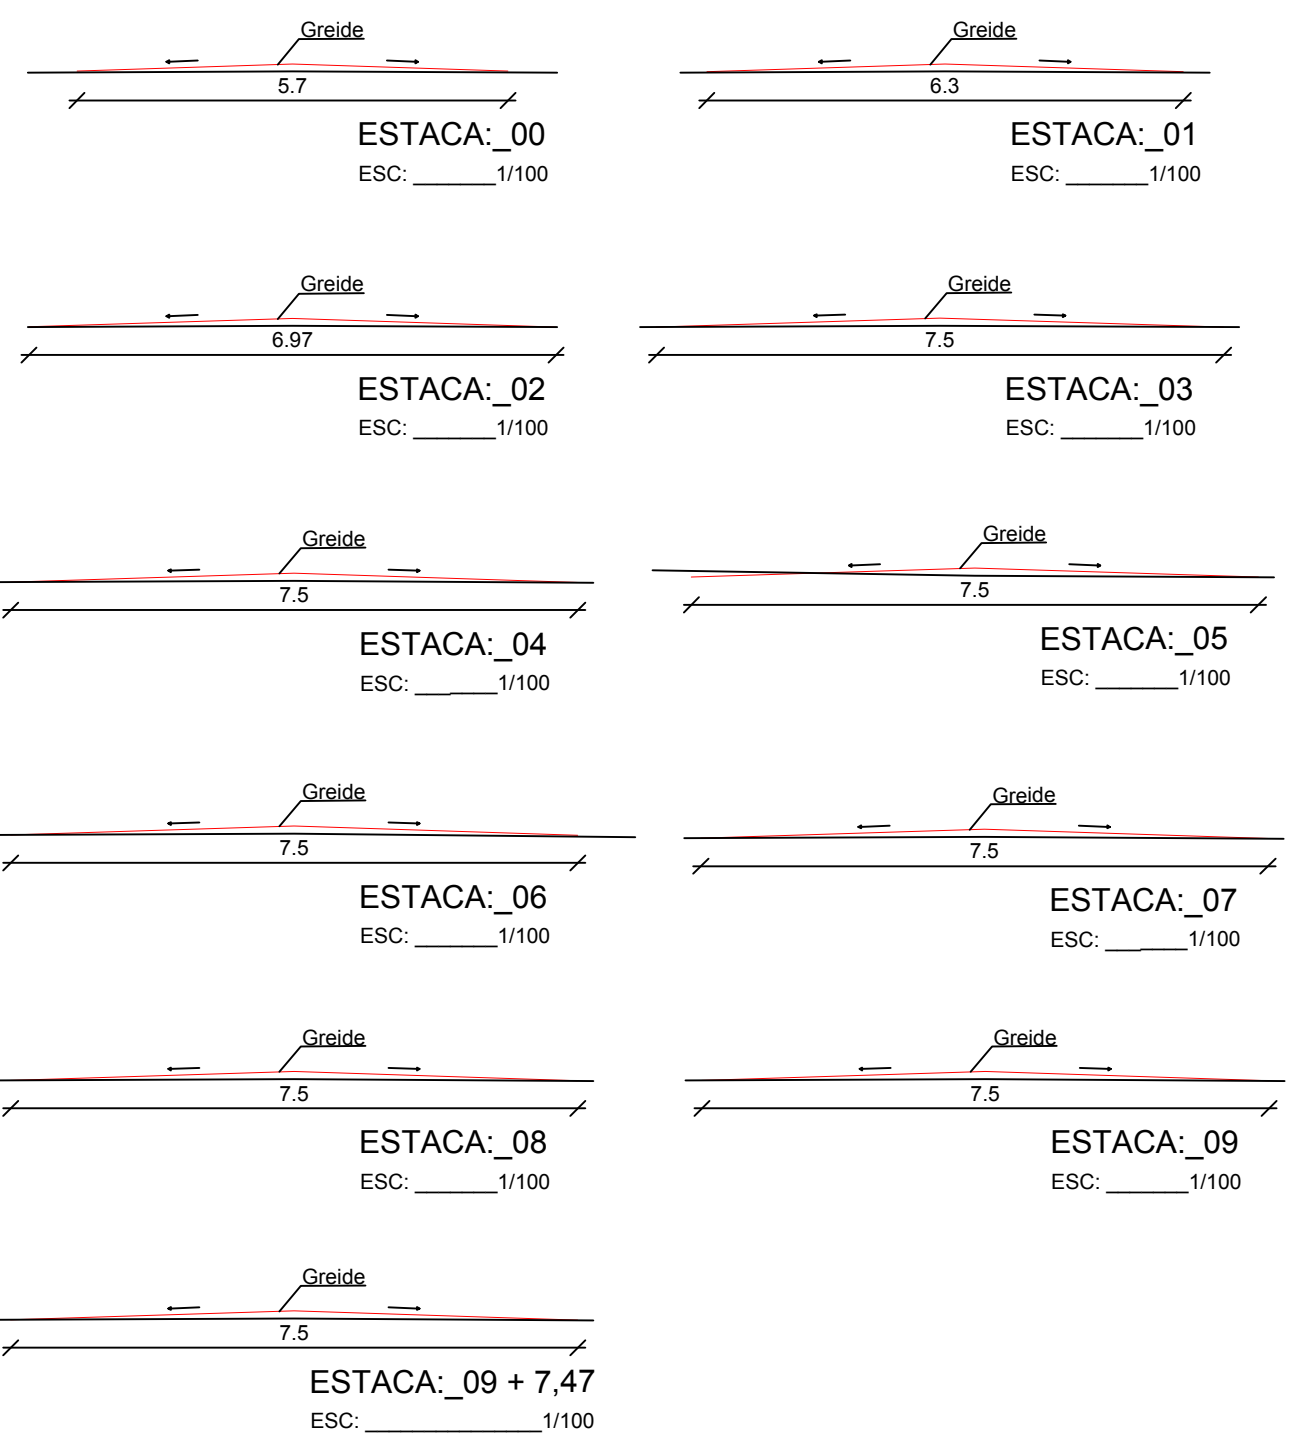

MAPA DE LOCALIZAÇÃO S/ESCALA

PLANTA BAIXA- TOPOGRAFIA ESC: 1/250

PLANTA BAIXA- PAVIMENTAÇÃO ESC: 1/250

 ENGENHEIRO OBRAS Nº 0000000-0 Nº 00000-00	HV ENGENHEIRO		ASSUNTO: LEVANTAMENTO TOPOGRÁFICO E PROJETO	
	CONTEÚDO: PLANTAS BAIXA , PERFIL LONGITUDINAL E TRANSVERSAIS E DETALHES		COORDENADA: LATITUDE: 9°57'35.5"S LONGITUDE: 36°47'26.1"W	
	PROPRIETÁRIO: PREFEITURA MUNICIPAL DE CAMPO GRANDE			
LOCALIDADE: RUA ENGº. GORDILHO DE CASTRO, CENTRO, CAMPO GRANDE - AL				
RESPONSÁVEL TÉCNICO: HERBERT VALERIANO	ÁREAS: ÁREA PAVIMENTADA: 1.353,43 m2 ÁREA CONSTRUÍDA: xx,xx M²	PRANCHA: 01/01	ESCALA: INDICADA	DATA: MAIO/18 VERSÃO: 01