


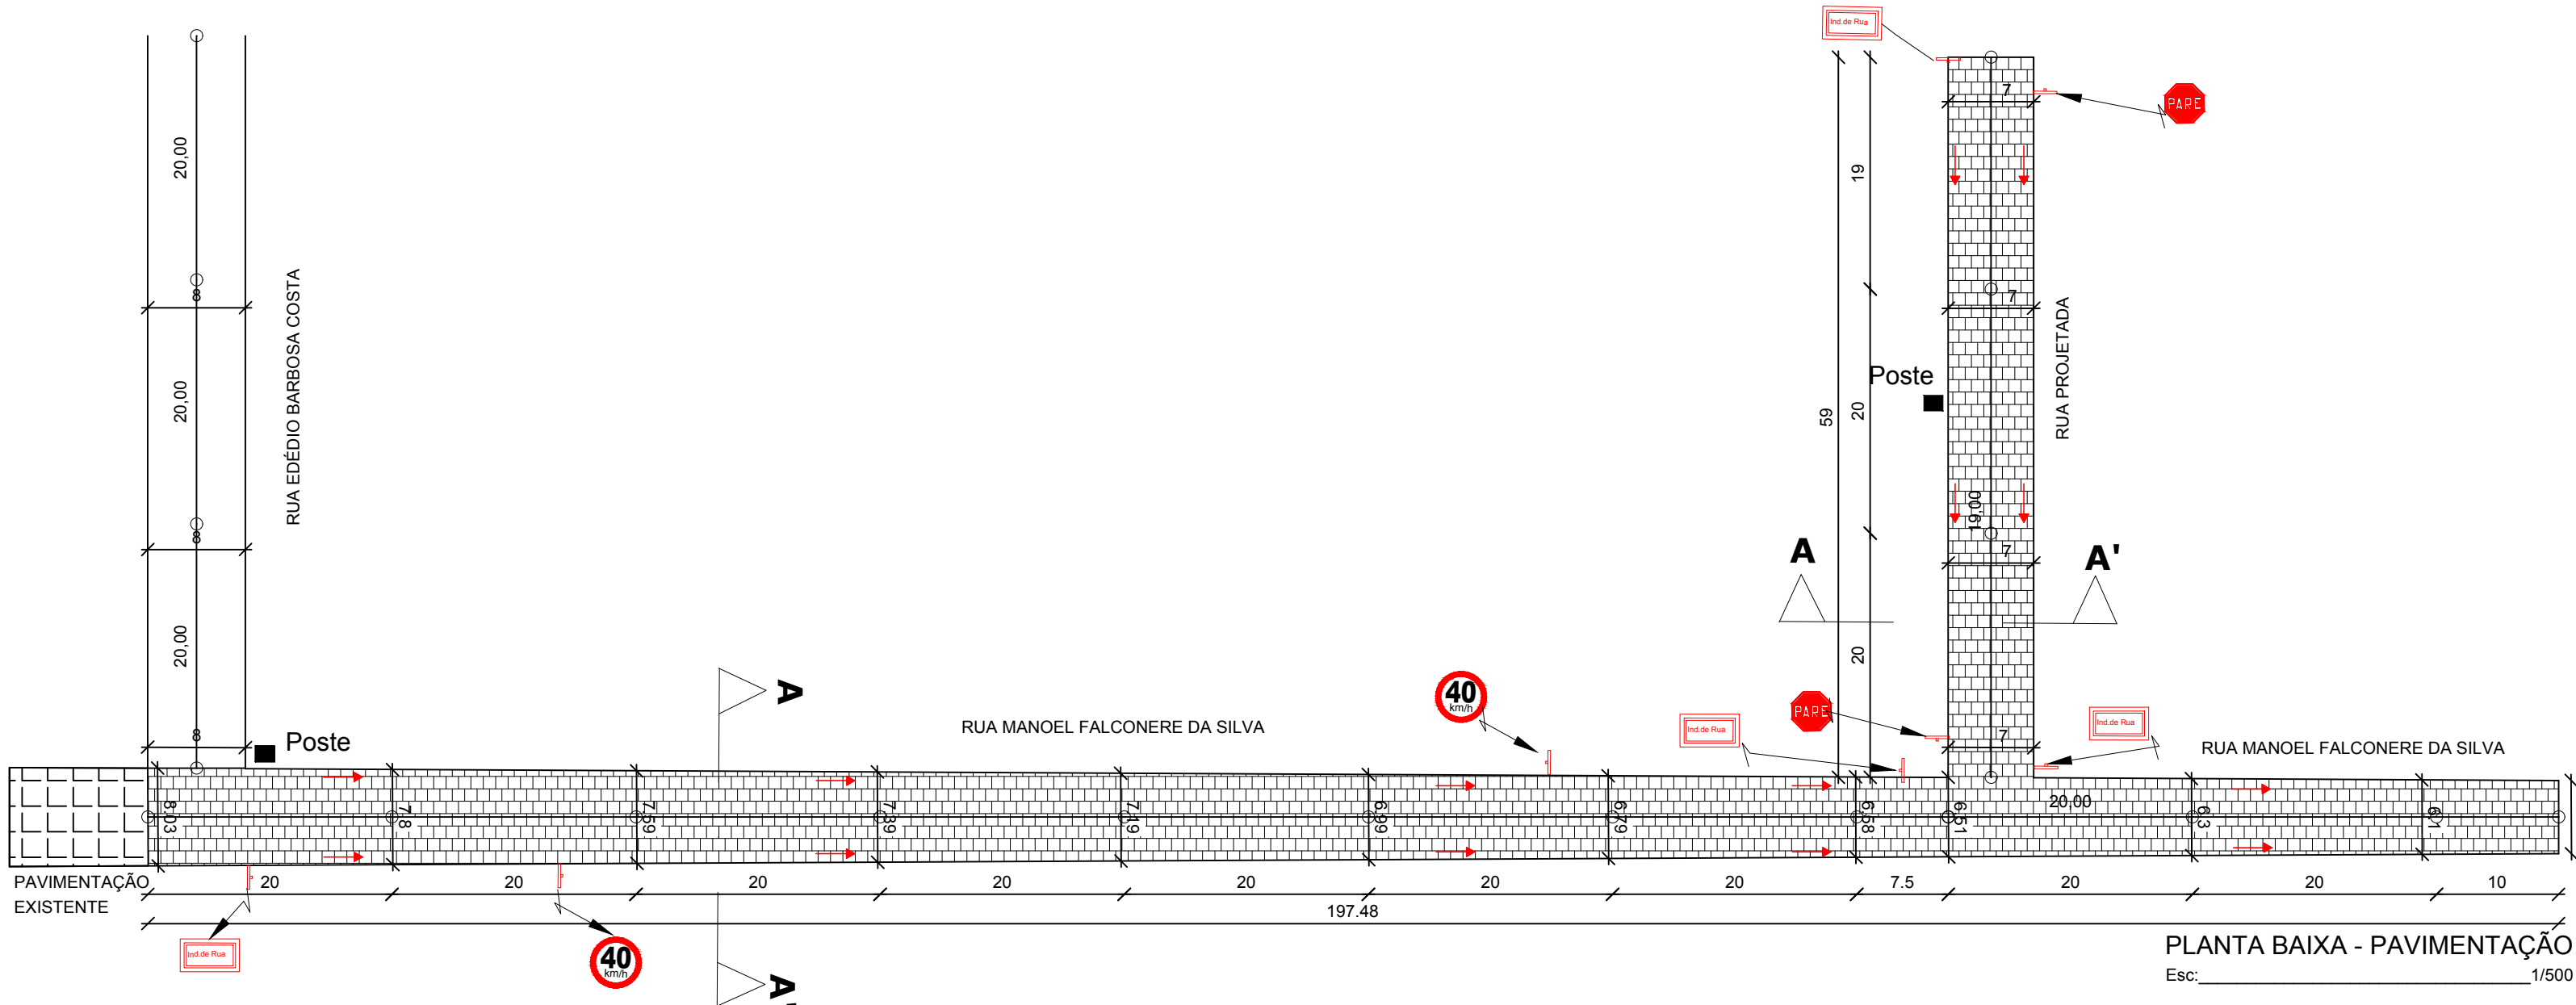
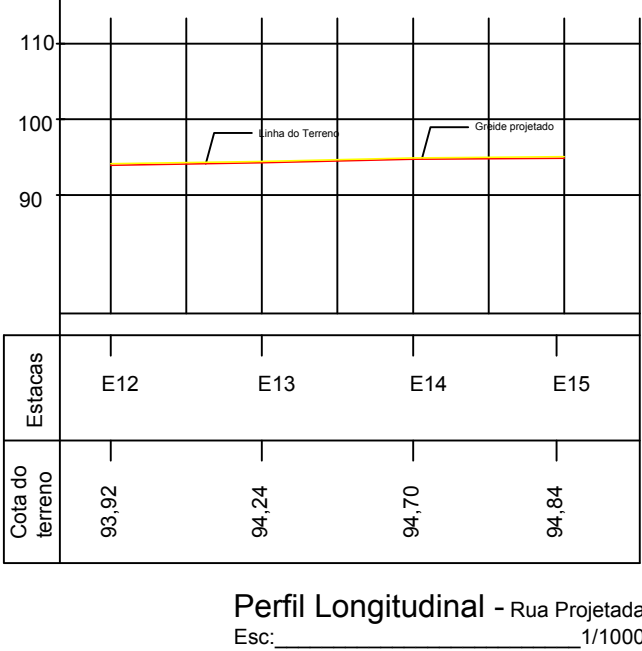
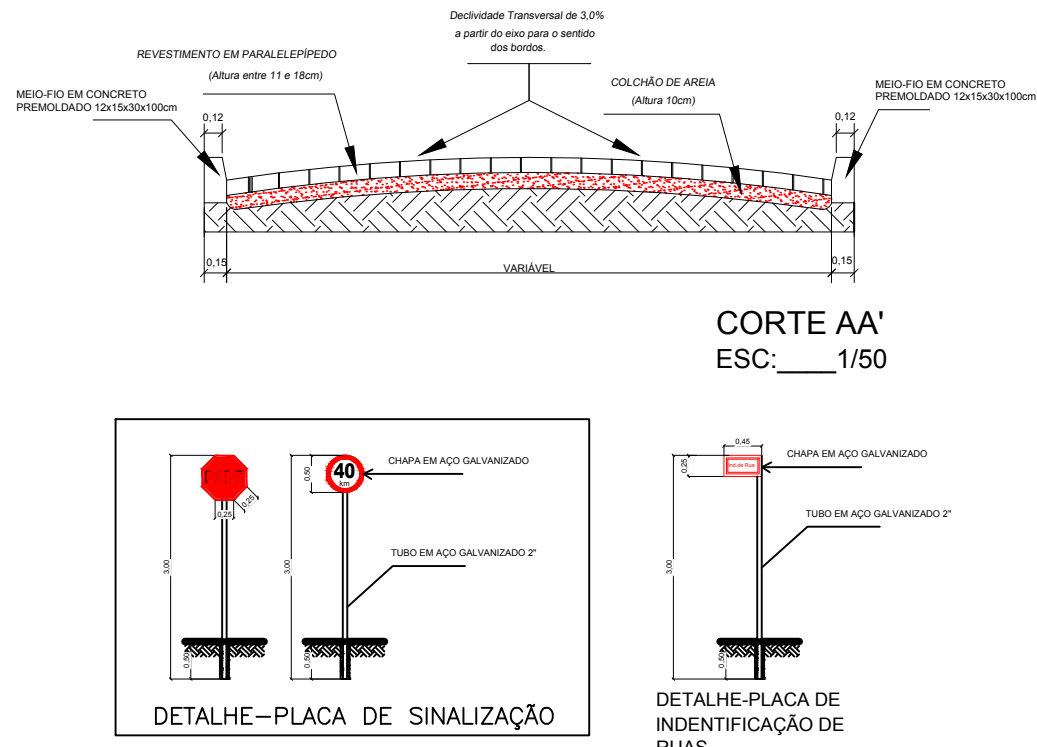


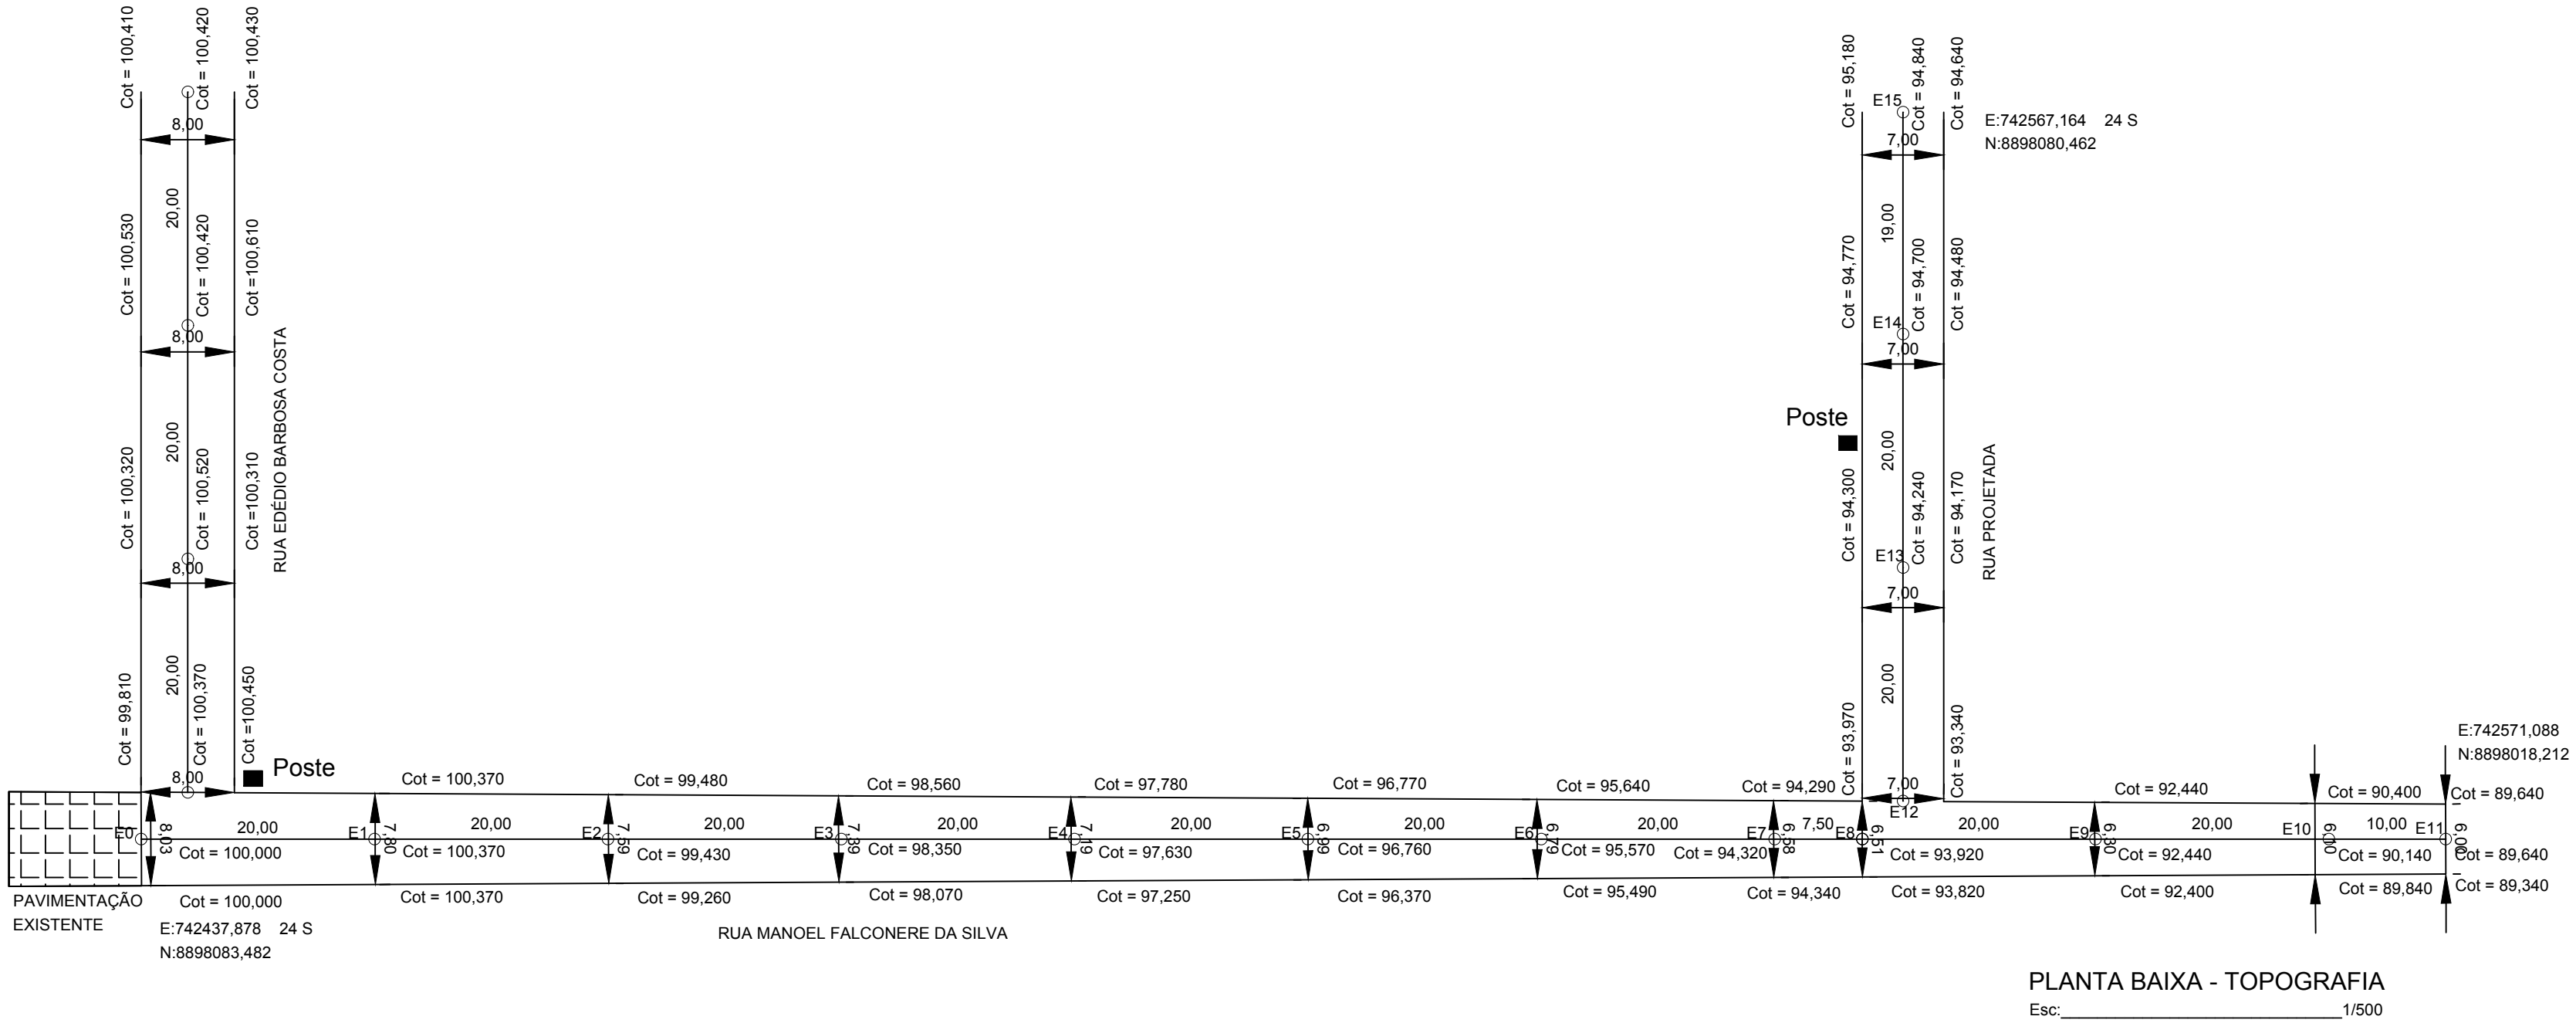


SEÇÕES TRANSVERSAIS

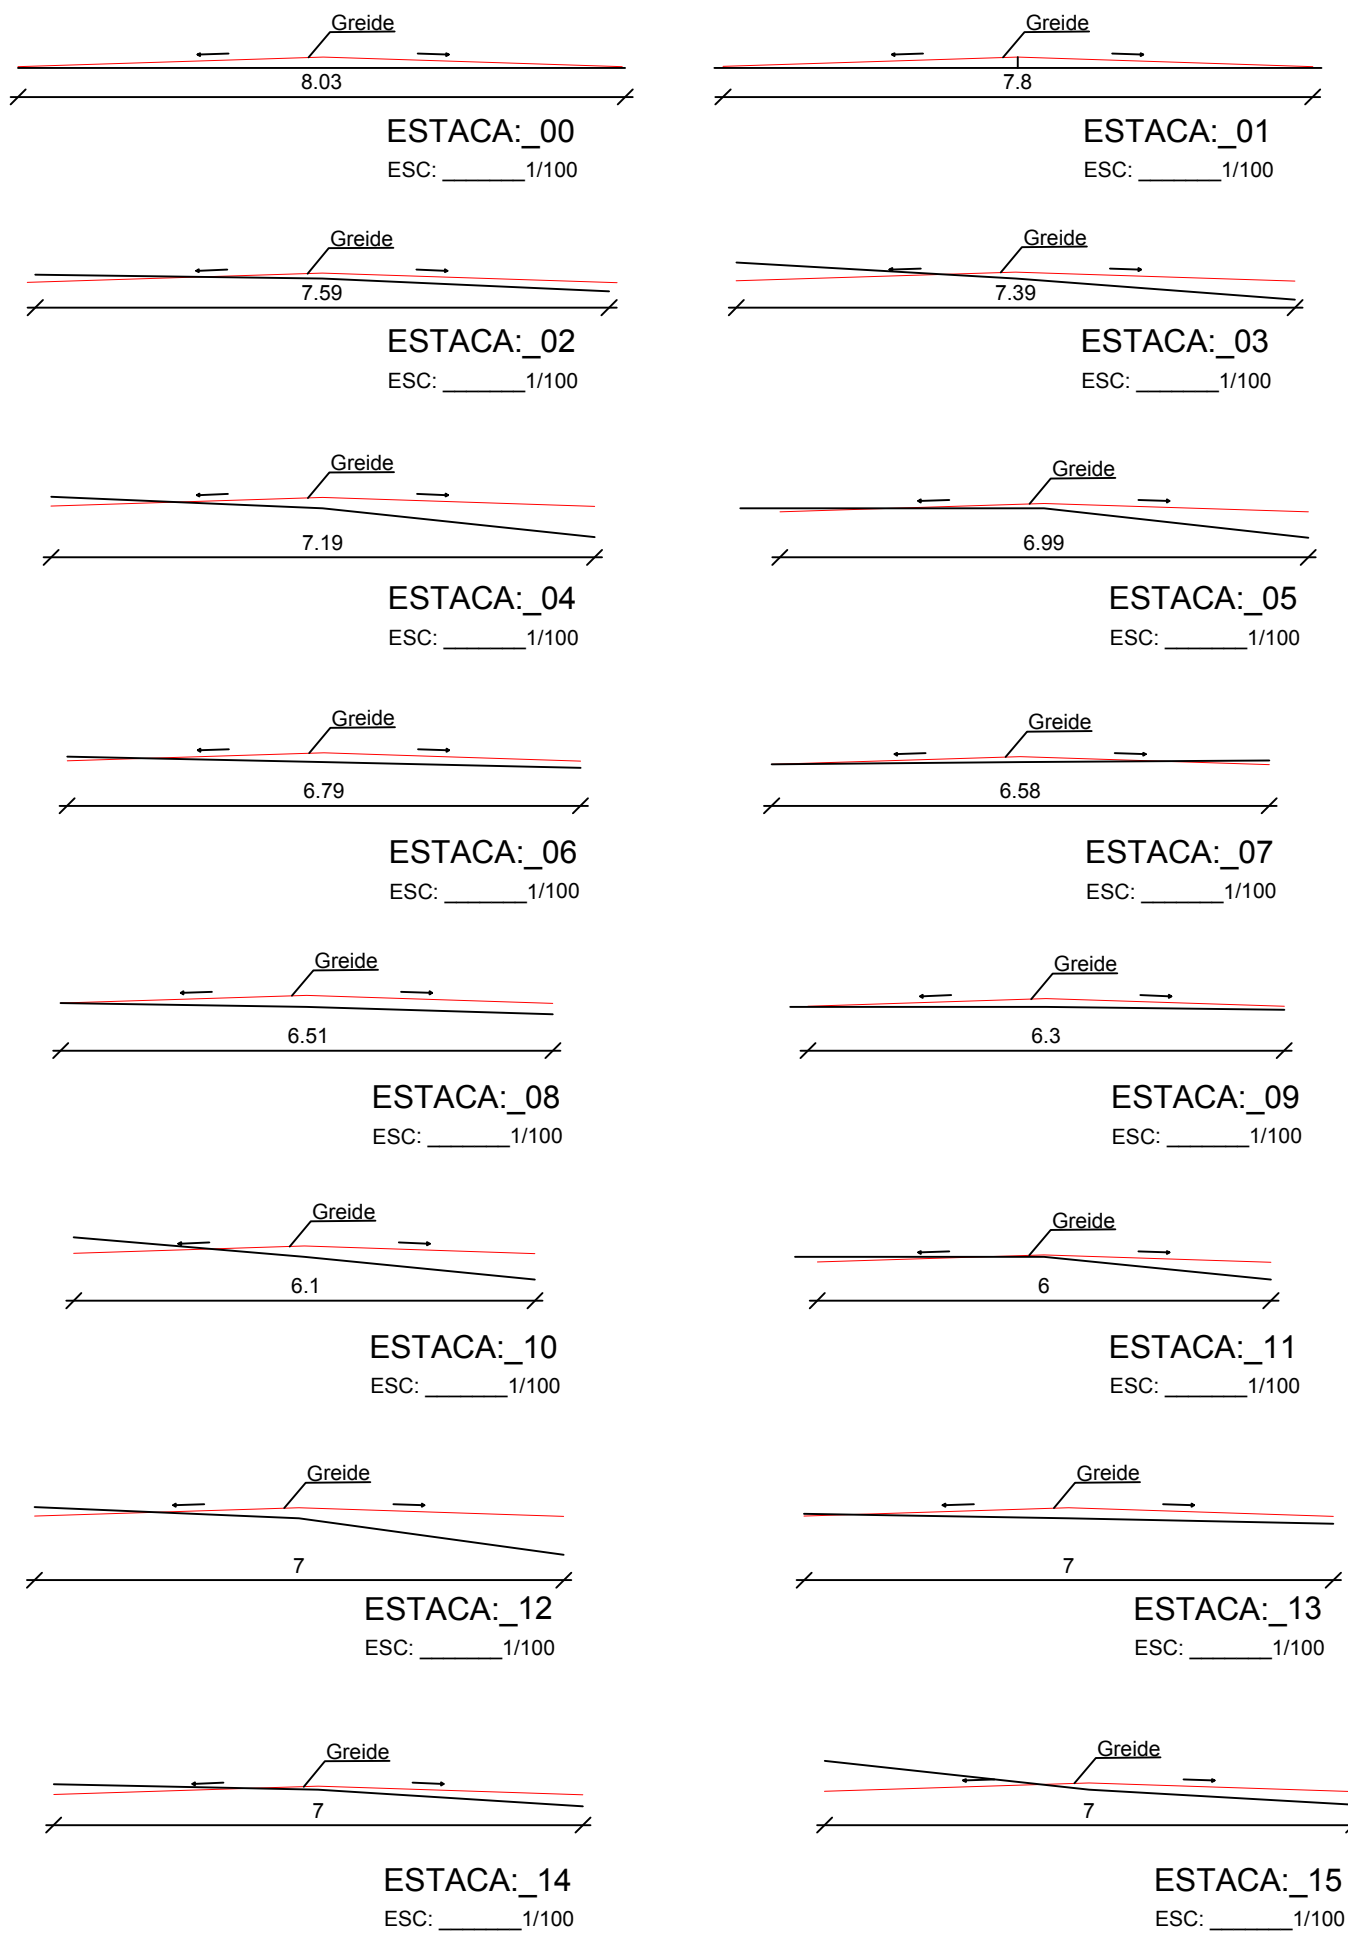

MAPA DE LOCALIZAÇÃO
S/ESCALA

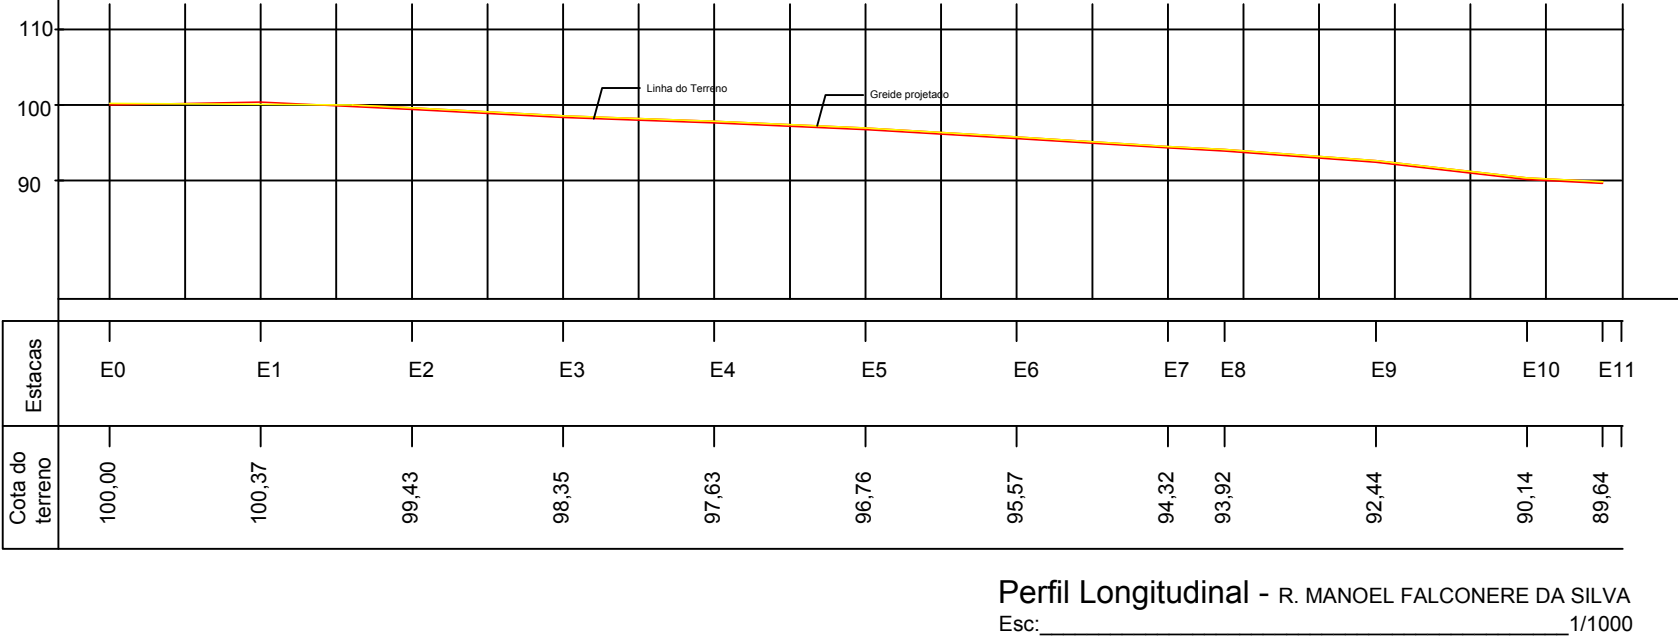

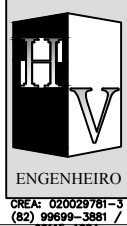	HV ENGENHEIRO		ASSUNTO: LEVANTAMENTO TOPOGRÁFICO E PROJETO	
	CONTEÚDO: PLANTAS BAIXA, PERFIL LONGITUDINAL E TRANSVERSAIS E DETALHES		COORDENADA: LATITUDE: 9°57'40.0"S LONGITUDE: 36°47'19.0"W	
	PRÓPRIETÁRIO: PREFEITURA MUNICIPAL DE CAMPO GRANDE			
	LOCALIDADE: RUA MANOEL FALCONEIRE DA SILVA E RUA PROJETADA, CENTRO, CAMPO GRANDE - AL			
RESPONSÁVEL TÉCNICO: HERBERT VALERIANO	ÁREAS: ÁREA PAVIMENTADA: 1.796,79 m² ÁREA CONSTRUÍDA: xxx,xx M²	PRANCHA: 01/01	ESCALA: INDICADA	DATA: MAIO/18 VERSÃO: 01