


ADUTORA DE ÁGUA BRUTA
ESCALA VERTICAL 1/200
ESCALA HORIZONTAL 1/2000
COTA DE ESCAVAÇÃO 100cm ABAIXO DA COTA DO TERRENO

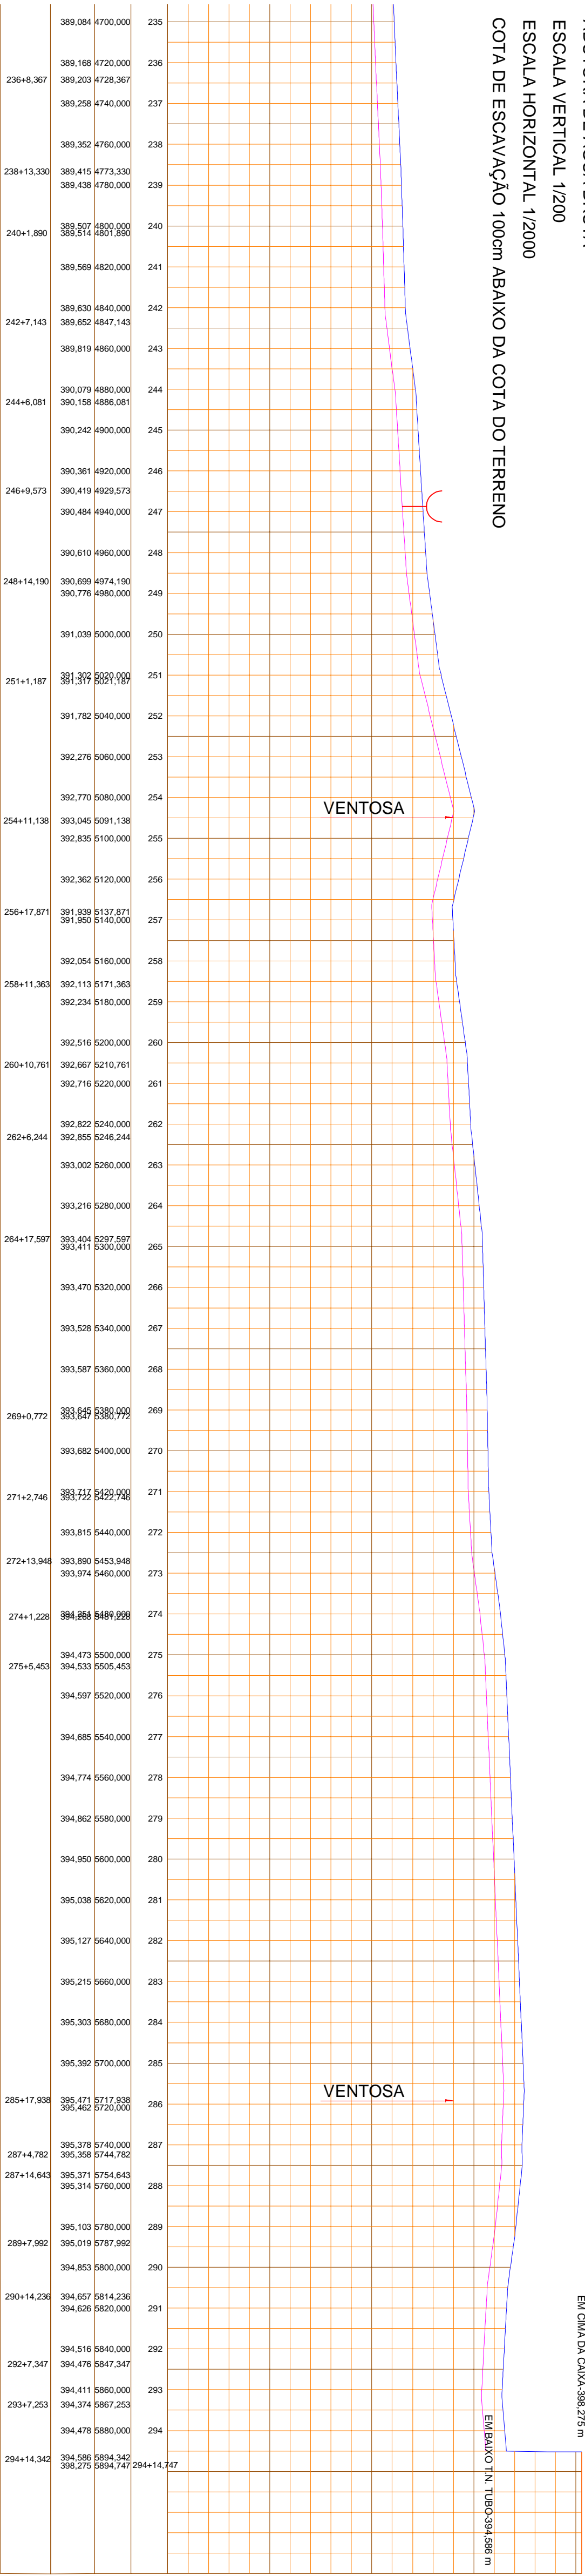

ADUTORA DE ÁGUA BRUTA		
QUADRO PEÇAS		
DESCRIÇÃO	DN (mm)	QUANT.
CURVA QUILÔS	300	02

QUADRO RESUMO	
DESCRIÇÃO	QUANT.
VENTOSA	13

LEGENDA:

- EDIFICAÇÃO
- ADUTORA PROJETADA
- CERCA
- PERFIL DO TERRENO
- PERFIL DA ESCAVAÇÃO
- MURO
- VENTOSA

COMPANHIA DE DESENVOLVIMENTO DOS VALES DO SÃO FRANCISCO E DO PARNAÍBA



PROJETO:	COMPLEMENTAÇÃO DE ADUTORA DE ÁGUA		MUNICÍPIO:	REMANSO (BA)		
LOCALIDADE:	SEDE DO MUNICÍPIO					
DESENHO:	ADUTORA DE ÁGUA BRUTA	ESCALA:	INDICADAS	DESENHO/OUT:	TIAGO CRATEU	
CONTRATO:	DATA:	SETEMBRO/2017	REVISÃO:	00	FRANCA Nº:	04/04