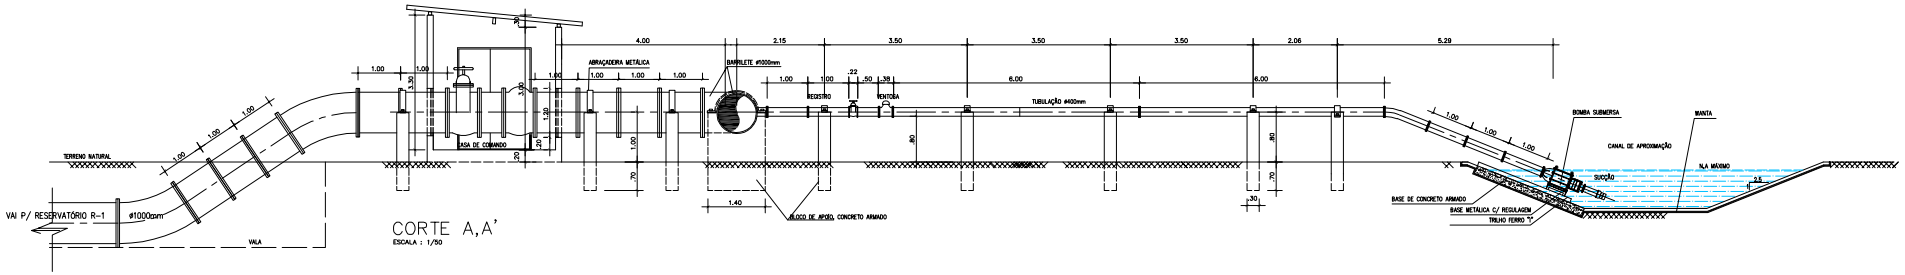

CORTE A,A'
ESCALA : 1/50

PORTA DE VEDAÇÃO
ENTRADA/SAÍDA DO TUBO
ESCALA : 1/25

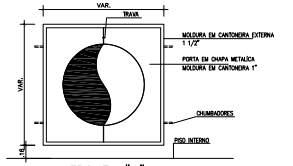

VISTA DE FRONTA "A"

PLANTA BAIXA

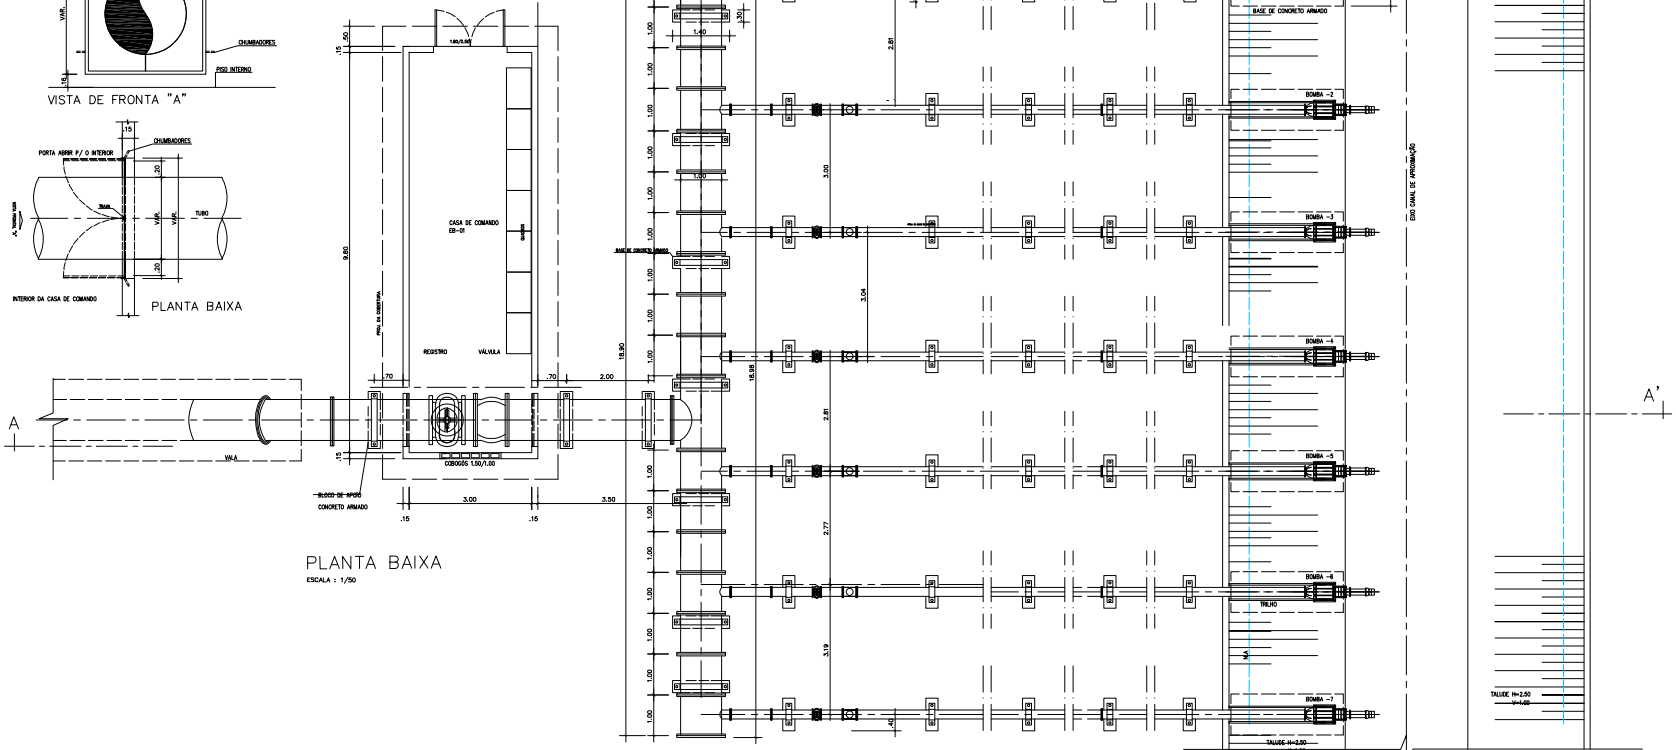

PLANTA BAIXA
ESCALA : 1/50

PROPRIETÁRIO:	CREA:
PROJETISTA:	RESPONSÁVEL TÉCNICO:

PLANEJAMENTO E ASSESSORIA DE PROJETOS TÉCNICOS LTDA.

GOVERNO DO ESTADO DO PIAUÍ

CLIENTE: CODEVASF

COMPANHIA DE DESENVOLVIMENTO DOS VALES DO SÃO FRANCISCO E DO PARNAÍBA – 7ª S.R. – TERESINA, PI.

PROJETO: PROJETO DE IRRIGAÇÃO MARRECAS JENIPAPO

LOCAL: SÃO JOÃO DO PIAUÍ – PIAUÍ

TÍTULO: EB-01- CASA DE COMANDO HIDRO-ELÉTRICO
PLANTA BAIXA E CORTE

PROJETO EXECUTIVO

RESP. TÉCNICO:

DATA:	ESCALA:	DESENHO:	ÁREAS:	PRANCHA Nº:
	INDICADA			05/21