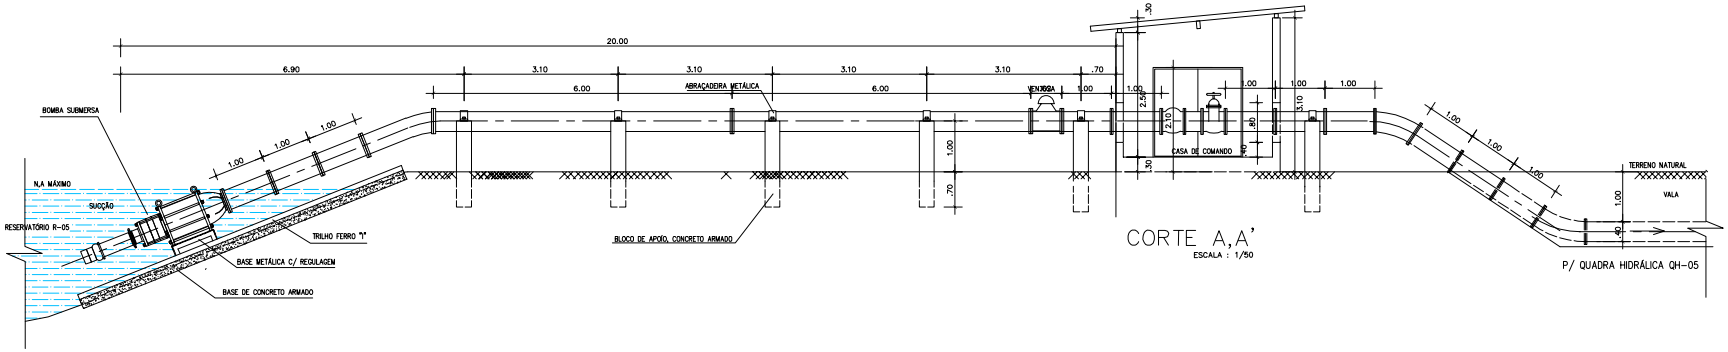

CORTE A,A'

ESCALA : 1/50

PORTA DE VEDAÇÃO
ENTRADA/SAÍDA DO TUBO

ESCALA : 1/25

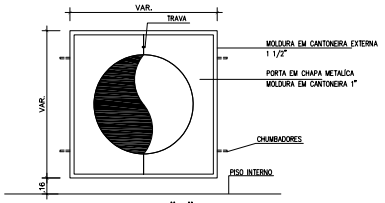

VISTA DE FRONTA "A"

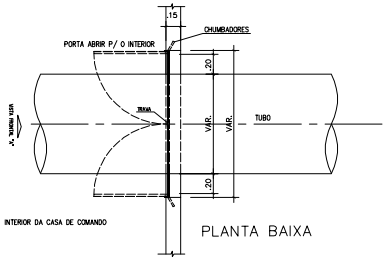

PLANTA BAIXA

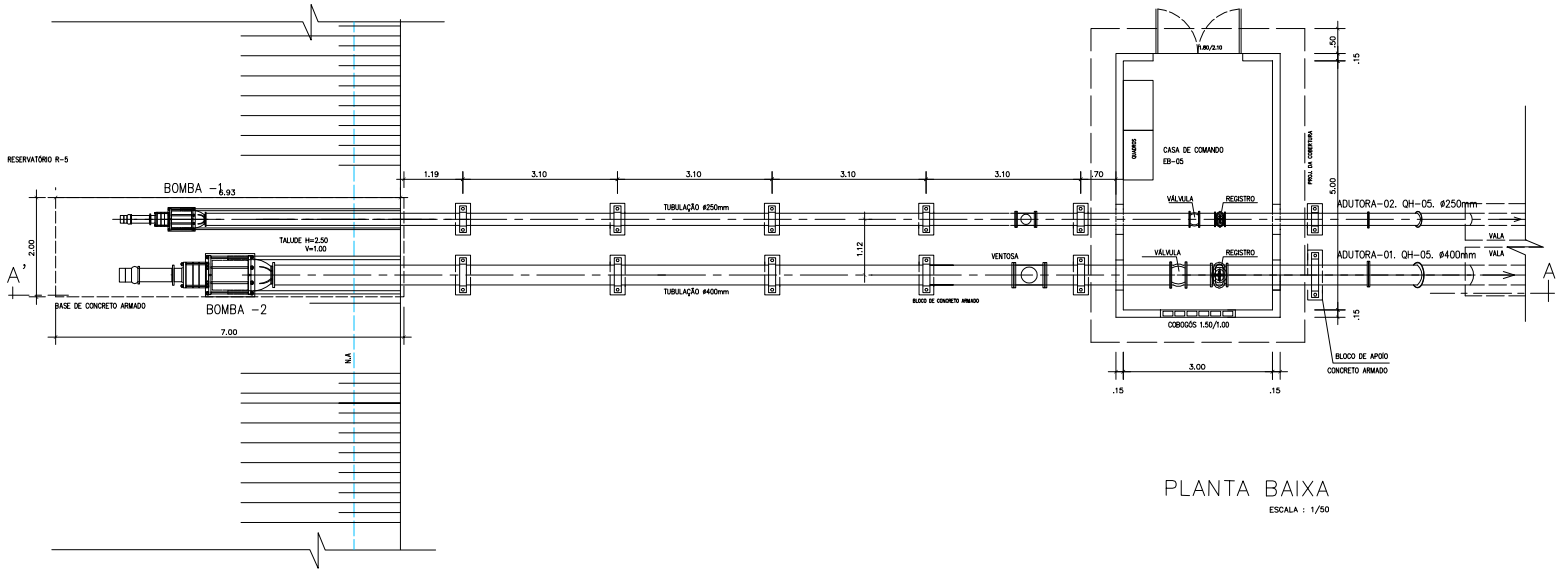

PLANTA BAIXA

ESCALA : 1/50

PROPRIETÁRIO:	CREA:
PROJETISTA:	RESPONSÁVEL TÉCNICO:

PLANEJAMENTO E ASSESSORIA DE PROJETOS TÉCNICOS LTDA.

GOVERNO DO ESTADO DO PIAUÍ

CLIENTE:
CODEVASF
COMPANHIA DE DESENVOLVIMENTO DOS VALES DO SÃO FRANCISCO E DO PARNAÍBA – 7ª S.R. – TERESINA, PI.

PROJETO:
PROJETO DE IRRIGAÇÃO MARRECAS JENIPAPO

LOCAL:
SÃO JOÃO DO PIAUÍ – PIAUÍ

TÍTULO:
EB-05- CASA DE COMANDO HIDRO-ELÉTRICO
PLANTA BAIXA E CORTE

PROJETO EXECUTIVO

RESP. TÉCNICO:

DATA:	ESCALA:	DESENHO:	ÁREAS:	PRANCHA Nº:
	INDICADA			13/21