



① DISPOSIÇÃO DOS TANQUES COM O SISTEMA DE FILTRAGEM
ESC. 1/100

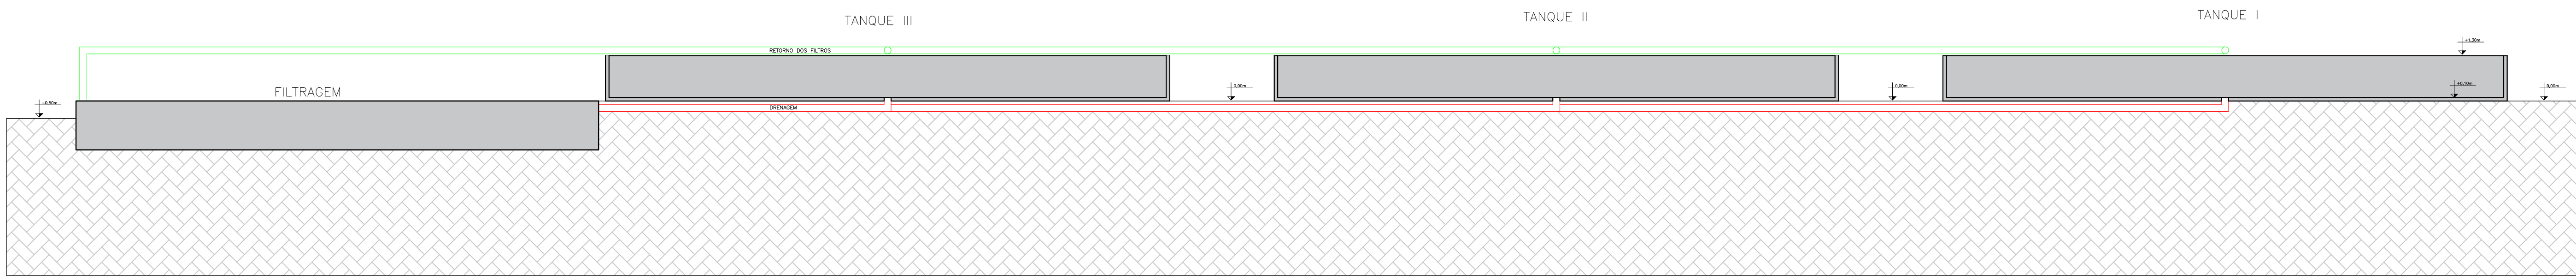

② CORTE A
ESC. 1/100

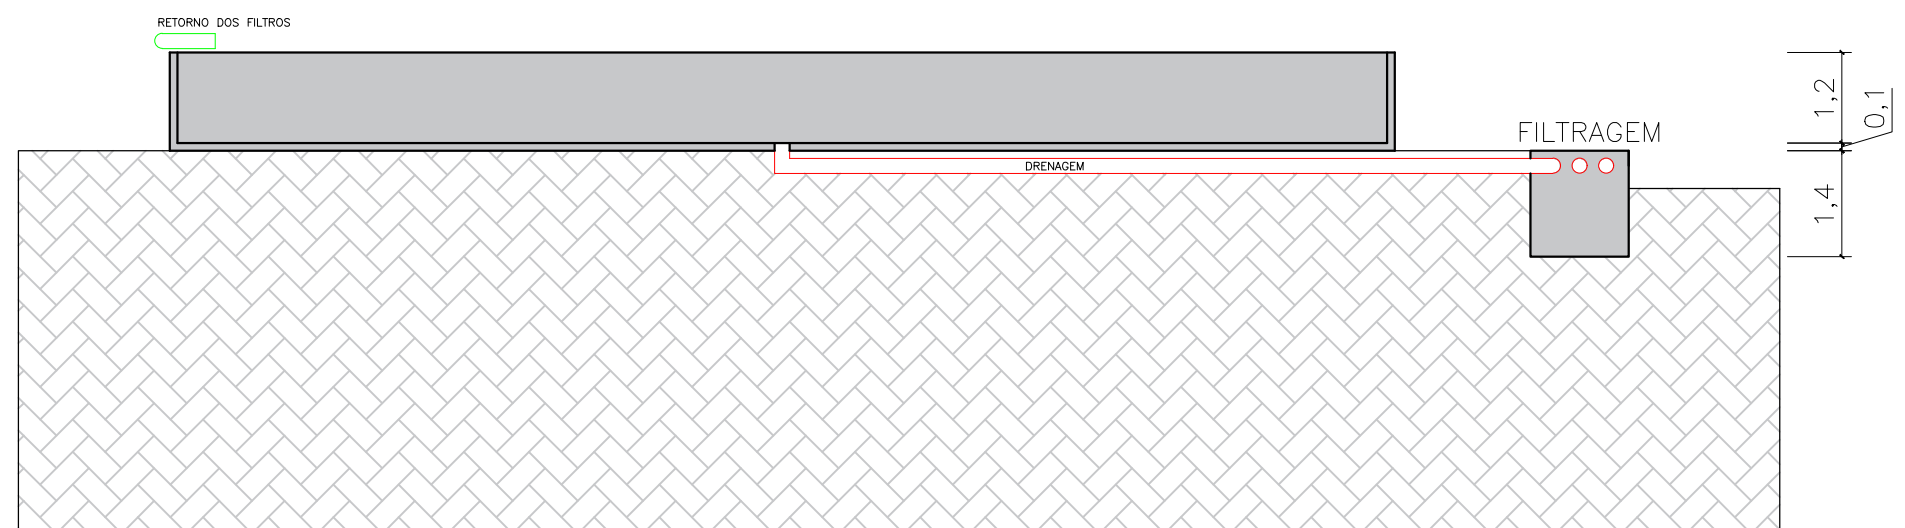

③ CORTE B
ESC. 1/100

- TUBULAÇÃO DE RETORNO DOS FILTROS
- TUBULAÇÃO DE DRENAGEM
- CONCRETO