




1 PLANTA BAIXA – GALPÃO CONFIGURAÇÃO ATUAL  
ESC. 1/100

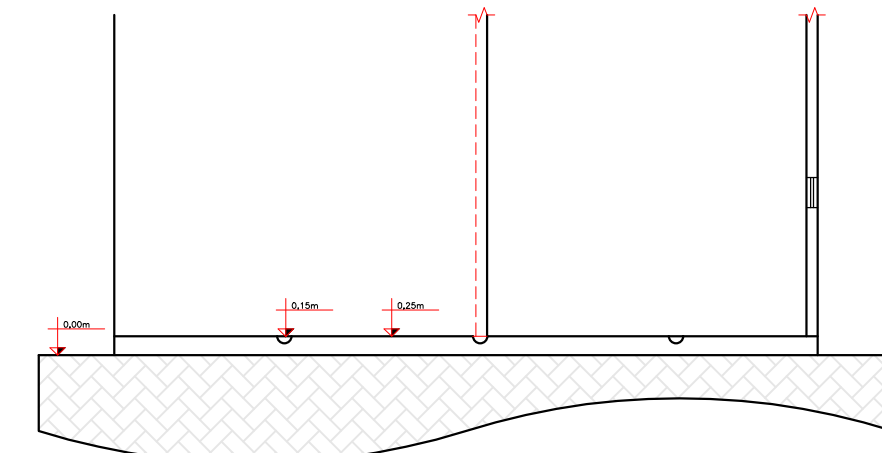


2 CORTE A  
ESC. 1/100

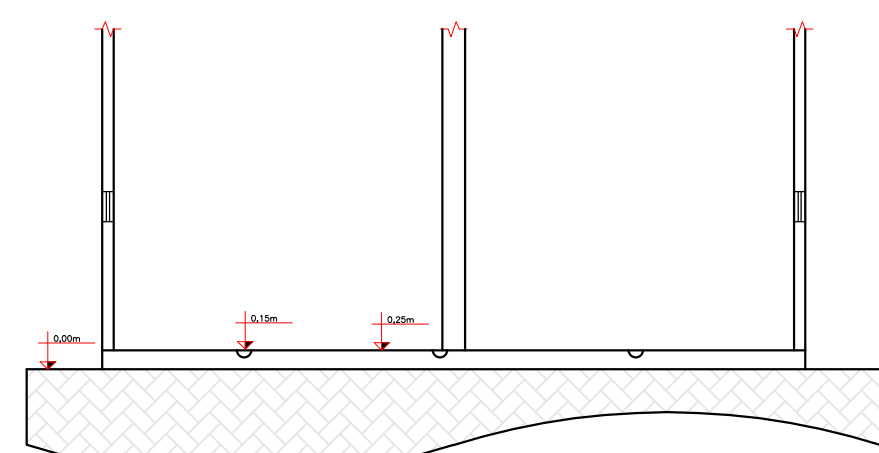


3 CORTE B  
ESC. 1/100

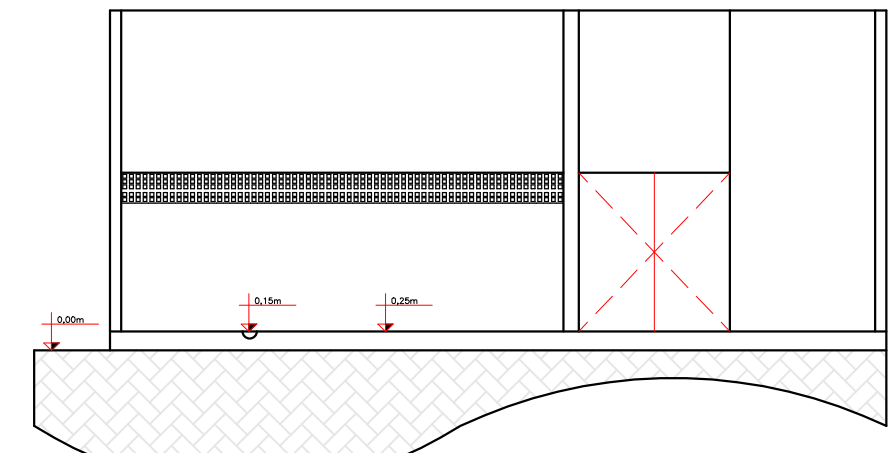


4 CORTE C  
ESC. 1/100

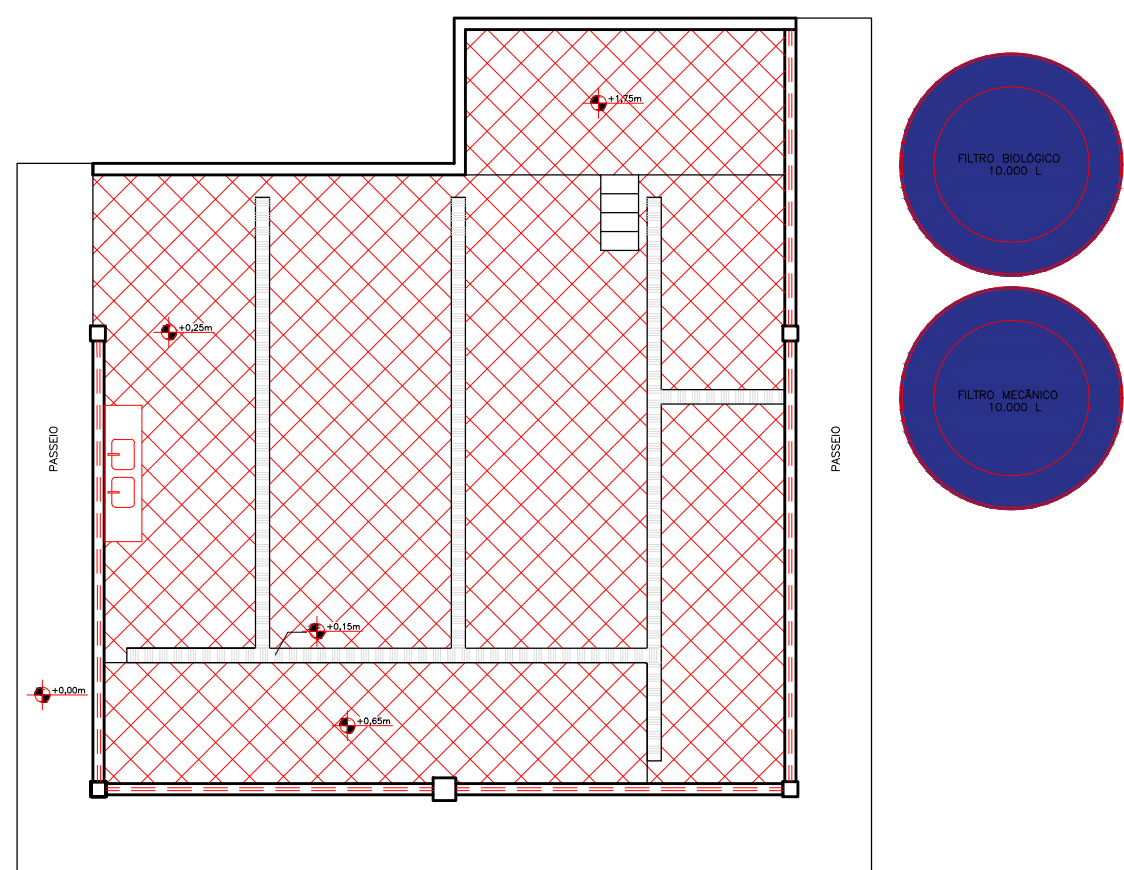


13 LOCALIZAÇÃO DAS FILTROS DE 10.000L  
ESC. 1/100

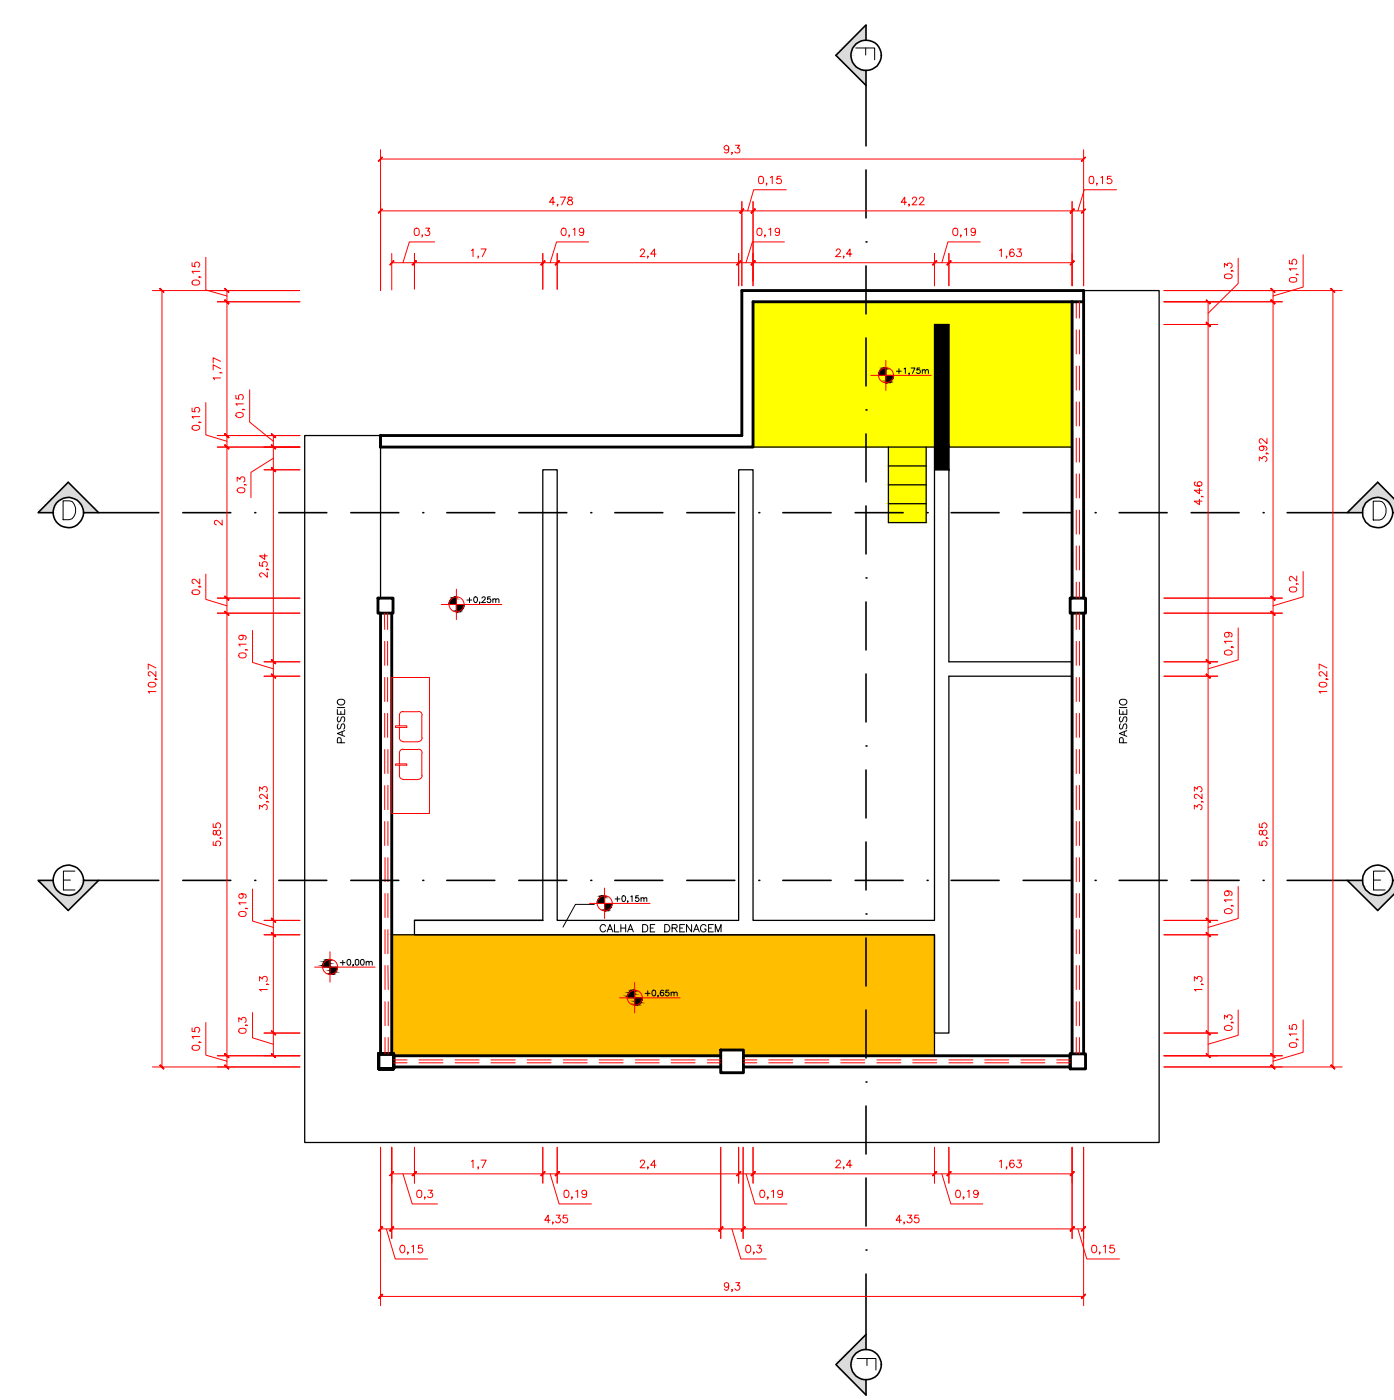


5 PLANTA BAIXA – GALPÃO REPRODUÇÃO DEMOLIR/CONSTRUIR  
ESC. 1/100

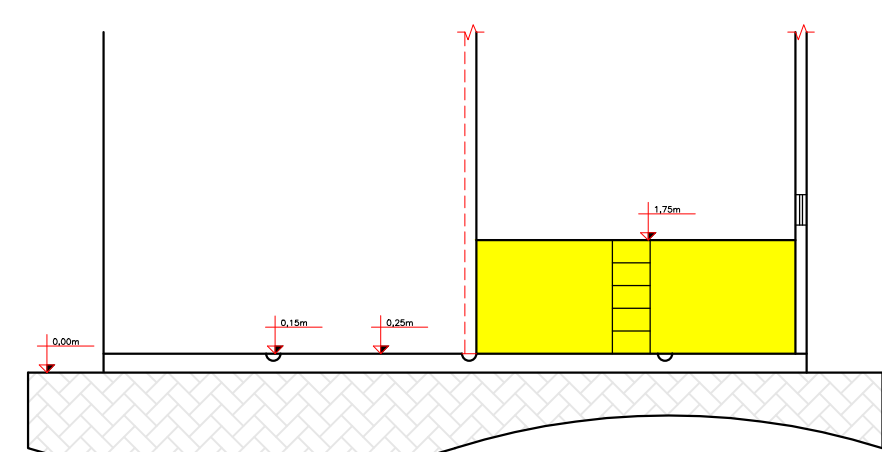


6 CORTE D  
ESC. 1/100

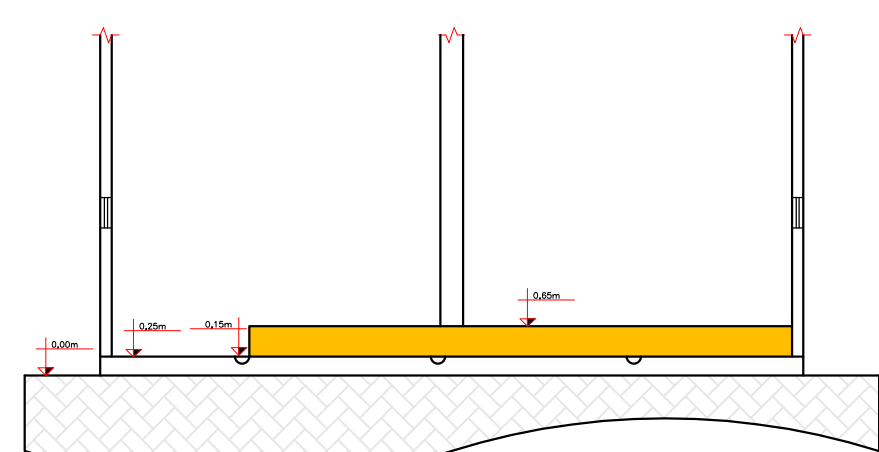


7 CORTE E  
ESC. 1/100

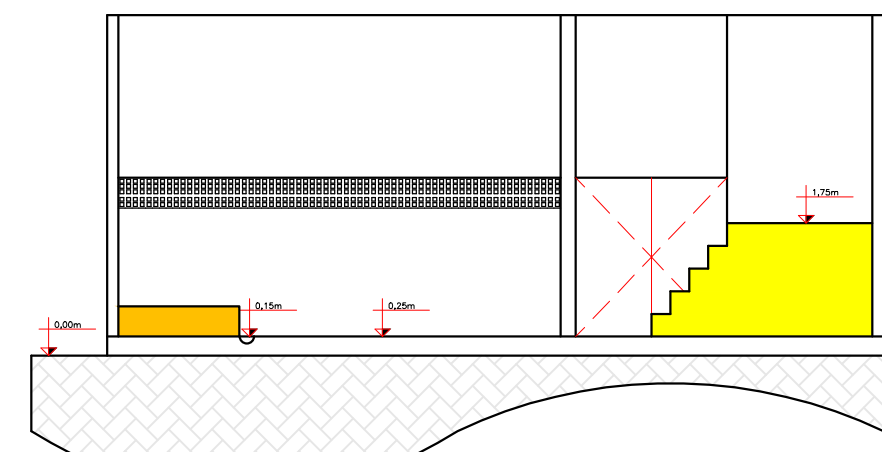


8 CORTE F  
ESC. 1/100

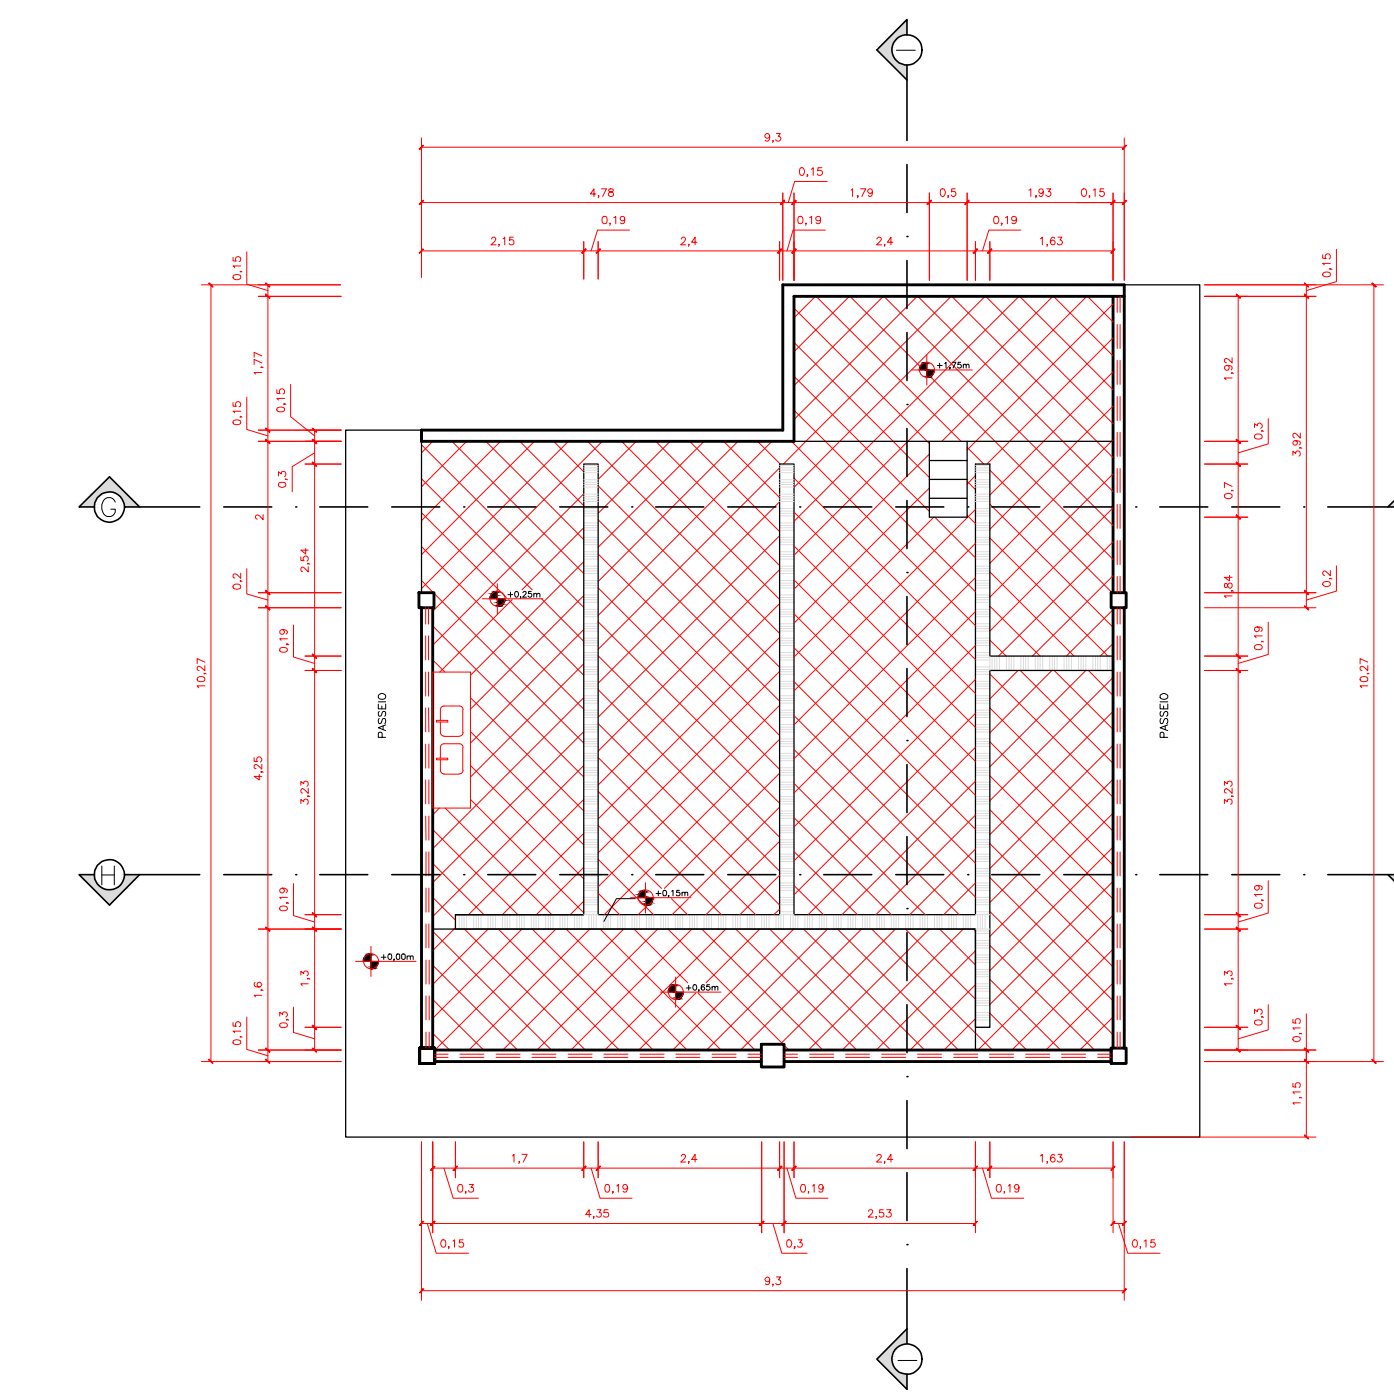


9 PLANTA BAIXA – GALPÃO NOVA CONFIGURAÇÃO  
ESC. 1/100

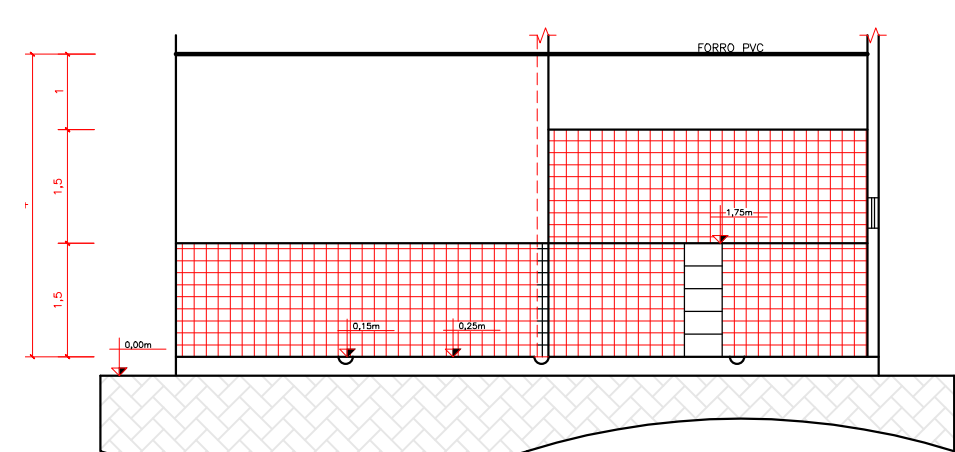

10 CORTE G  
ESC. 1/100

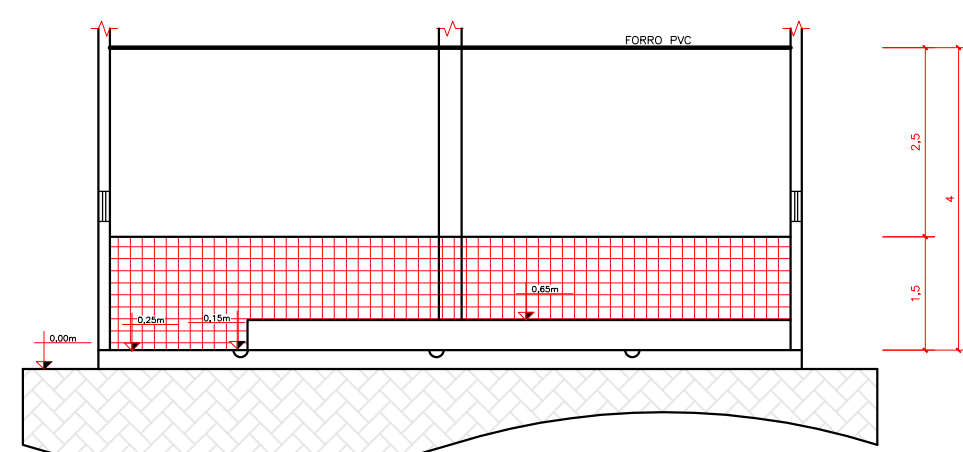

11 CORTE H  
ESC. 1/100

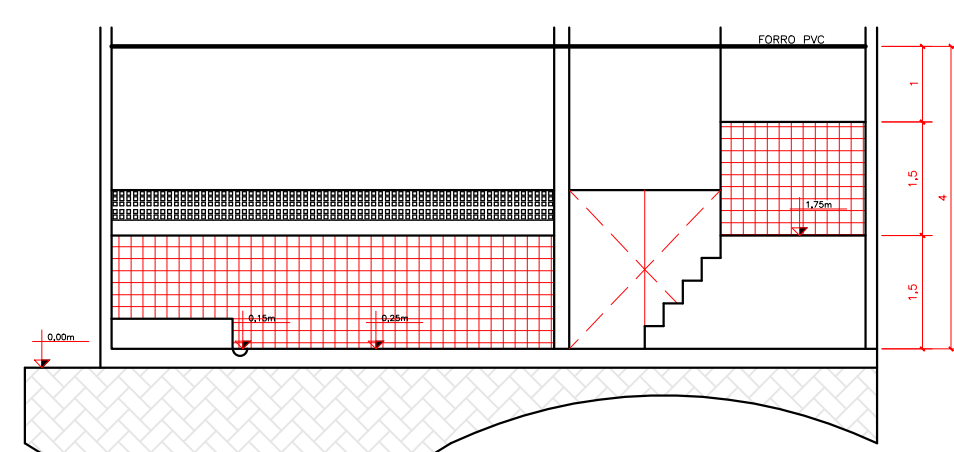

12 CORTE I  
ESC. 1/100

- Demolição ou remoção
- Construção: suporte para dois tanques de desova feito em alvenaria de ferro cimento
- Construção: plataforma para suporte das incubadoras feito em alvenaria de ferro cimento
- Revestimento cerâmico antiderrapante para piso PEI 5 e classe 5
- Revestimento cerâmico para parede PEI 4 e classe 4
- Grelha para calha de drenagem