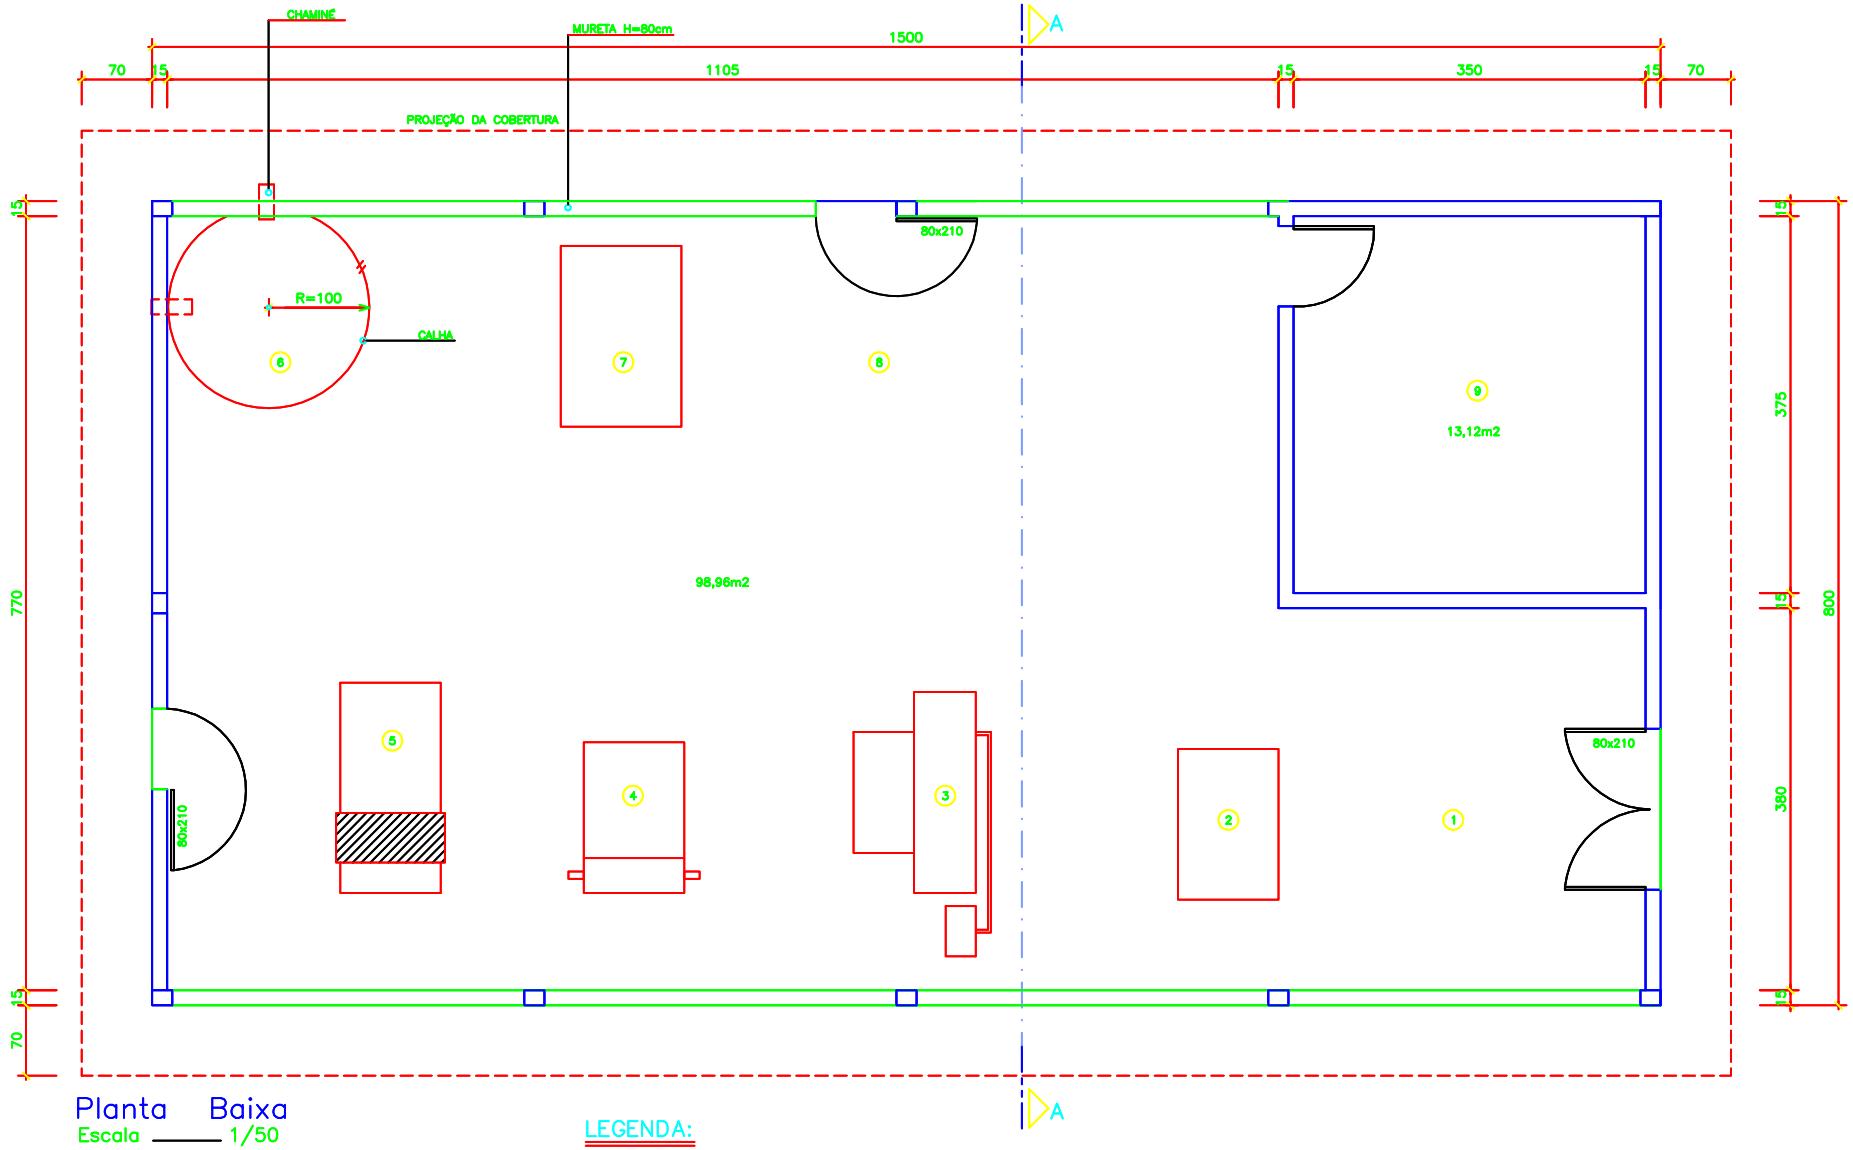

Planta Baixa

Escala 1/50

LEGENDA:

1. – RECEPÇÃO DAS RAÍZES
2. – RASPAGEM E LAVAGEM DAS RAÍZES
3. – RALADOR
4. – PRENSA
5. – PENEIRA
6. – FORNO
7. – RESFRIAMENTO
8. – ENSACAMENTO
9. – ARMAZEM

ÁREAS

ÁREA DE PISO	112,08m2
ÁREA DE CONSTRUÇÃO	120,00m2
ÁREA DE COBERTURA	154,16m2

CODEVASF

COMPANHIA DE DESENVOLVIMENTO DOS VALES DO SÃO FRANCISCO E DO PARNAÍBA – 6ª S.R. – SÃO LUÍS, MA.

MUNICÍPIO Brejo/MA

AGROINDUSTRIA DE BENEFIAMENTO DE MANDIOCA

CASA DE FARINHA PADRÃO – 120m²

PLANTA BAIXA

PROJ.:	DATA:	ESCALA:	DESN.Nº.:
HAROLDO C CRUZ	set/2019	INDICADA	01/06