
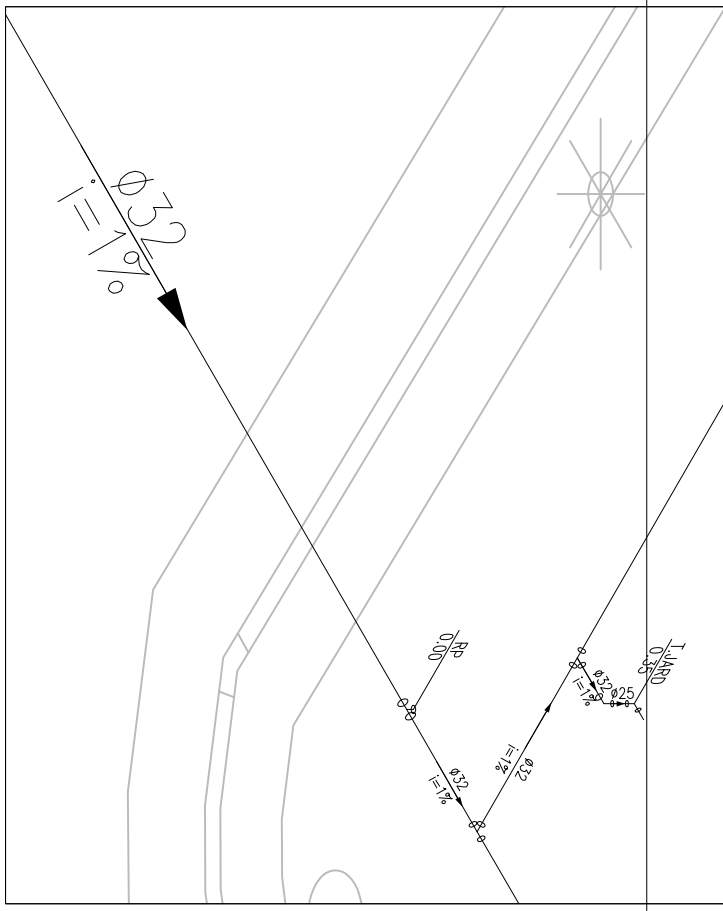
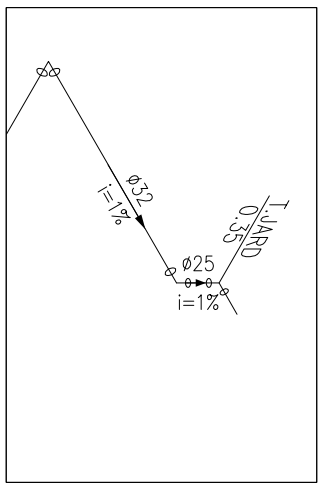
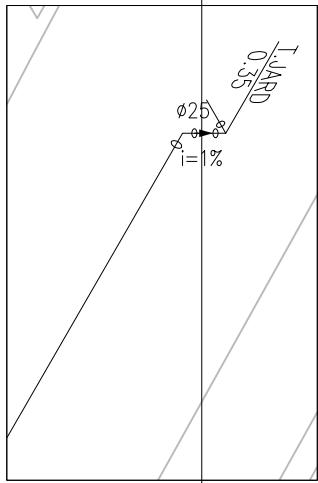


1 INSTALAÇÃO HIDRÁULICA

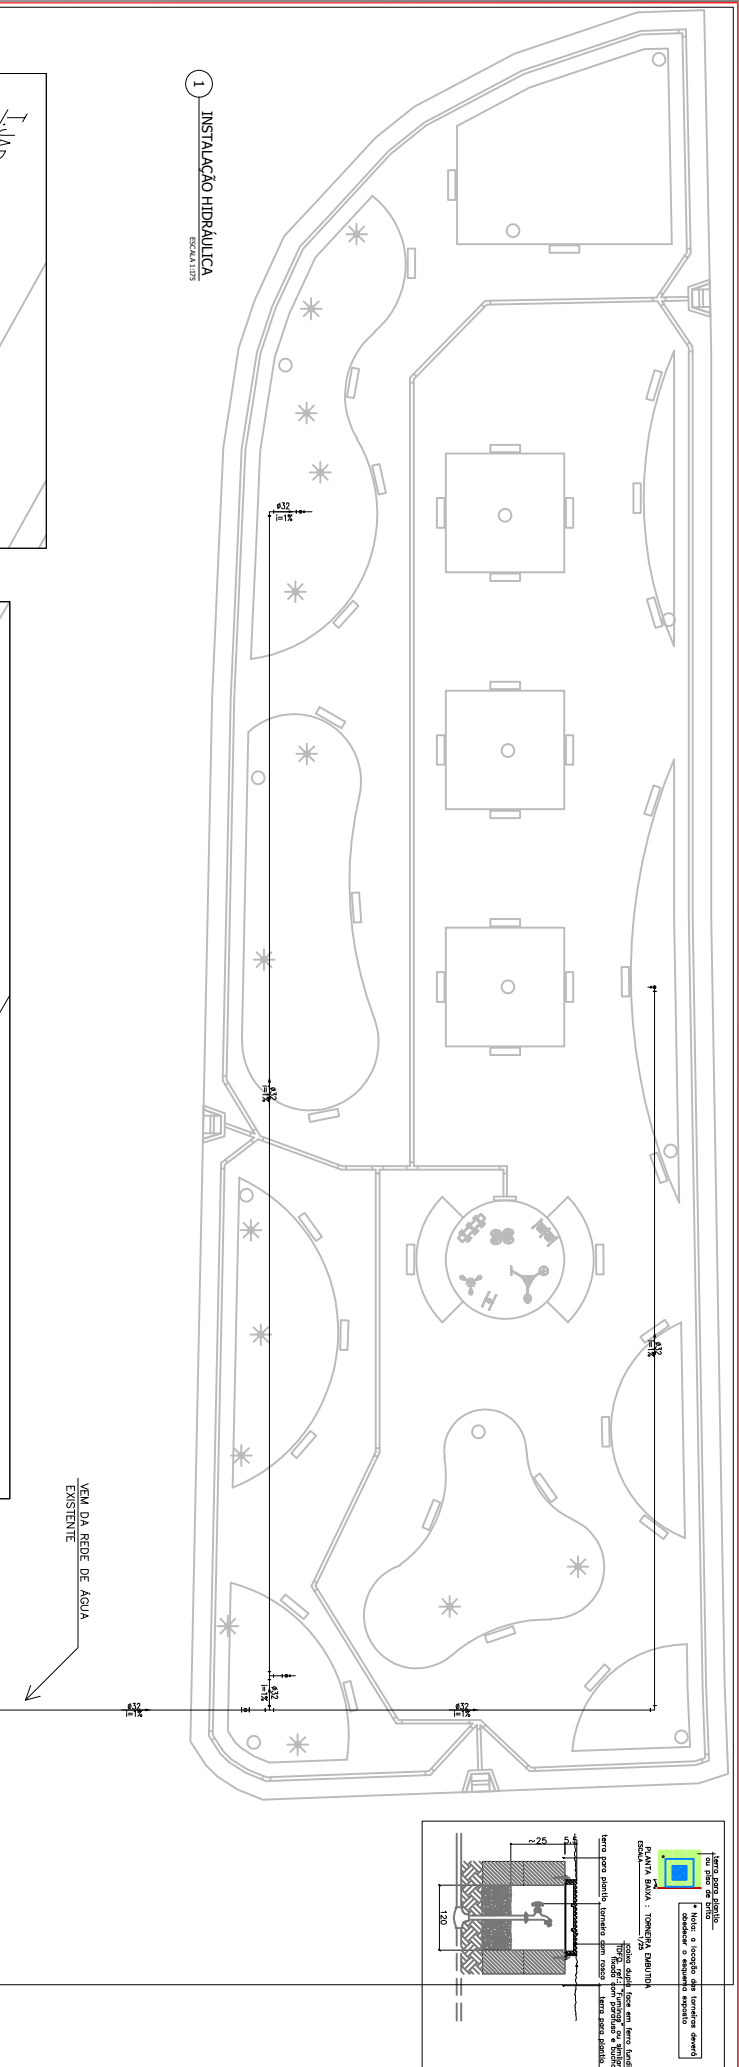

LEGENDA:

PVC Soldável marrom	
Ø 90	- Joelho 90 25mm (Unifilar/em Planta)
Ø 90	- Joelho 90 32mm (Unifilar/em Planta)
Ø 90	- Joelho de redução 32x25mm (Unifilar/em Planta)
Ø 90	- Tê 32mm (Unifilar/em Planta)
Registros, Valv., Hid	
Ø 90	- Registro de Gôveio base 1,1/4" (Unifilar/em Planta)
TUBULAÇÃO	
- Tubo PVC Soldável marrom (NBR 5648/pe CP19) (Unifilar)	
LEGENDA	
RP	- Registro de Pressão - h=1.1m
T.JARD	- Torneira para Jardim - h=0.65m