

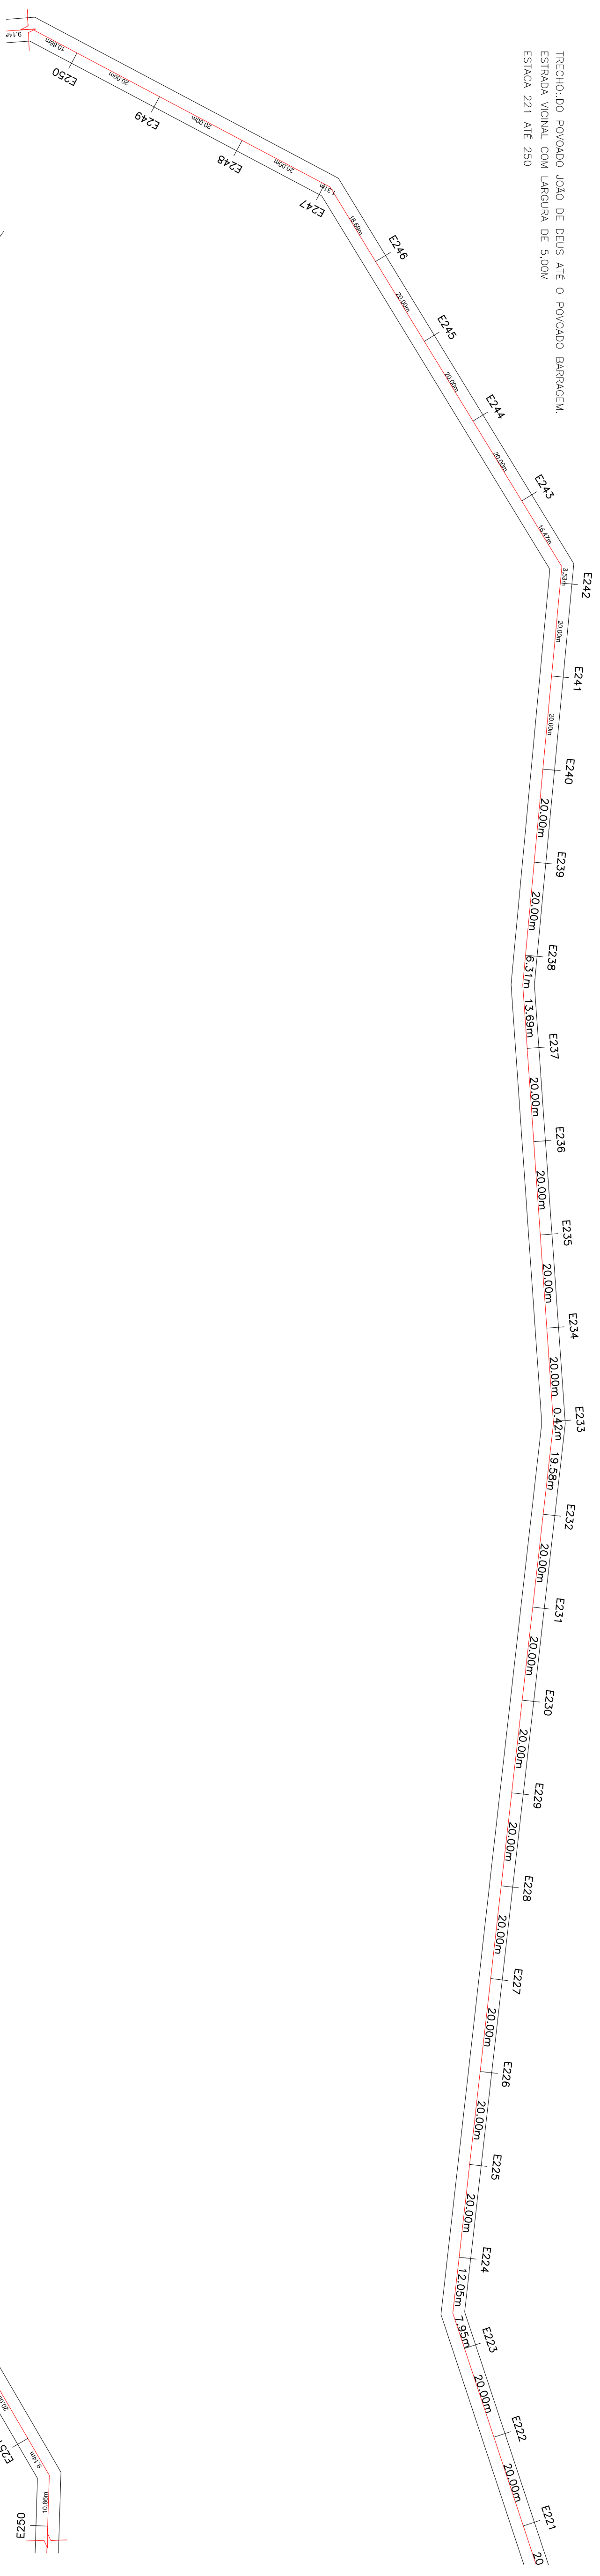
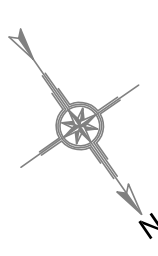


TRECHO: DO POVOADO JOÃO DE DEUS ATÉ O POVOADO BARRAGEM,
ESTRADA VICINAL COM LARGURA DE 5,00M
ESTACA 221 ATÉ 250

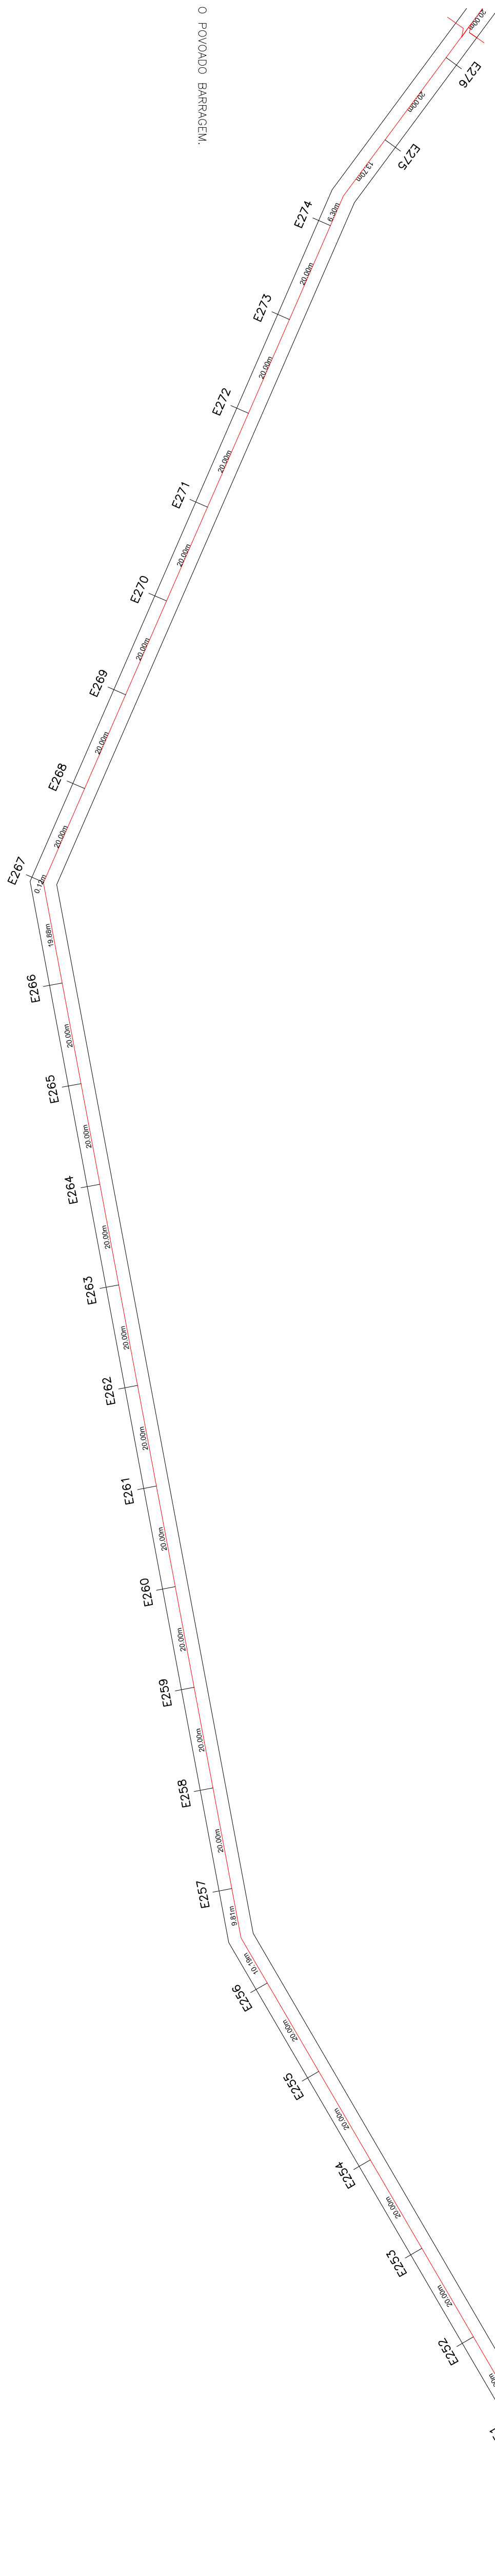

TRECHO: DO POVOADO JOÃO DE DEUS ATÉ O POVOADO BARRAGEM,
ESTRADA VICINAL COM LARGURA DE 5,00M
ESTACA 250 ATÉ 276

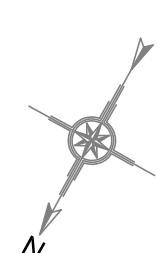

Estaca	Superfície	Cota de	Distância	Estaca
221	21.171	21.171	0.000	221
222	21.042	21.042	10.000	222
223	20.913	20.913	20.000	223
224	20.783	20.783	30.000	224
225	20.679	20.679	40.000	225
226	20.624	20.624	50.000	226
227	21.628	21.628	60.000	227
228	22.445	22.445	70.000	228
229	23.250	23.250	80.000	229
230	23.965	23.965	90.000	230
231	24.682	24.682	100.000	231
232	25.398	25.398	110.000	232
233	26.112	26.112	120.000	233
234	26.824	26.824	130.000	234
235	27.534	27.534	140.000	235
236	28.242	28.242	150.000	236
237	28.948	28.948	160.000	237
238	29.652	29.652	170.000	238
239	30.354	30.354	180.000	239
240	31.054	31.054	190.000	240
241	31.752	31.752	200.000	241
242	32.448	32.448	210.000	242
243	33.142	33.142	220.000	243
244	33.834	33.834	230.000	244
245	34.524	34.524	240.000	245
246	35.212	35.212	250.000	246
247	35.898	35.898	260.000	247
248	36.582	36.582	270.000	248
249	37.264	37.264	280.000	249
250	37.944	37.944	290.000	250
251	38.622	38.622	300.000	251
252	39.298	39.298	310.000	252
253	39.972	39.972	320.000	253
254	40.644	40.644	330.000	254
255	41.314	41.314	340.000	255
256	41.982	41.982	350.000	256
257	42.648	42.648	360.000	257
258	43.312	43.312	370.000	258
259	43.974	43.974	380.000	259
260	44.634	44.634	390.000	260
261	45.292	45.292	400.000	261
262	45.948	45.948	410.000	262
263	46.602	46.602	420.000	263
264	47.254	47.254	430.000	264
265	47.904	47.904	440.000	265
266	48.552	48.552	450.000	266
267	49.198	49.198	460.000	267
268	49.842	49.842	470.000	268
269	50.484	50.484	480.000	269
270	51.124	51.124	490.000	270
271	51.762	51.762	500.000	271
272	52.398	52.398	510.000	272
273	53.032	53.032	520.000	273
274	53.664	53.664	530.000	274
275	54.294	54.294	540.000	275
276	54.922	54.922	550.000	276

ESTACAMENTO E PERFIL

PROPRIETÁRIO: PREFEITURA MUNICIPAL DE VARGEM GRANDE-MA

PROJETO: RECUPERAÇÃO DE ESTRADAS VICINAIS NO MUNICÍPIO DE VARGEM GRANDE - MA

FRANQUÍIA: 12/17

TÍTULO: ESTACAMENTO E PERFIL

ESCALA: INDICADA

DATA: SET/2019

