



1

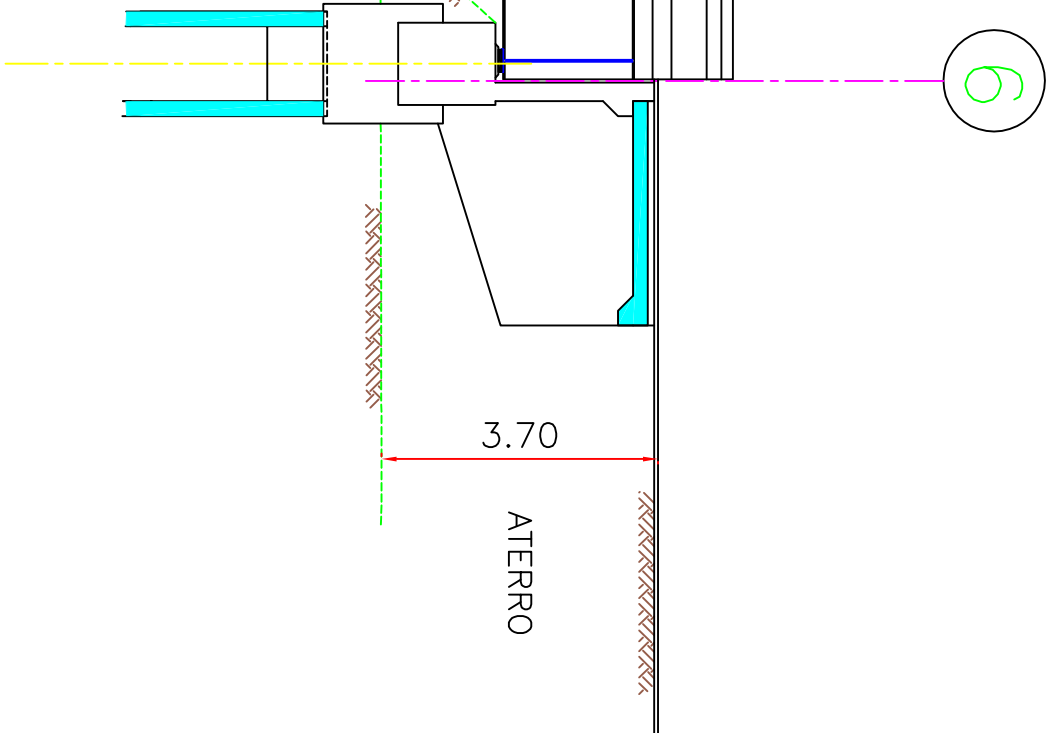

6

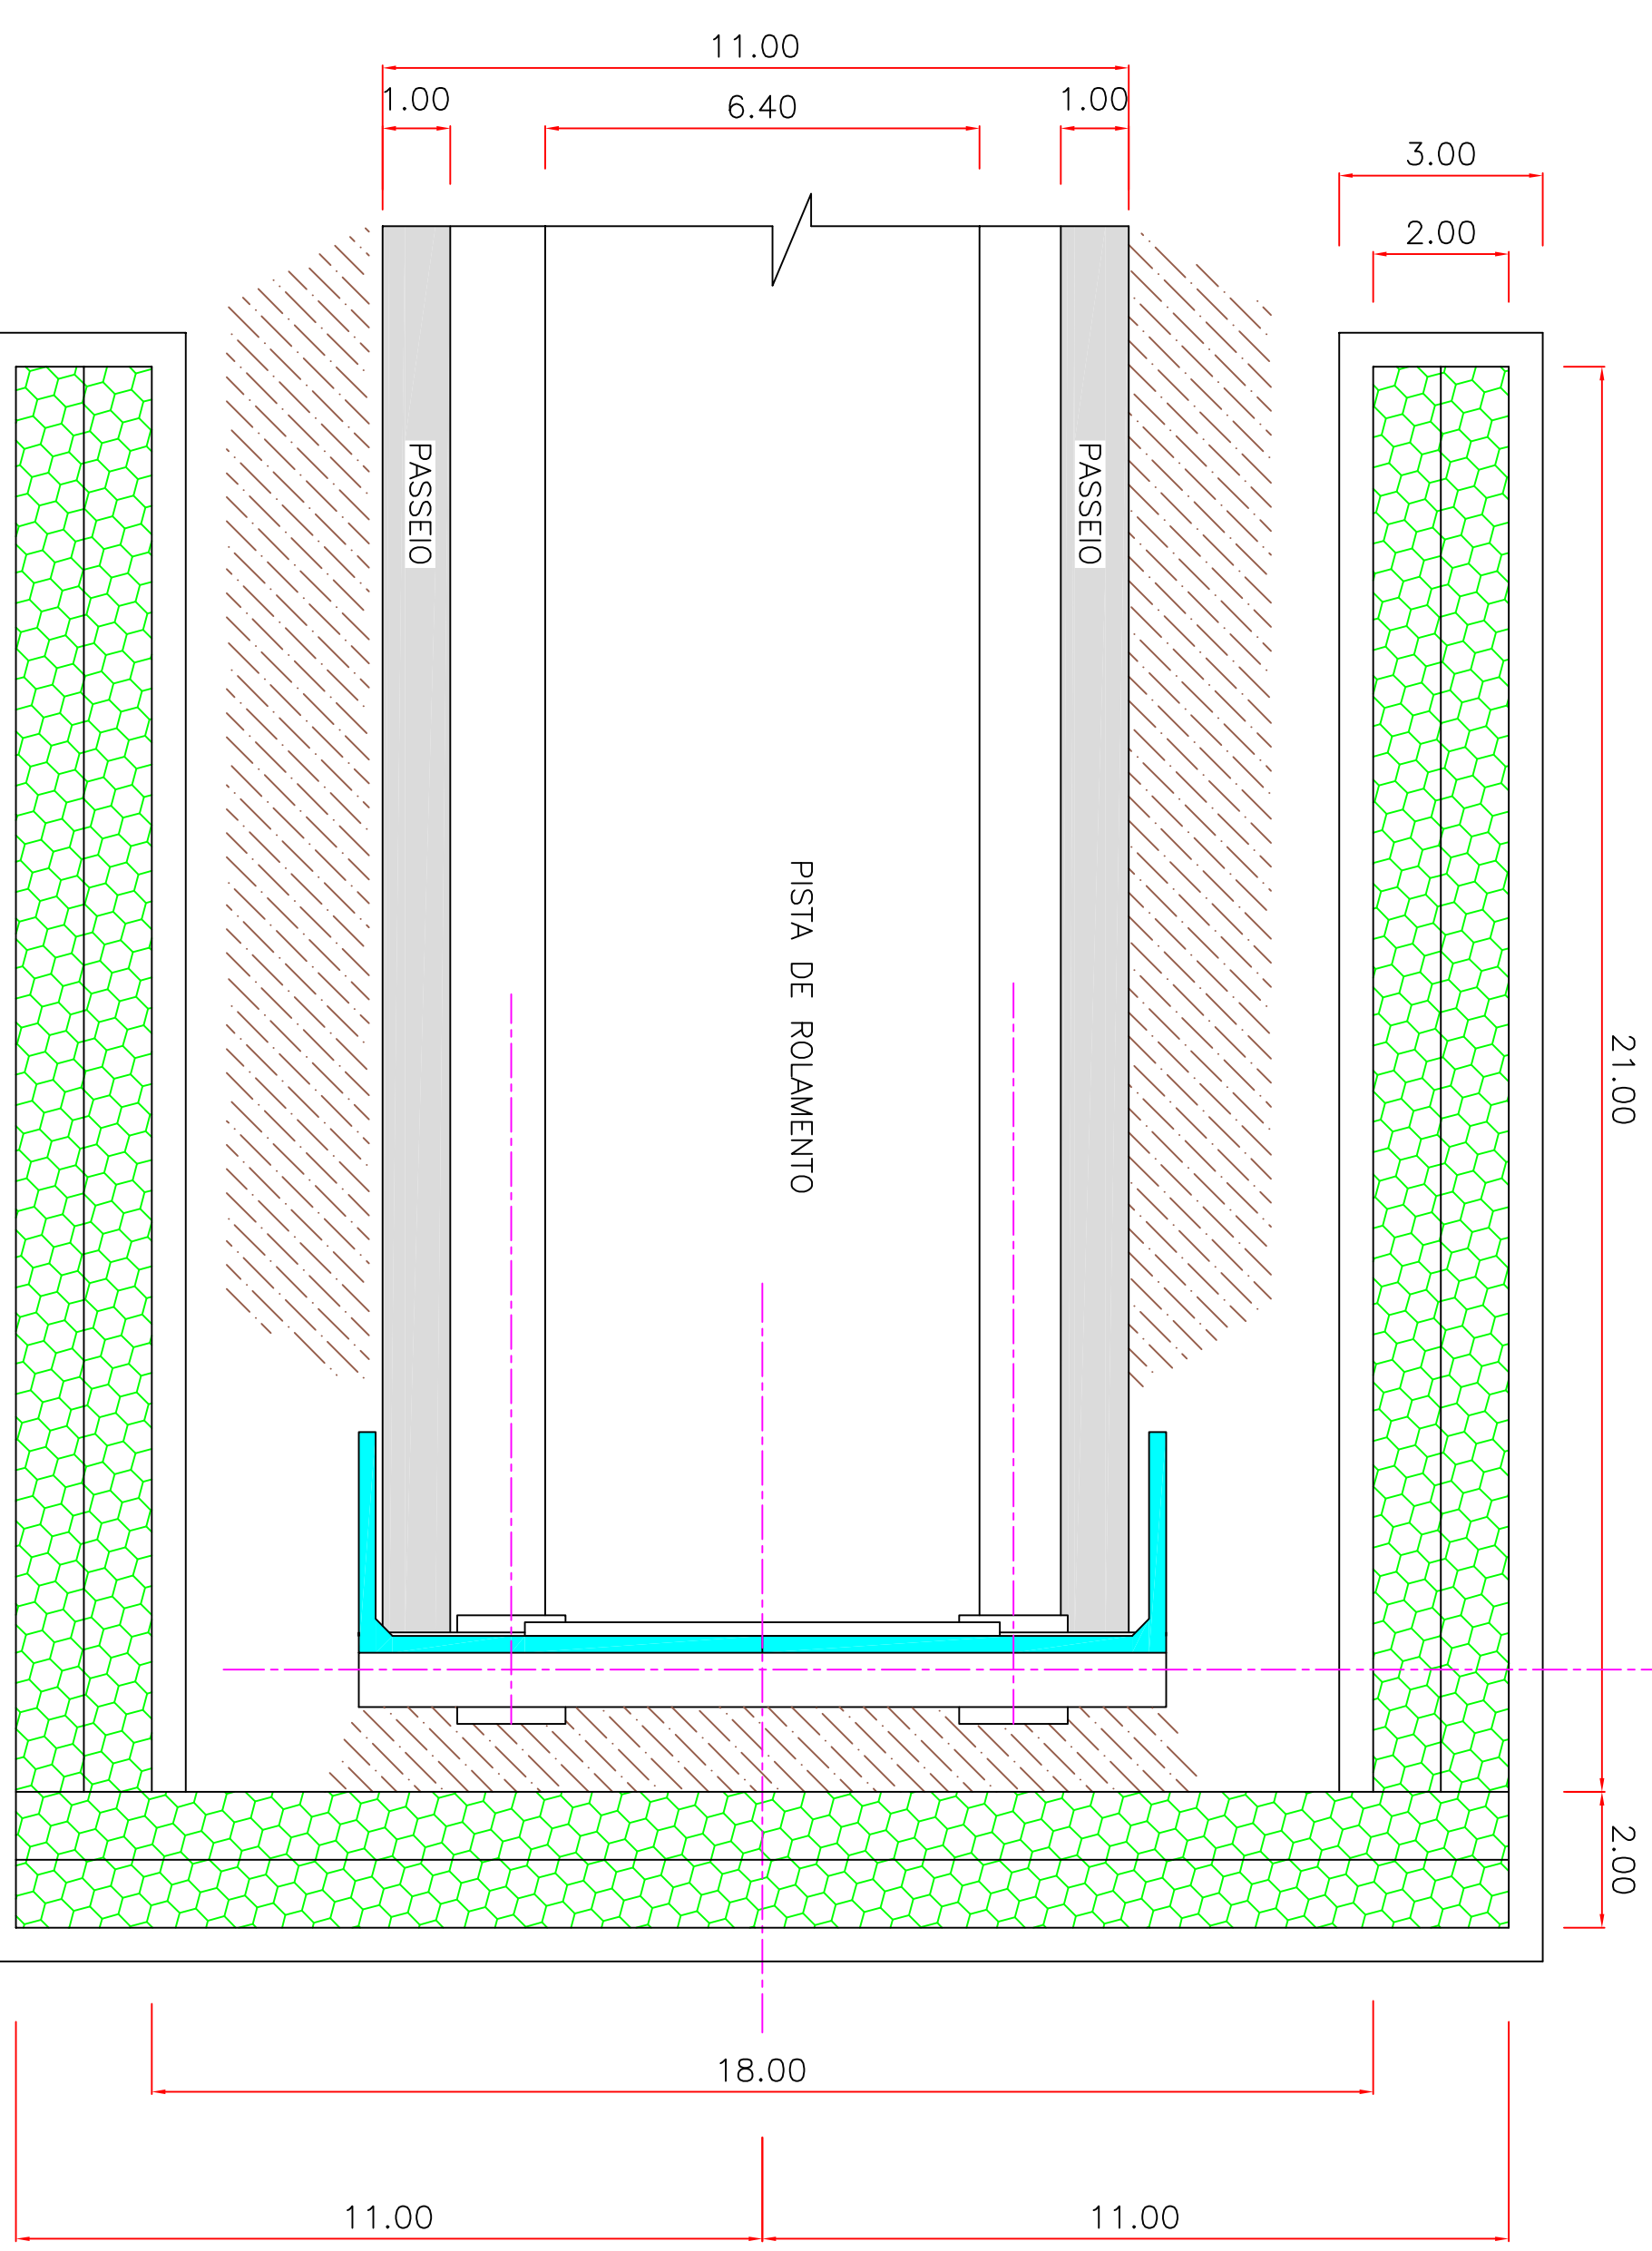

21.00


2.00

PISTA DE ROLAMENTO

PASSEIO

PASSEIO

CONTENÇÃO EM GABIOES

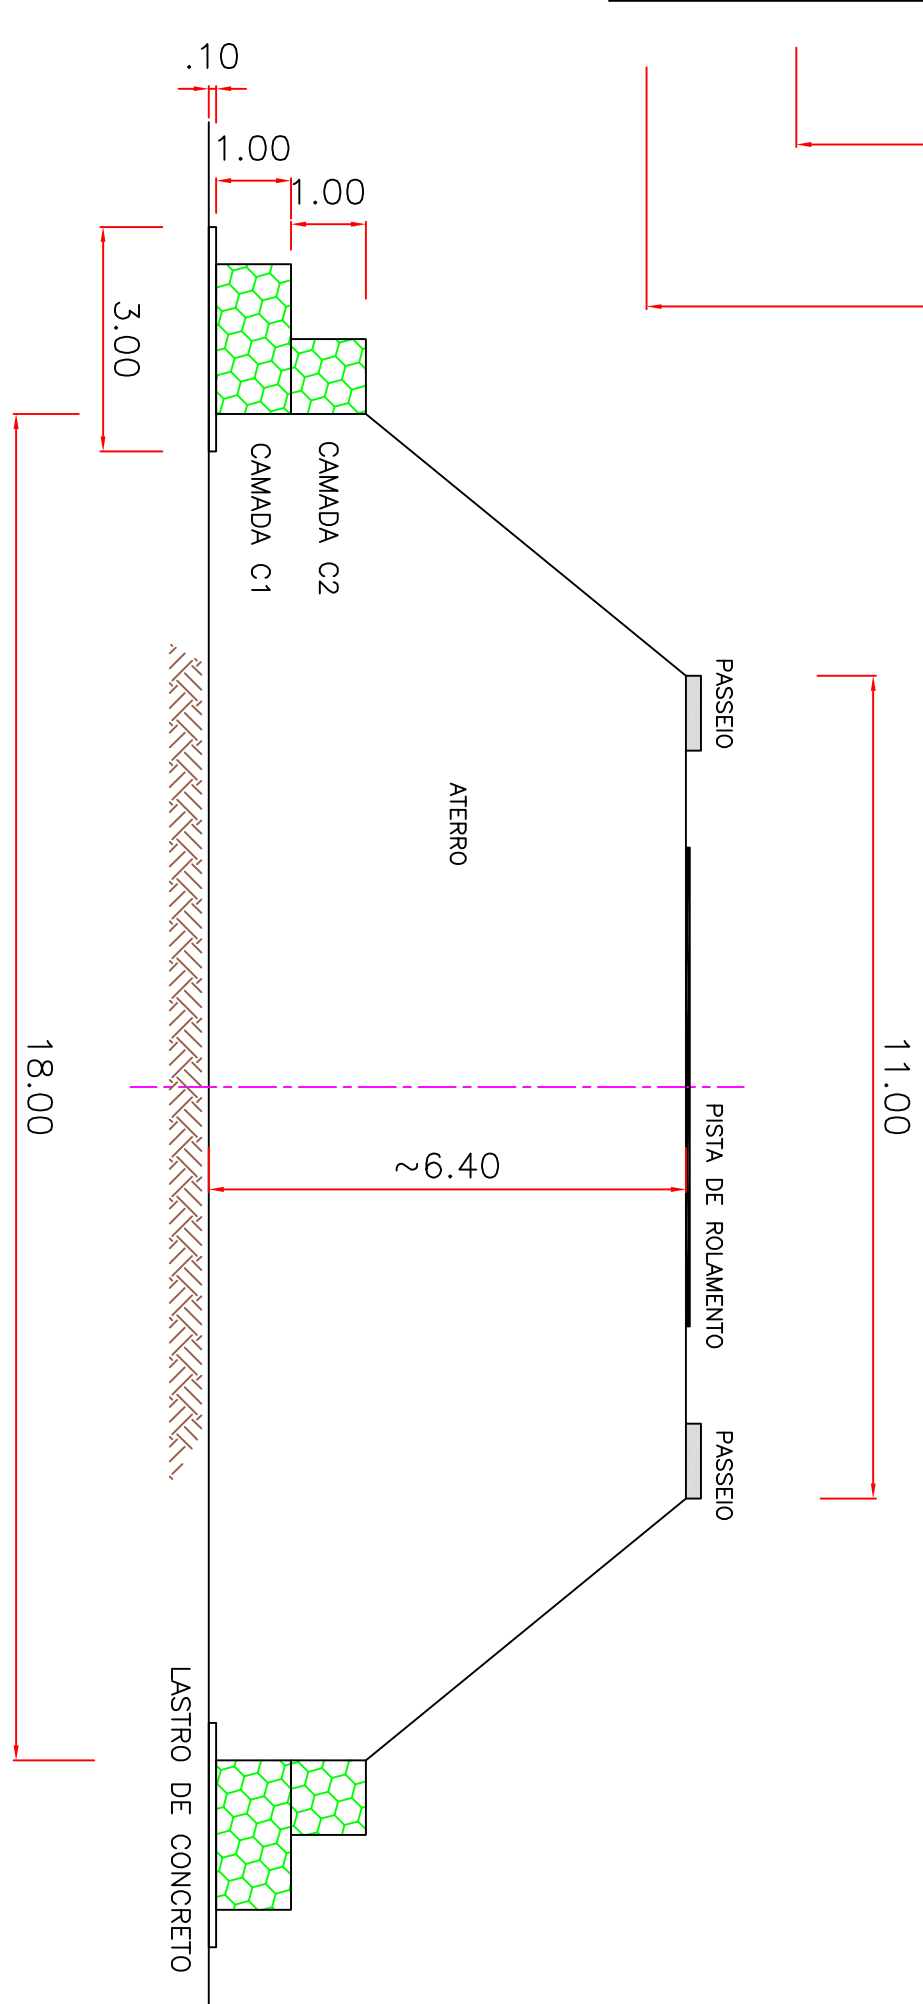


11.00

~ 6.40

CAMADA C2

CAMADA C1

LASTRO DE CONCRETO

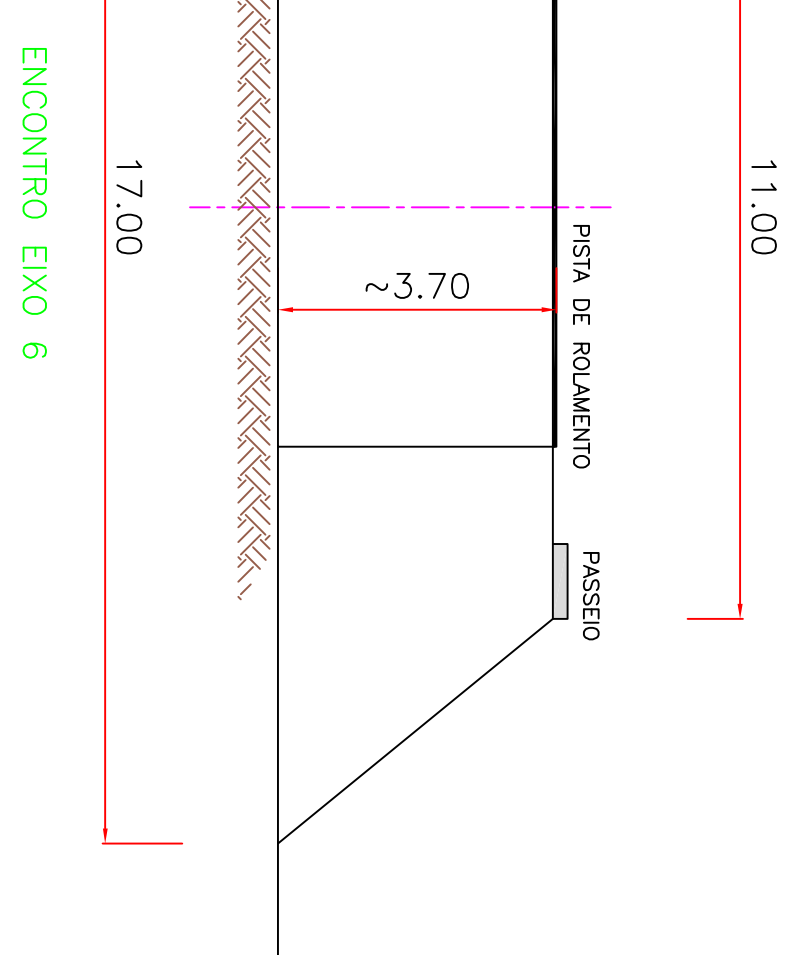

11.00


~ 3.70

ENCONTRO EIXO 6



Ministério do Desenvolvimento Regional - MDR  
Companhia de Desenvolvimento dos Vales do São Francisco e do Parnaíba  
8ª Superintendência Regional - 8ª SR / Codvasf

PONTE SOBRE O RIO MUNIM  
MUNICÍPIO DE NINA RODRIGUES - MA  
DP-07/07

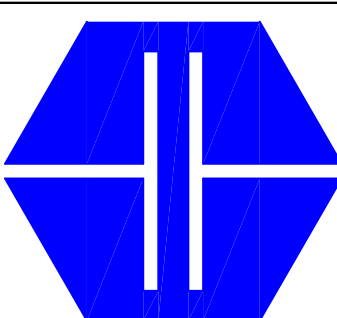

PROJETO : PONTE SOBRE O RIO MUNIM			
NINA RODRIGUES			
PRANCHA : CONTENÇÃO E ATERROS DOS ENCONTROS			
DATA : JUNHO/2020	ESCALA : 1/250/100	ARQUIVO : 07/07	NUMERO : 07/07
RESP. TÉCNICO			
JOÃO CLESO MARTINS MARQUES ORA-2081-D/MA			
PROJETISTA :			
DESENHISTA :			