


SÃO DOMINGOS

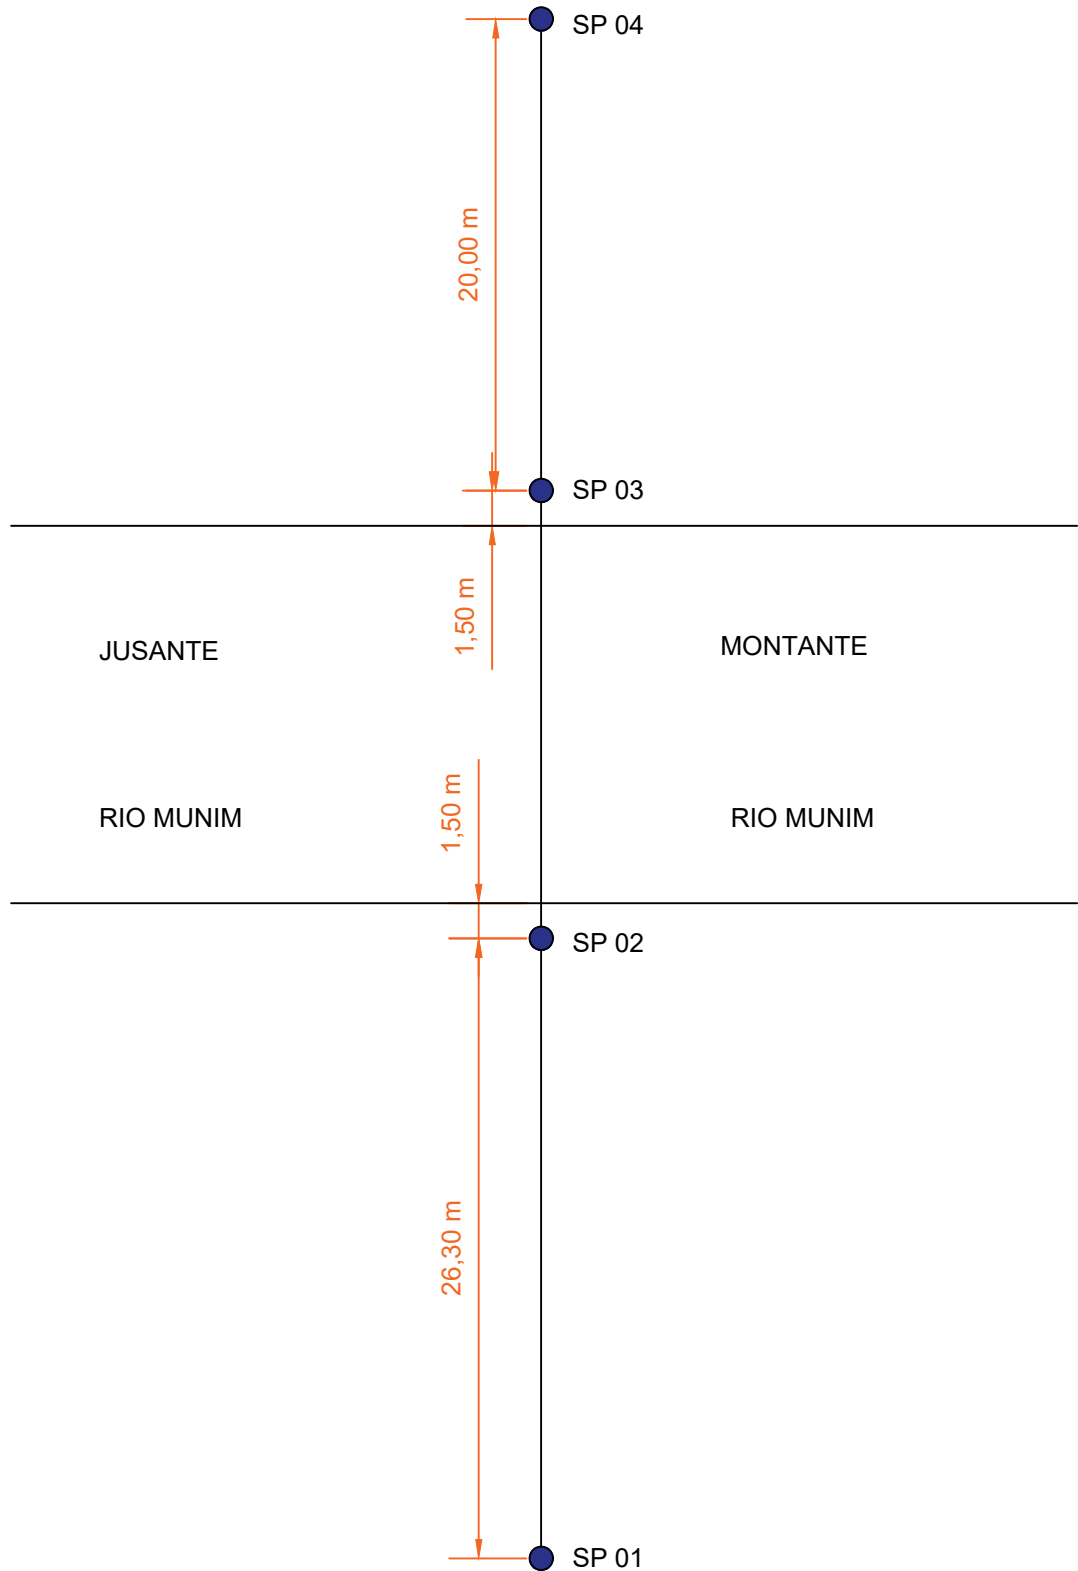

NINA RODRIGUES

PLANTA DE SITUAÇÃO DE FUROS DE SONDAGEM

ENGESERV ENGENHARIA E SERVIÇOS TÉCNICOS LTDA.



ORDEM:  
039/2019

SIQUEIRA CONSTRUÇÕES

DATA:  
02/12/2019

ENGº:  
CHRISTIANO COIMBRA BELLO

CREA - MA:  
111720496-0