
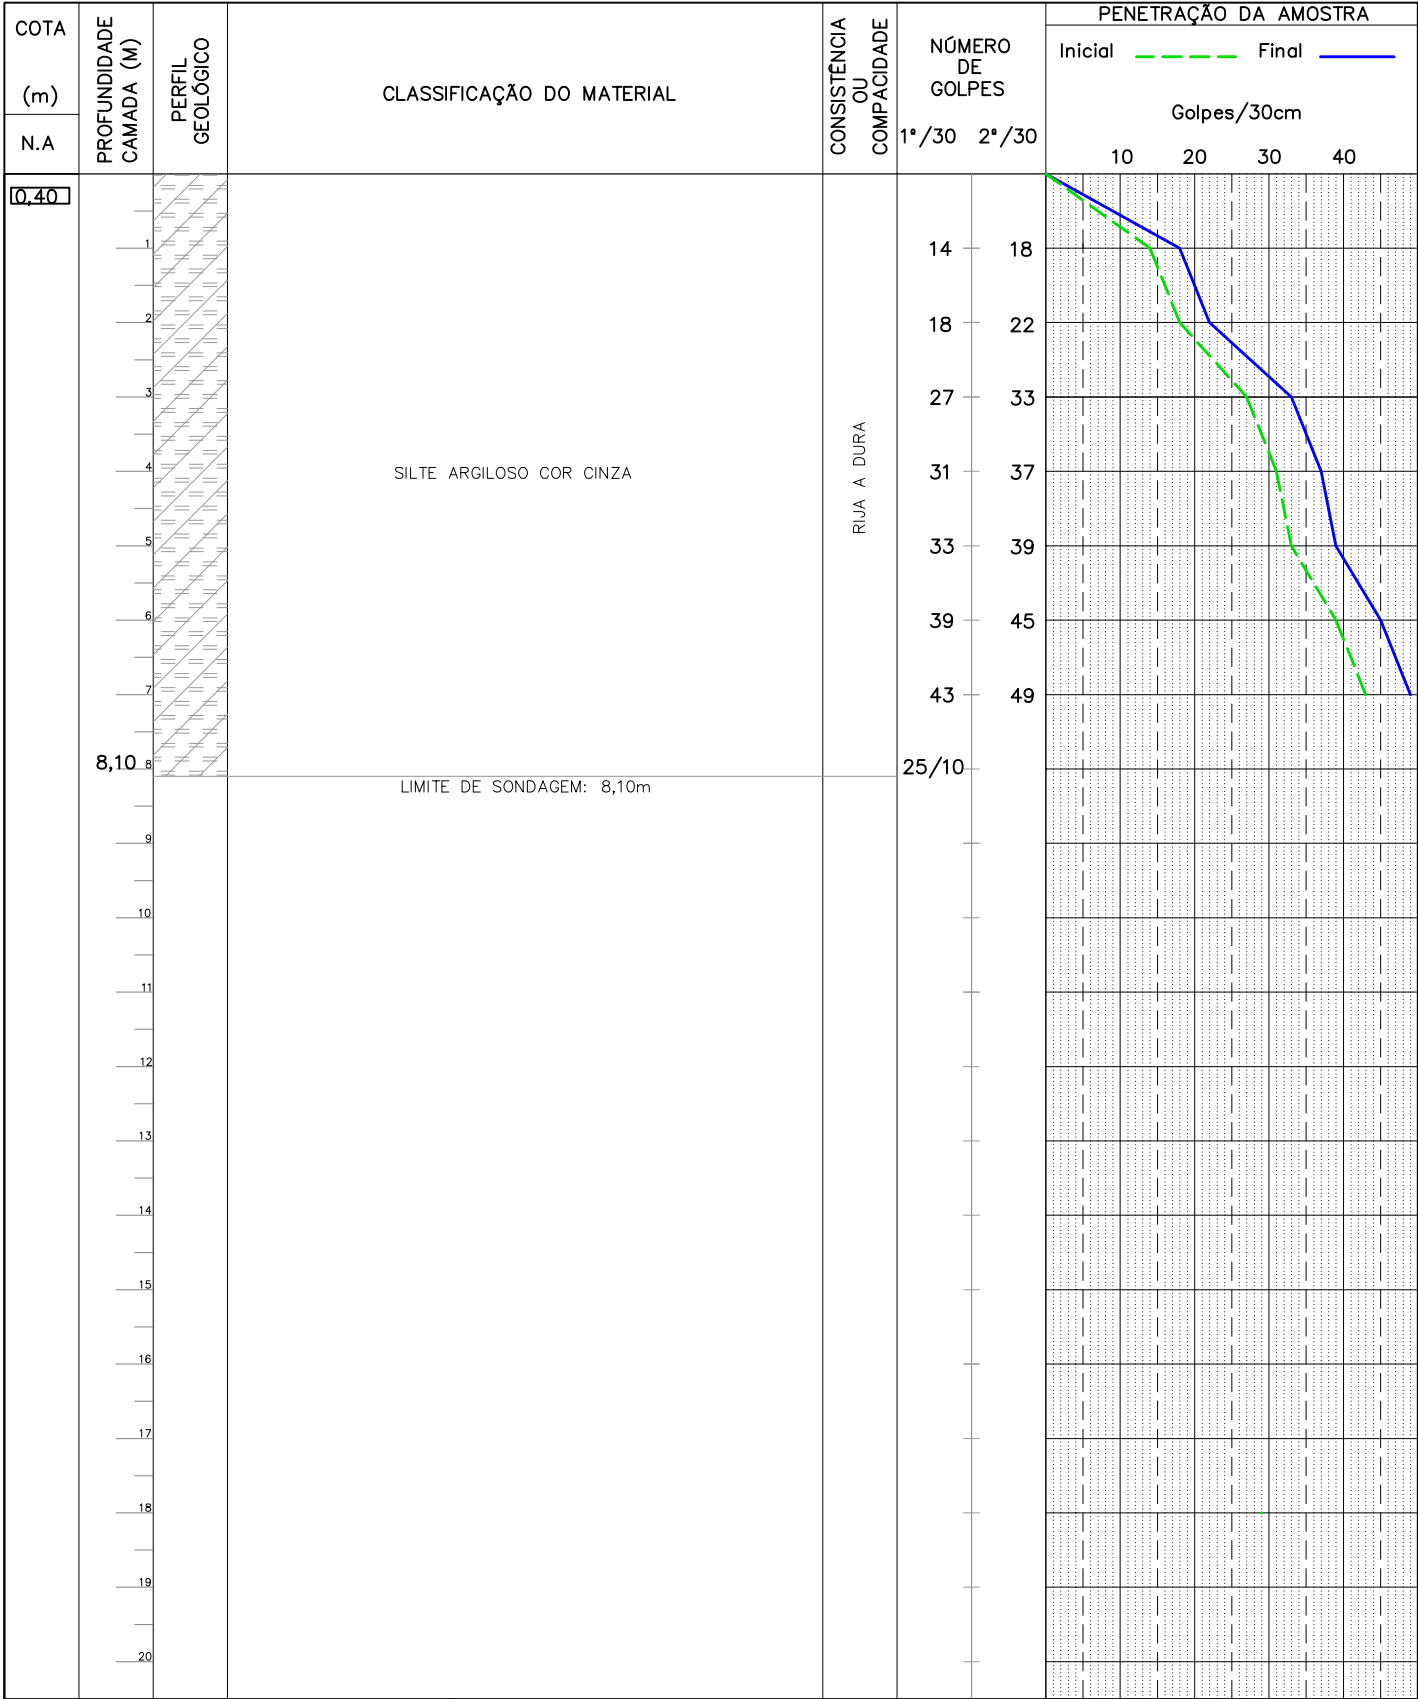


| | | | | |
|--|----------------------|-------------------------------|---------------------------|------------------------------|
|  <div>CNPJ: 14.805.874/0001-20</div> | SONDAGEM À PERCUSSÃO | | SONDAGEM: SP-03 | |
| DIÂMETRO DO AMOSTRADOR | | PROFUNDIDADE DO NÍVEL D' ÁGUA | COTA: | DATA INÍCIO: |
| Início: 1/8 | | Início: 0,40 | | 30/11/19 |
| Externo: 2" pol | | 24 horas: 0,40 | N: | DATA TÉRMINO: |
| Barrilete: mm | | 48 horas: | E: | 02/12/19 |
| | | | | PROFUND. REVESTIMENTO: 2,00m |



| | | | | | | | |
|----------|--|--------|---|----------|--------|------|------------------|
| CLIENTE: | ENGESEV ENGENHARIA E SERVIÇOS TÉCNICOS LTDA | NOTA.: | ESCALA: | DATA: | FOLHA: | DES: | SONDADOR: |
| OBRA: | CONSTRUÇÃO DE PONTE | | 1/500 | 02/12/19 | 01 | RONY | JOSÉ R. C. GOMES |
| LOCAL: | MUNICÍPIO DE NINA RODRIGUES/MA | | ENG° CIVIL: CHRISTIANO COIMBRA BELLO CREA-MA: 111720496-0 | | | | |