
 <div>CNPJ: 14.805.874/0001-20</div>	SONDAGEM À PERCUSSÃO		SONDAGEM: <b>SP-04</b>	
DIÂMETRO DO AMOSTRADOR		PROFUNDIDADE DO NÍVEL D' ÁGUA	COTA:	DATA INÍCIO:
Início:		Início:		02/12/19
Interno: 1 7/8"	Externo: 2" pol	24 horas: FECHADO	N:	DATA TÉRMINO: 02/12/19
Barrilete: mm	Revestimento: 3/2"	48 horas:	E:	PROFUND. REVESTIMENTO: 6,00m

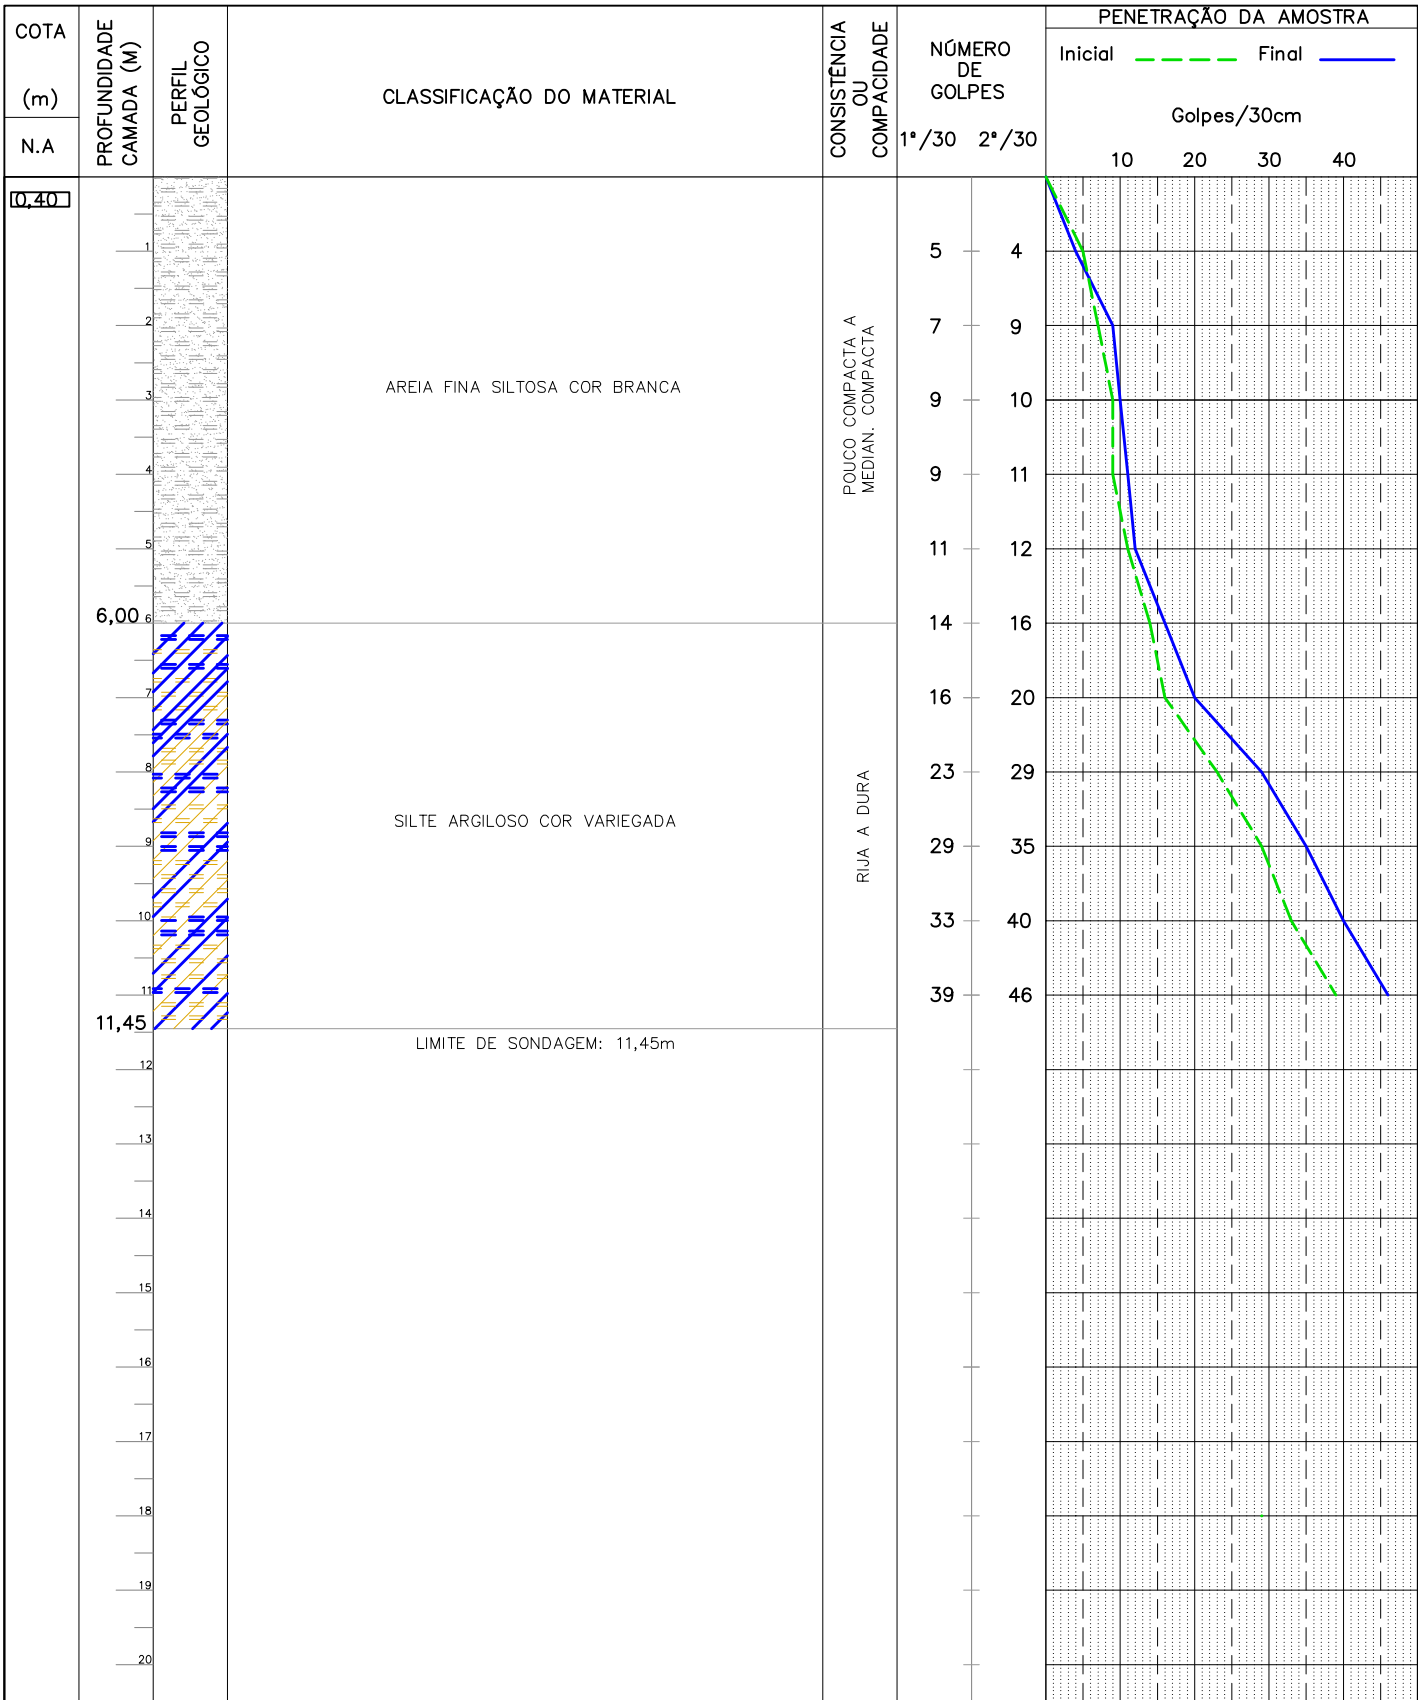

CLIENTE: <b>ENGESERV ENGENHARIA E SERVIÇOS TÉCNICOS LTDA</b>	NOTA:	ESCALA: 1/500	DATA: 02/12/19	FOLHA: 01	DES: RONY	SONDADOR: JOSÉ R. C. GOMES	
OBRA: <b>CONSTRUÇÃO DE PONTE</b>		ENG° CIVIL:					
LOCAL: <b>MUNICÍPIO NINA RODRIGUES/MA</b>		CHRISTIANO COIMBRA BELLO CREA-MA: 111720496-0					