
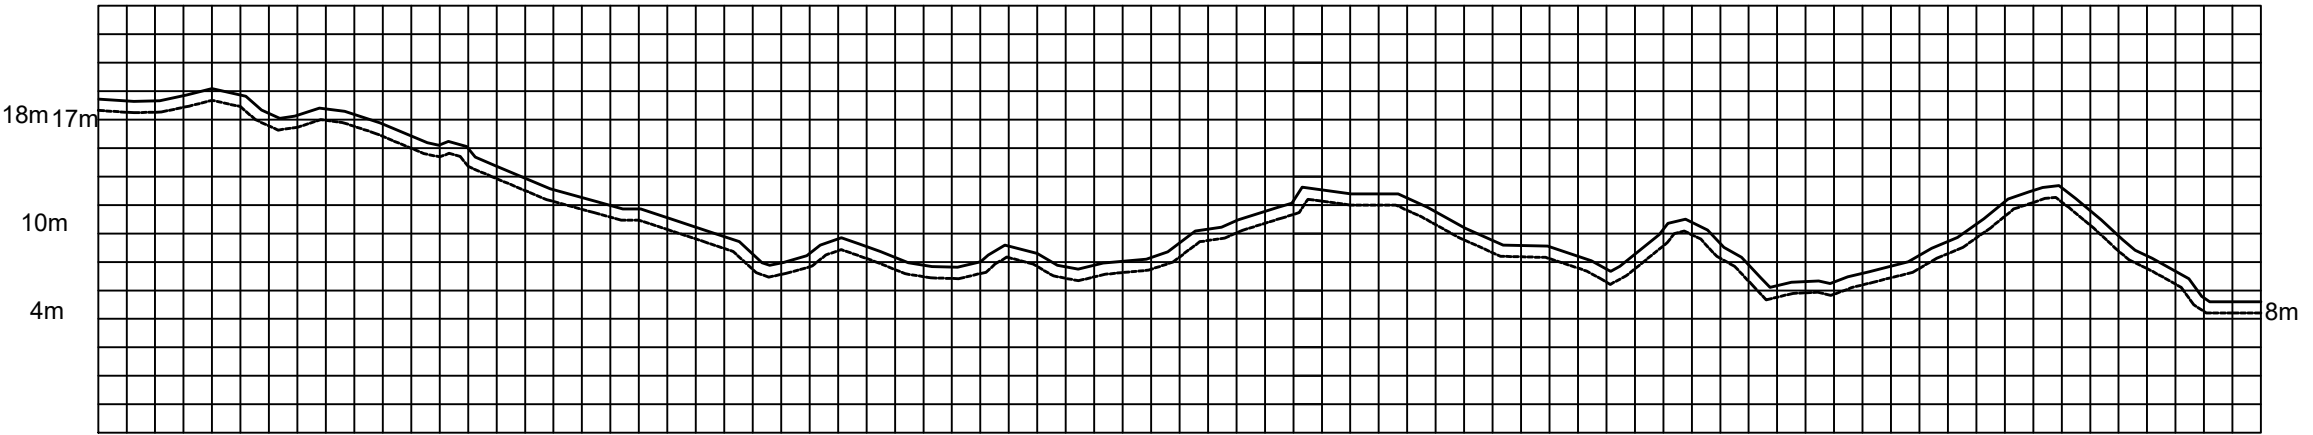


PLANTA E PERFIL - LARANJAL II À QUIÁ

EST. 0 A EST. 175

EXT. (m): 1.760,00m

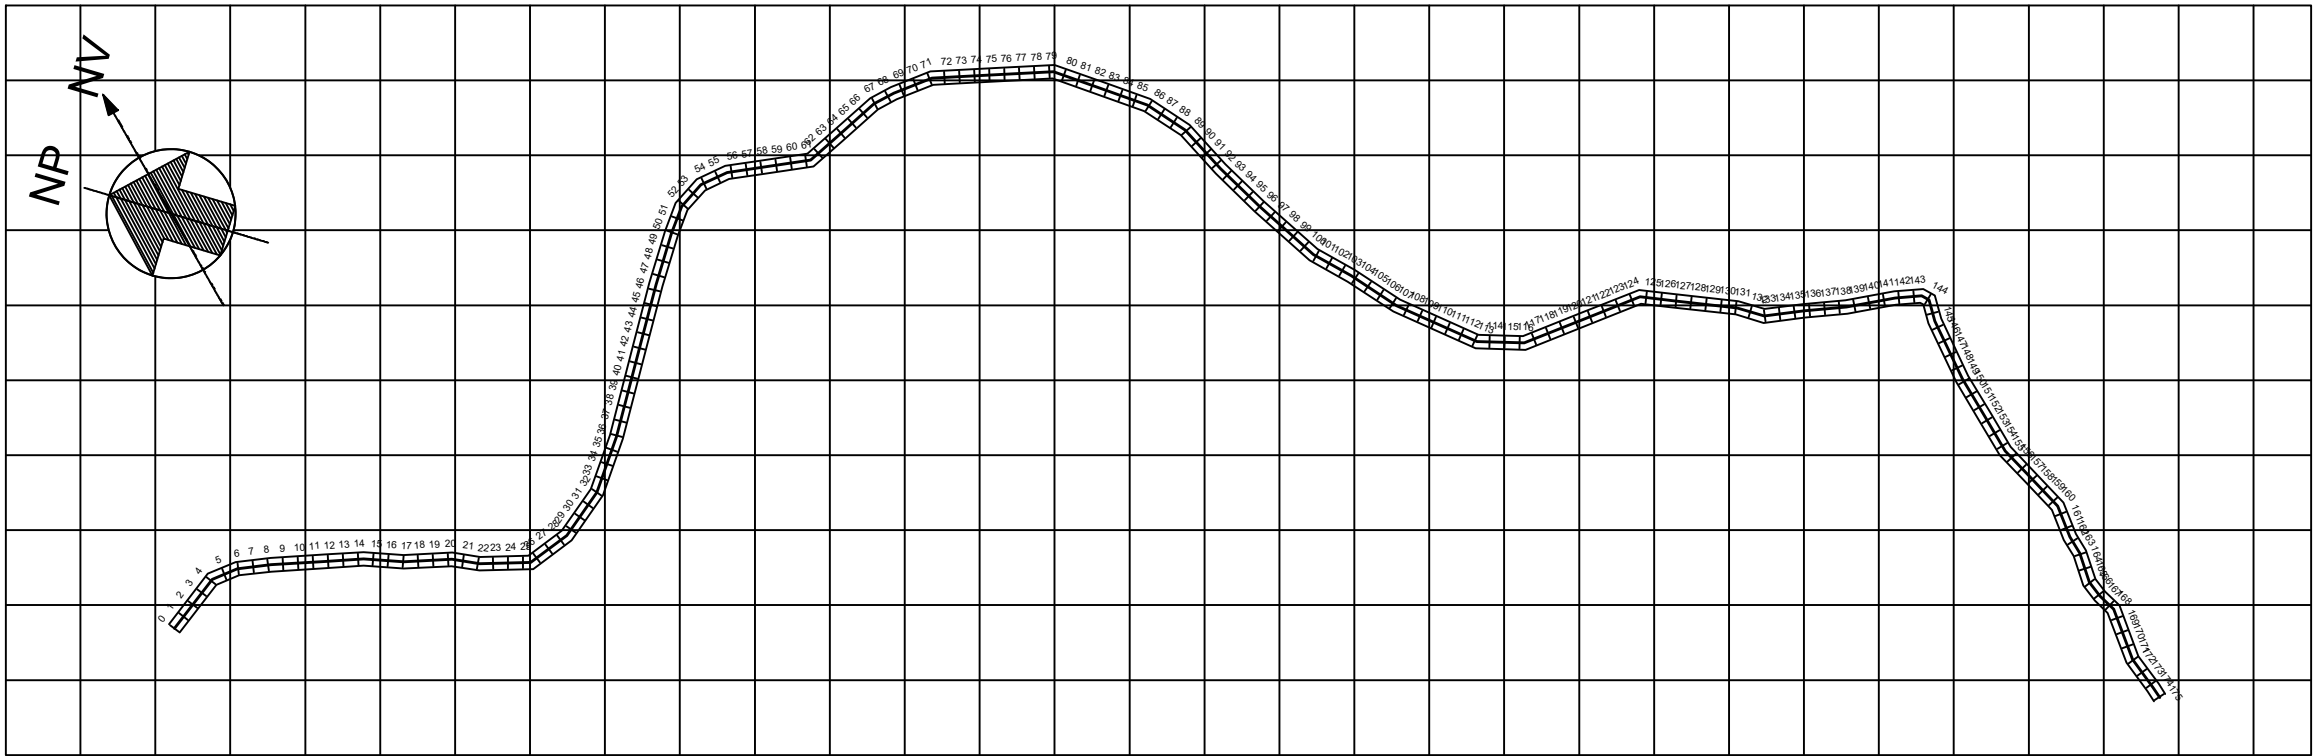

OBS: PARA MELHOR DETALHES, VER TABELA DE ELEVACOES AO LADO (SETA IDICANDO)

LEGENDAS

- PROJETO
- TERRENO NATURAL

TABELA DE ELEVACOES

Estacao	Projeto	Terreno	Estacao	Projeto	Terreno
0	175	175	175	175	175
1	175	175	175	175	175
OBSERVAÇÕES:

- a) TODAS AS MEDIDAS DEVERÃO SER CONFIRMADAS NA OBRA;
- b) COTAS EM NIVEL ACABADOS;
- c) TODA E QUALQUER DÚVIDA DEVERÁ SER ESCLARECIDA JUNTO AO REPONSÁVEL TÉCNICO
- d) DIMENSÕES EM CENTÍMETRO, ELEVACOES EM METRO, EXCETO INDICACAO CONTRARIA;
- e) PARA MELHOR DETALHAMENTO COSULTAR PROJETO XXXXXXXX

USO EXCLUSIVO DO CLIENTE		DEPARTAMENTO	DATA	VISTO
<input type="checkbox"/>	APROVADO S/ COMENTARIOS			
<input type="checkbox"/>	APROVADO C/ COMENTARIOS			
<input type="checkbox"/>	NÃO APROVADO			

DATA	REVISÃO	DESCRIÇÃO

PREFEITURA MUNICIPAL  
DE  
SÃO JOÃO BATISTA - MA

TIPO DE PROJETO:  
PAVIMENTACAO DE ESTRADA VICINAIS

ENDEREÇO:  
TRECHO 06 LARANJAL II A QUIA



AUTOR DO PROJETO  
YAN  
REBELO  
EXT TOTAL EM (m):  
1.760,00m  
ESCALA:  
1:50  
DATA:  
JUN/2020

CONTEUDO DA PRANCHA:  
PERFIL LONGITUDINAL E ESTAQUEAMENTO  
RESPONSÁVEL TÉCNICO:  
Engº LUIS DE JESUS JARDIM / CREA-MA-110780853-4  
PRANCHA:  
PL01/04