



ESTRADA VICINAL COM LARGURA DE 5,00M
ESTAÇA 313 ATE 342

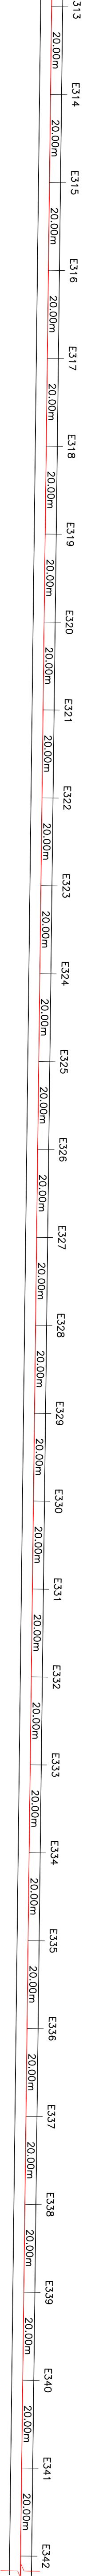

COTAS DO TERRENO (METROS)	DISTANCIA (METROS)	ESTACA	80	100	120	140	160	180	200
158.67	6260.00	E313							
158.91	6280.00	E314							
159.15	6300.00	E315							
159.38	6320.00	E316							
159.60	6340.00	E317							
159.82	6360.00	E318							
160.03	6380.00	E319							
160.23	6400.00	E320							
160.43	6420.00	E321							
160.62	6440.00	E322							
160.81	6460.00	E323							
160.99	6480.00	E324							
161.16	6500.00	E325							
161.33	6520.00	E326							
161.49	6540.00	E327							
161.66	6560.00	E328							
160.94	6580.00	E329							
159.11	6600.00	E330							
157.42	6620.00	E331							
155.87	6640.00	E332							
154.55	6660.00	E333							
153.20	6680.00	E334							
152.08	6700.00	E335							
151.10	6720.00	E336							
150.26	6740.00	E337							
149.57	6760.00	E338							
149.02	6780.00	E339							
148.61	6800.00	E340							
149.33	6820.00	E341							
150.34	6840.00	E342							

ESTRADA VICINAL COM LARGURA DE 5,00M
ESTAÇA 342 ATE 371

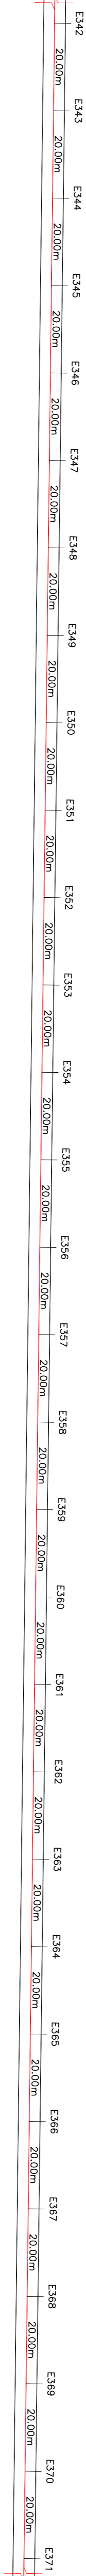

COTAS DO TERRENO (METROS)	DISTANCIA (METROS)	ESTACA	Elevação (m)	
			20	10	0	-10	-20	-30	-40	-50	-60	-70	
150.34	6840.00	E342	

— TERRENO NATURAL
= BUEIRO EXISTENTE