



Diag. de Cobertura
Escala 1/100

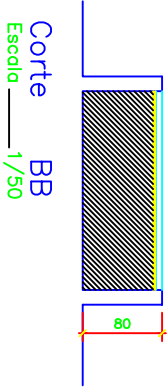

Corte BB
Escala 1/50

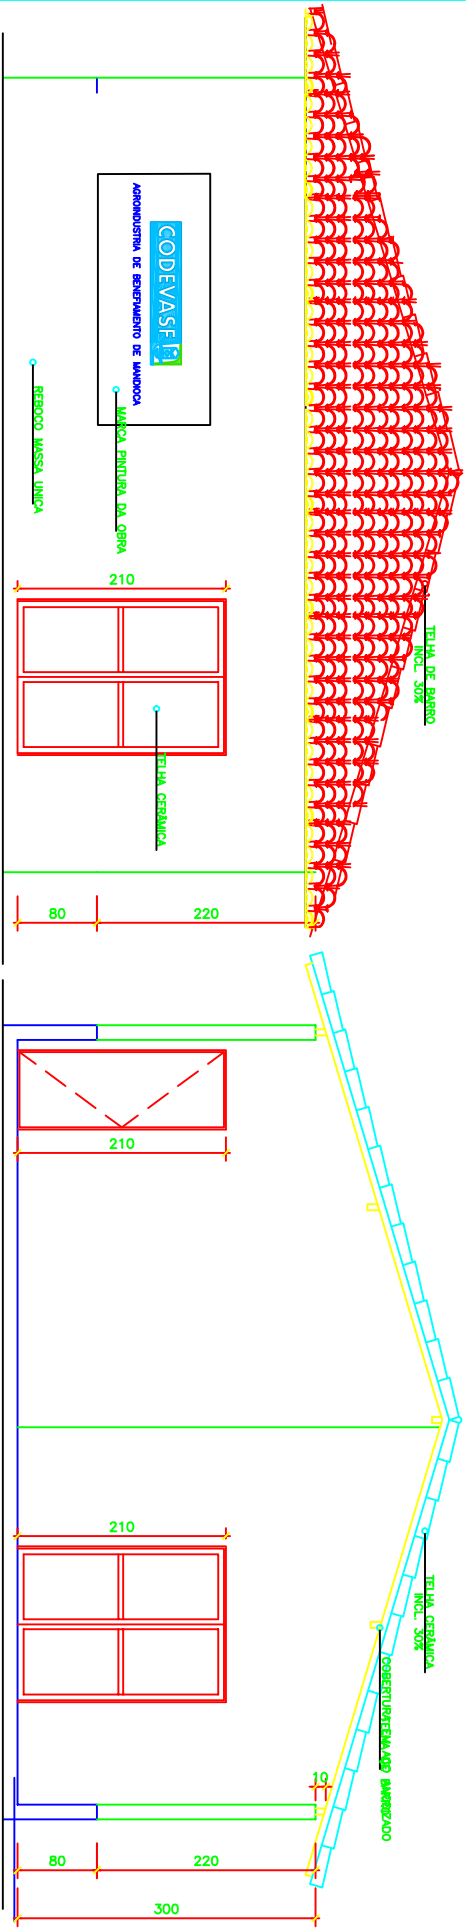

ELEAÇÃO PRINCIPAL
Escala 1/50

Corte AA
Escala 1/50

CODEVASF			
AGROINDÚSTRIA DE BENEFAIMENTO DE MANDIOCA			
MUNICÍPIO: CANTANHEDE/MA E MATOES DO NORTE/MA			
AGROINDÚSTRIA DE BENEFAIMENTO DE MANDIOCA			
CASA DE FARINHA PADRÃO - 120m²			
CORTES E COBERTURA			
PROJ.: HAROLDO C. CRUZ	DATA: AGO/2017	ESCALA: INDICADA	REVISÃO: 02/04