




Diag. de Cobertura
Escala _____ 1/100

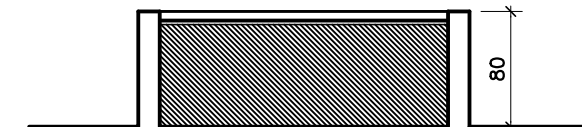

Corte BB
Escala _____ 1/50

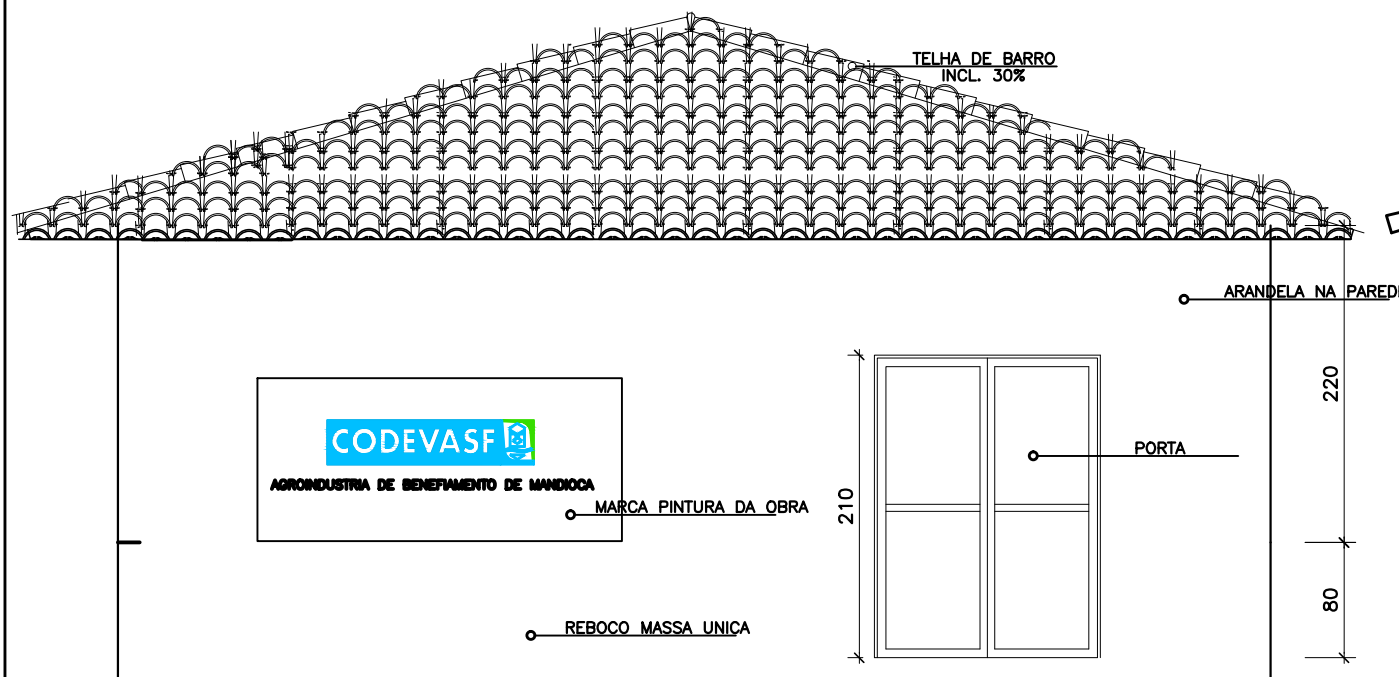

ELEAÇÃO PRINCIPAL
Escala _____ 1/50

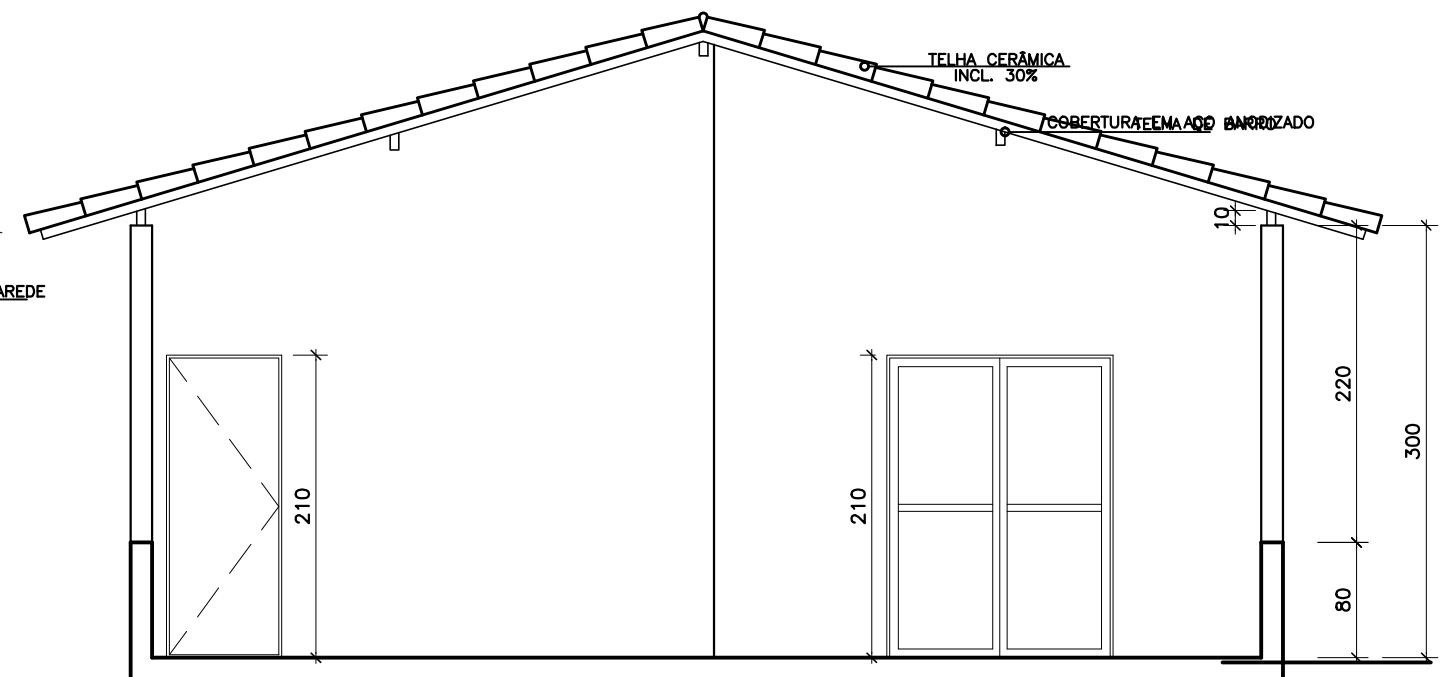

Corte AA
Escala _____ 1/50

CODEVASF COMPANHIA DE DESENVOLVIMENTO DOS VALES DO SÃO FRANCISCO E DO PARNAÍBA - 8ª S.R. - SÃO LUIS, MA			
MUNICÍPIO: Junco do Maranhão/MA			
AGROINDÚSTRIA DE BENEFICIAMENTO DE MANDIOCA CASA DE FARINHA PADRÃO - 120m²			
CORTES E COBERTURA			
PROJ.: HAROLDO C CRUZ	DATA: Abril/2018	ESCALA: INDICADA	DES.Nº: 02/06