




PLANTA
ESC.: 1/75

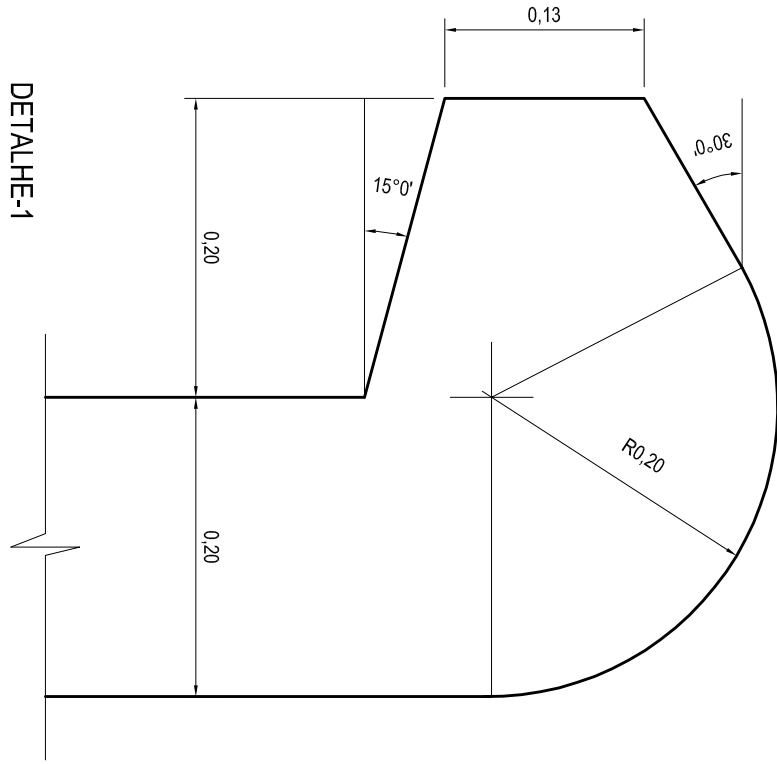


DETALHE-1
ESC.: 1/5

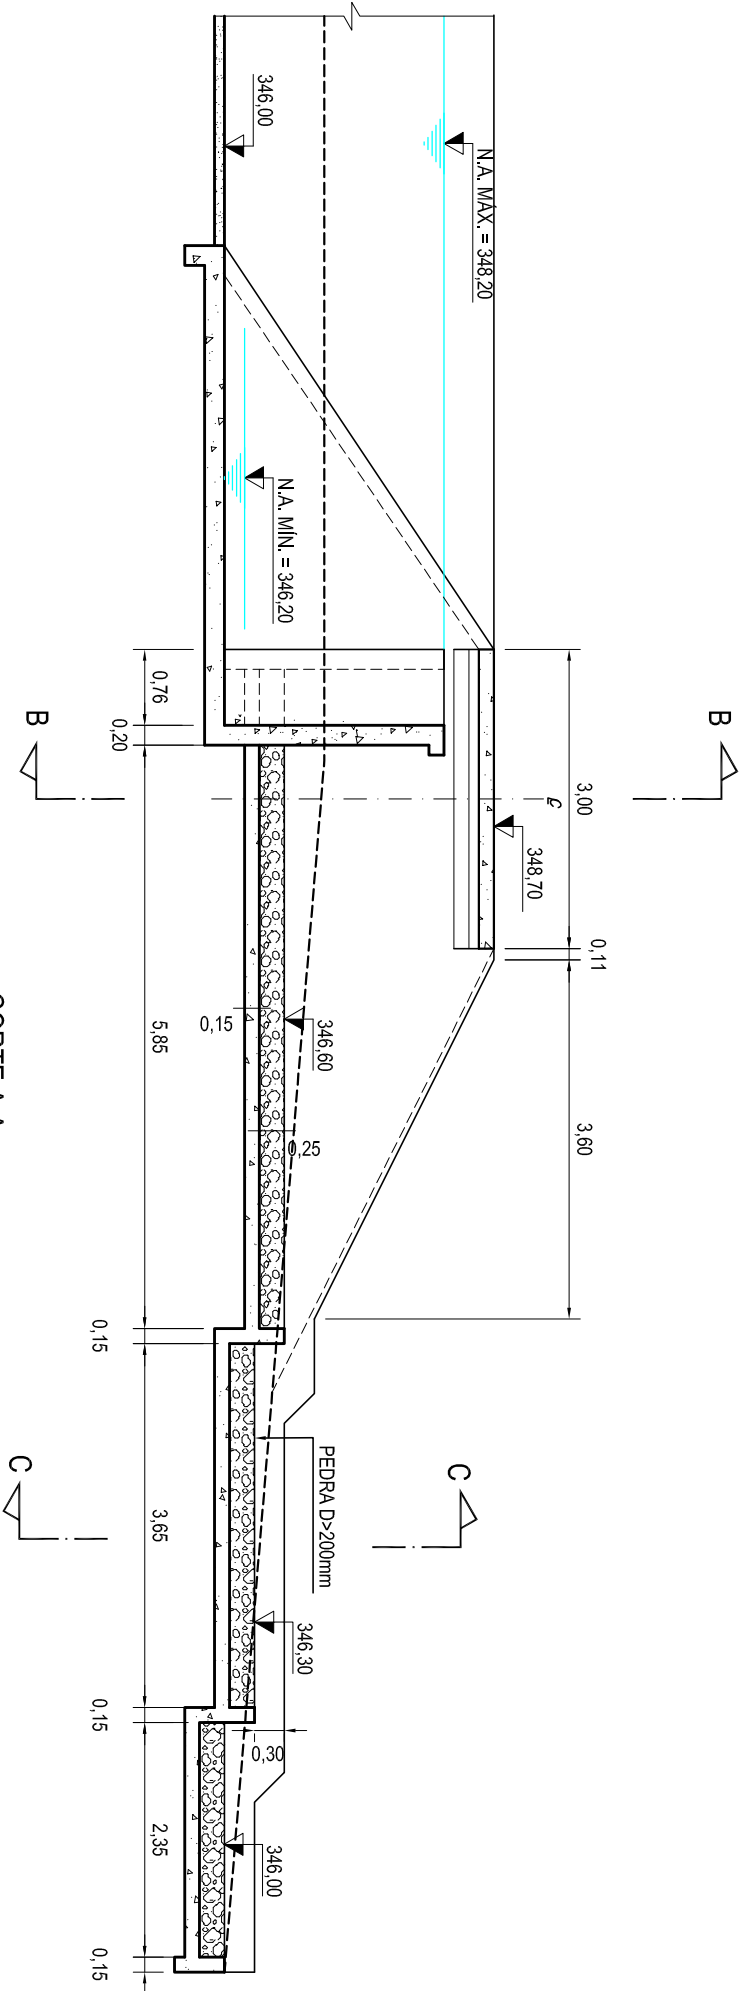

CORTE A-A
ESC.: 1/75

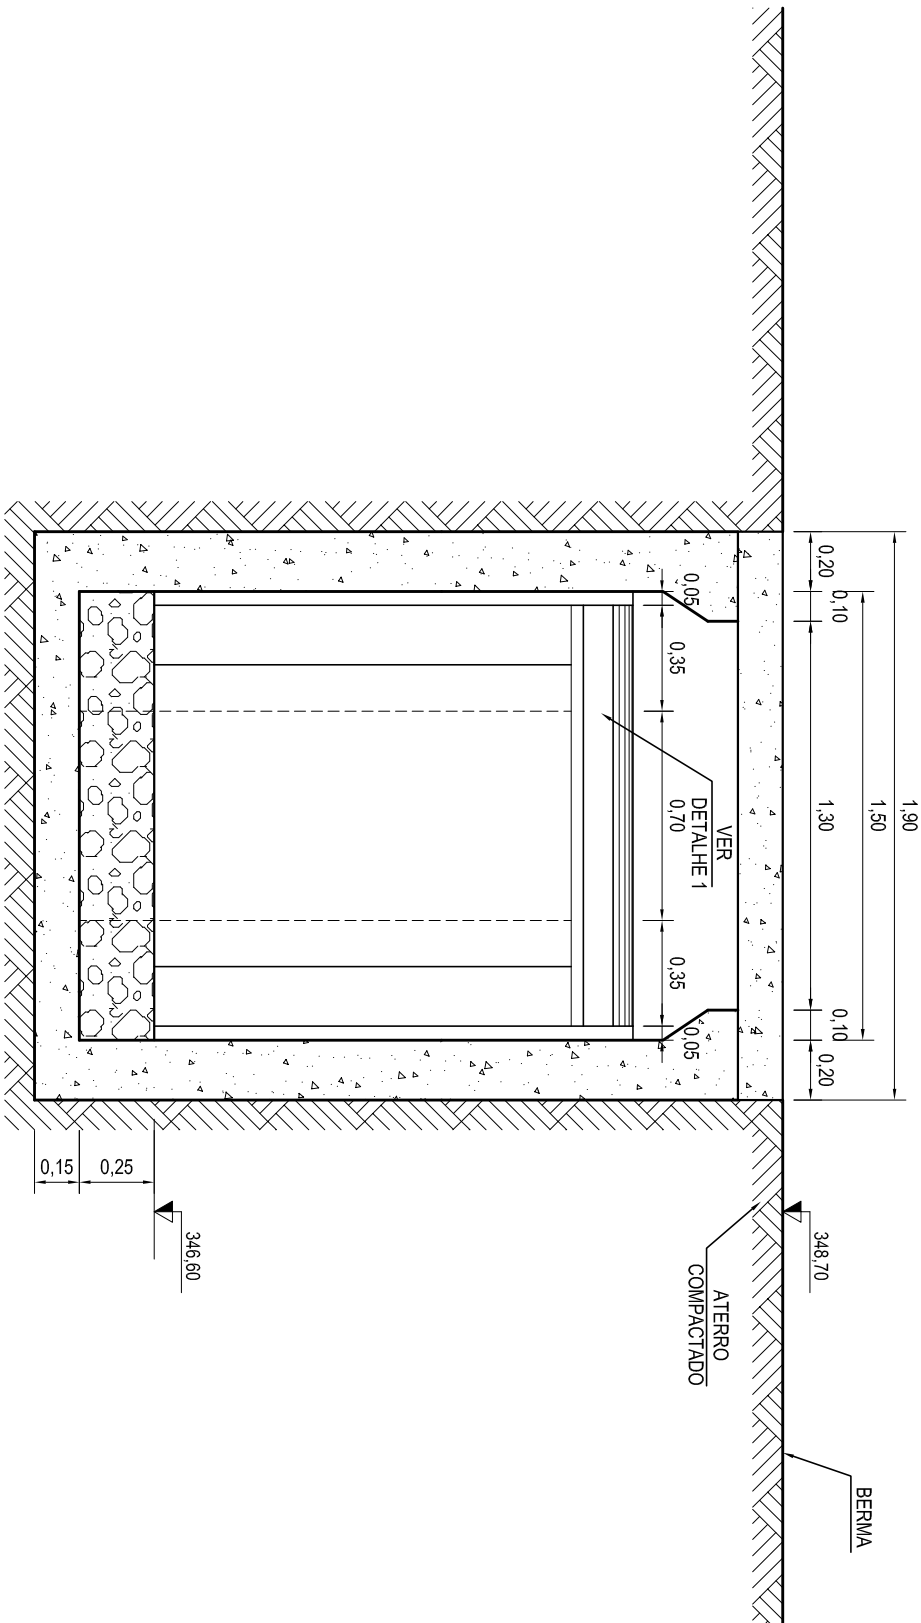


CORTE B-B
ESC.: 1/25

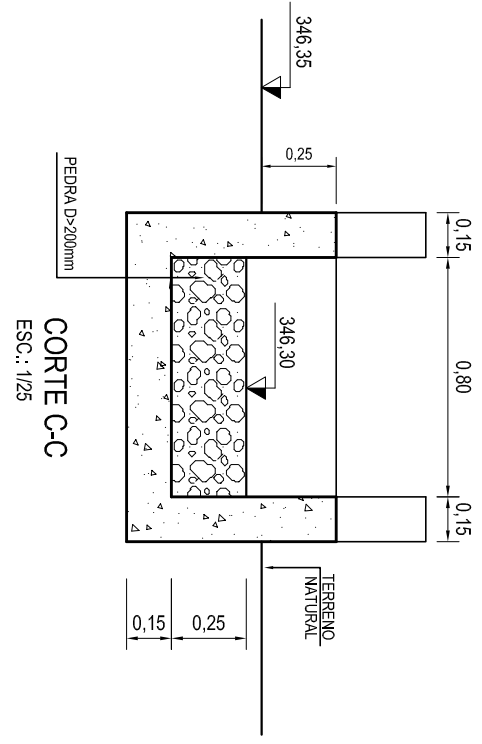

CORTE C-C
ESC.: 1/25

NOTA:
1 - DIMENSÕES E VARIAS EM METRO EXCETO ONDE INDICADO.

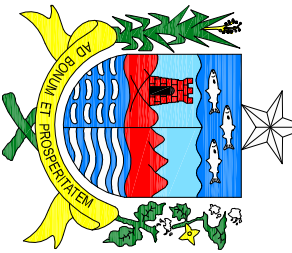		GOVERNO DO ESTADO DE ALAGOAS	
SECRETARIA DE INFRA-ESTRUTURA - SEINFRA			
Consultoria Estudos e Projetos S/C Ltda.			
GO COHIDRO			
PROJETO EXECUTIVO DO 2º TRECHO DO CANAL ALAGOANO (km 45 ao km 75) E PROJETOS BÁSICOS DOS PERÍMETROS DE IRRIGAÇÃO E SISTEMAS ADUTORES ASSOCIADOS AO CANAL DO SERTÃO ALAGOANO			
PERÍMETRO DE IRRIGAÇÃO DE DELMIRO GOUVEIA			
PROJETO BÁSICO RESERVATÓRIO PULMÃO VERTEDOR BICO DE PATO PLANTA E CORTES			
DATA:	20 / 12 / 2004	PROCESSO:	AGENDAMENTO: DE-0804-055-502-02-REV 0
DES	EFECORREIA	DES	desenho N°: DE-0804-055-502-02
ASS		ASS	ROLAR N°: 01 / 01
VISTO:		VISTO	ESCALA INDICADA
			RESENDO 0