GOVERNO DO ESTADO DE ALAGOAS

SECRETARIA DE INFRA-ESTRUTURA - SEINFRA

GH COHIDRO
Consultoria Estudos e Projetos S/C Ltda.

PROJETO EXECUTIVO DO 2º TRECHO DO CANAL ALAGOANO (km 45 ao km 75)
E PROJETOS BÁSICOS DOS PERÍMETROS DE IRRIGAÇÃO
E SISTEMAS ADUTORES ASSOCIADOS AO CANAL DO SERTÃO ALAGOANO

PERÍMETRO DE PARICONHA I
PROJETO BÁSICO
SITEMA "ON FARM" - TÍPICO PARA A CULTURA DE BANANA
PLANTA e DETALHES

REV.	DESCRIÇÃO DAS REVISÕES	DATA	VISTO	APROVADO
0	EMISSÃO INICIAL	25/06/05		

NOTA:
1- PARA O FINAL DA LINHA PRINCIPAL CONSIDERAR A PEÇA Nº1

LEGENDA:

- LP-LINHA PRINCIPAL
- LS-LINHA SECUNDÁRIA
- LD-LINHA DE DISTRIBUIÇÃO
- LPE-LINHA DE PORTA EMISSORES
- S1 SETOR

RELAÇÃO DE PEÇAS

Nº	DISCRIMINAÇÃO	DIÂM. (mm)	UNID.	QUANT.
1	TÊ EM PVC COM BOLSAS SOLDÁVEIS	50	UN.	14
2	CURVA DE 90º C/PONTA E BOLSA SOLDÁVEL EM PVC	50	UN.	56
3	ADAPTADOR LONGO BOLSA SOLDÁVEL/ROSCA MACHO EM PVC	50	UN.	14
4	LUVA EM PVC C/BOLSA SOLDÁVEIS	50	UN.	56
5	ADAPTADOR BOLSA ELÁSTICA/ROSCA MACHO EM PVC	50	UN.	14
6	LUVA COM ROSCAS EM PVC	50	UN.	28
7	REDUTADOR DE PRESSÃO COM ROSCAS	50	UN.	14
8	ADAPTADOR BOLSA ELÁSTICA/ROSCA MACHO EM PVC	50	UN.	14
9	TOCO DE TUBO EM PVC-PBA (L=var.)	50	UN.	28
10	REGISTRO DE GAVETA COM BOLSAS PARA PVC-PBA	50	UN.	14
11	LUVA MISTA BOLSA SOLDÁVEL/BOLSA ELÁSTICA EM PVC	50	UN.	14
12	MICRO ASPERSOR BOCAL VIOLETA DA CAMBOINUNDUM OU SIMILAR	4	UN.	2.240
13	MICRO TUBO COM (L=1,0m)	4	UN.	2.240
14	CONECTOR PARA MICROASPERSSOR E LINHA PORTA EMISSORES	4	UN.	2.240
15	ESTACA PARA TRAÇÃO	–	UN.	2.240
16	TÊ DE REDUÇÃO BOLSA SOLDÁVEL X ROSCA FÊMEA EM PVC	50x3/4"	UN.	140
17	NIPLE EM PVC COM ROSCA	3/4"	UN.	140
18	TÊ PARA TUBULAÇÃO DE POLIETILENO DE BAIXA DENSIDADE	3/4"x10	UN.	140
19	LINHAS SECUNDÁRIA E PRINCIPAL EM PVC SOLDÁVEL	50	m.	180
20	LINHA DE DISTRIBUIÇÃO EM PVC SOLDÁVEL	50	m.	364
21	TUBULAÇÃO PORTA EMISSORES DE P.E.D	10	m.	6.440
22	ANEL DE POLIETILENO DE BAIXA DENSIDADE OU OUTRO MATERIAL	–	UN.	140

DETALHE 1 - PLANTA
S/ ESCALA

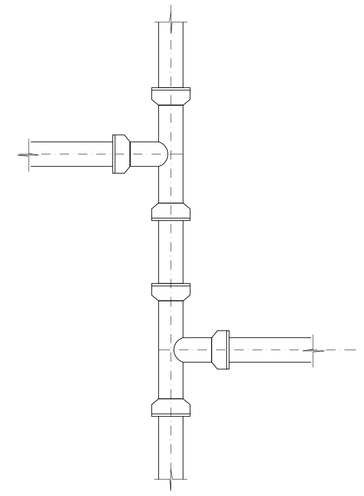

DETALHE 4
S/ ESCALA

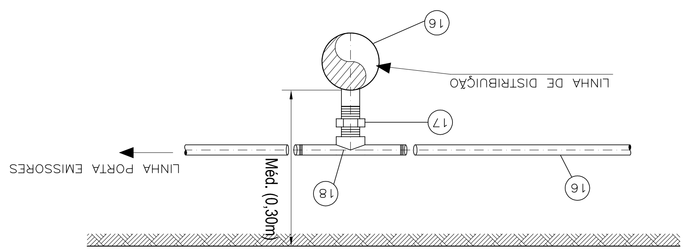

DETALHE 5
S/ ESCALA

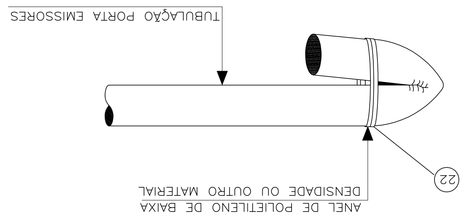

DETALHE 3
S/ ESCALA

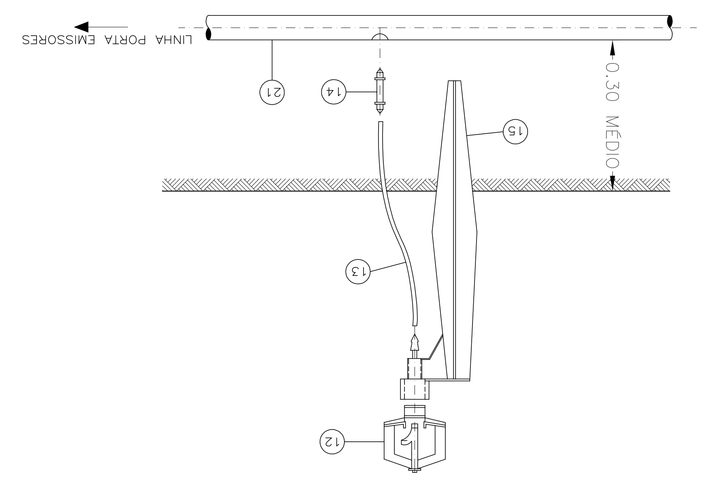

DETALHE 2
S/ ESCALA

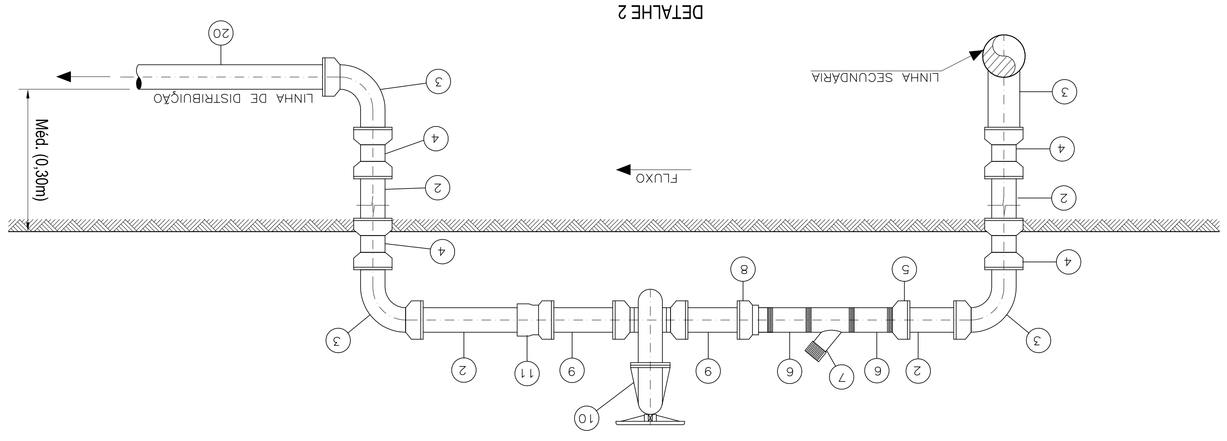

SISTEMA "ON FARM"-PLANTA
ESC.: 1/500

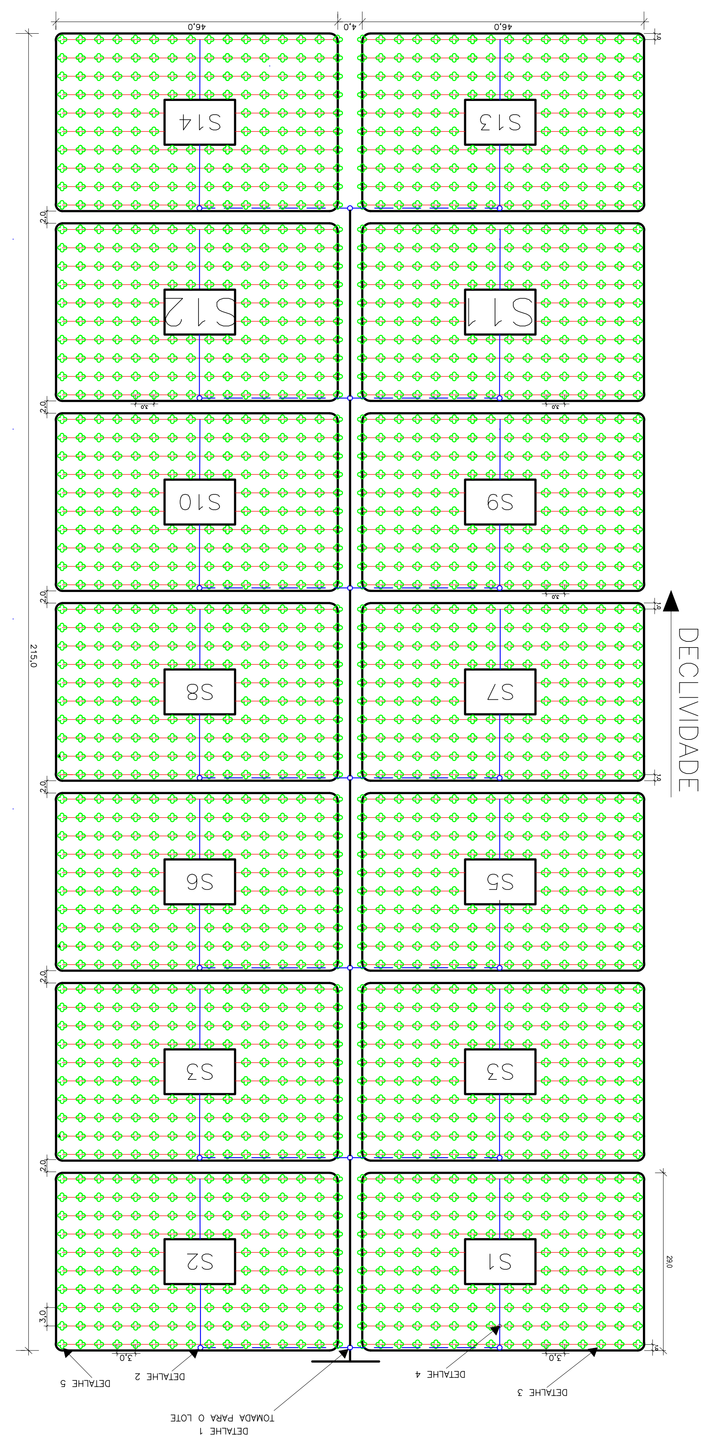

DATA: 25 / 04 / 2005	PROCESSO:	ARQUIVO DIGITAL: DES604-055-702-02.DWG
DES: EFG/CORREIA	DES.	DESENHO Nº:
ADS:	ADS.	FOLHA Nº 01/01
ARTO1:	ARTO1:	ESCALA: INDICADA
DES604-055-702-02		REVISÃO 0