

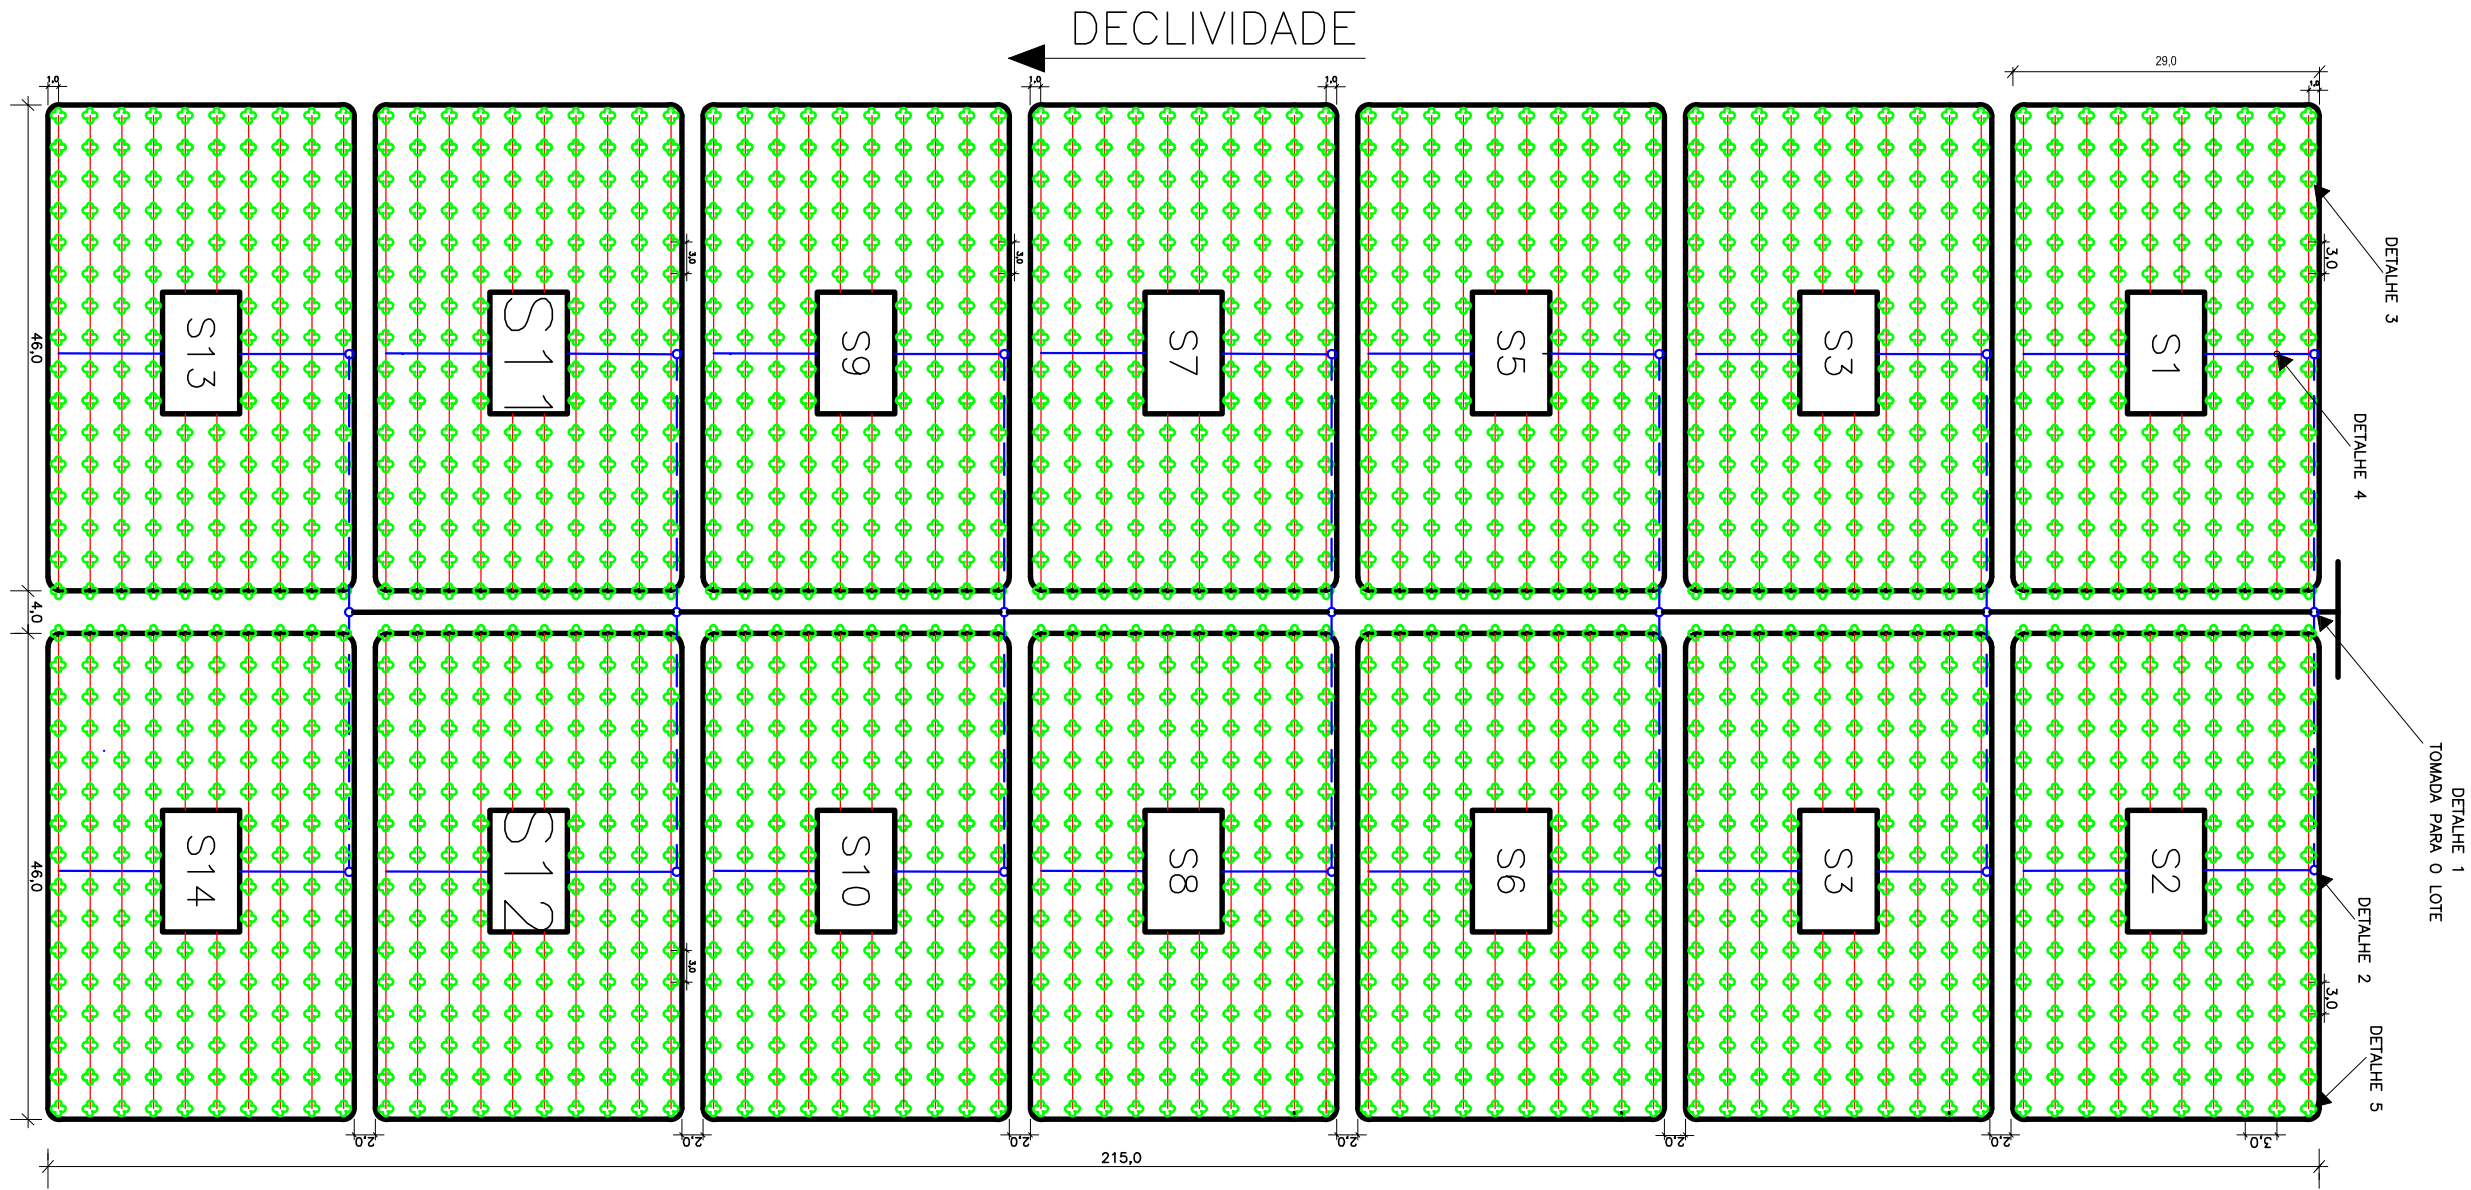
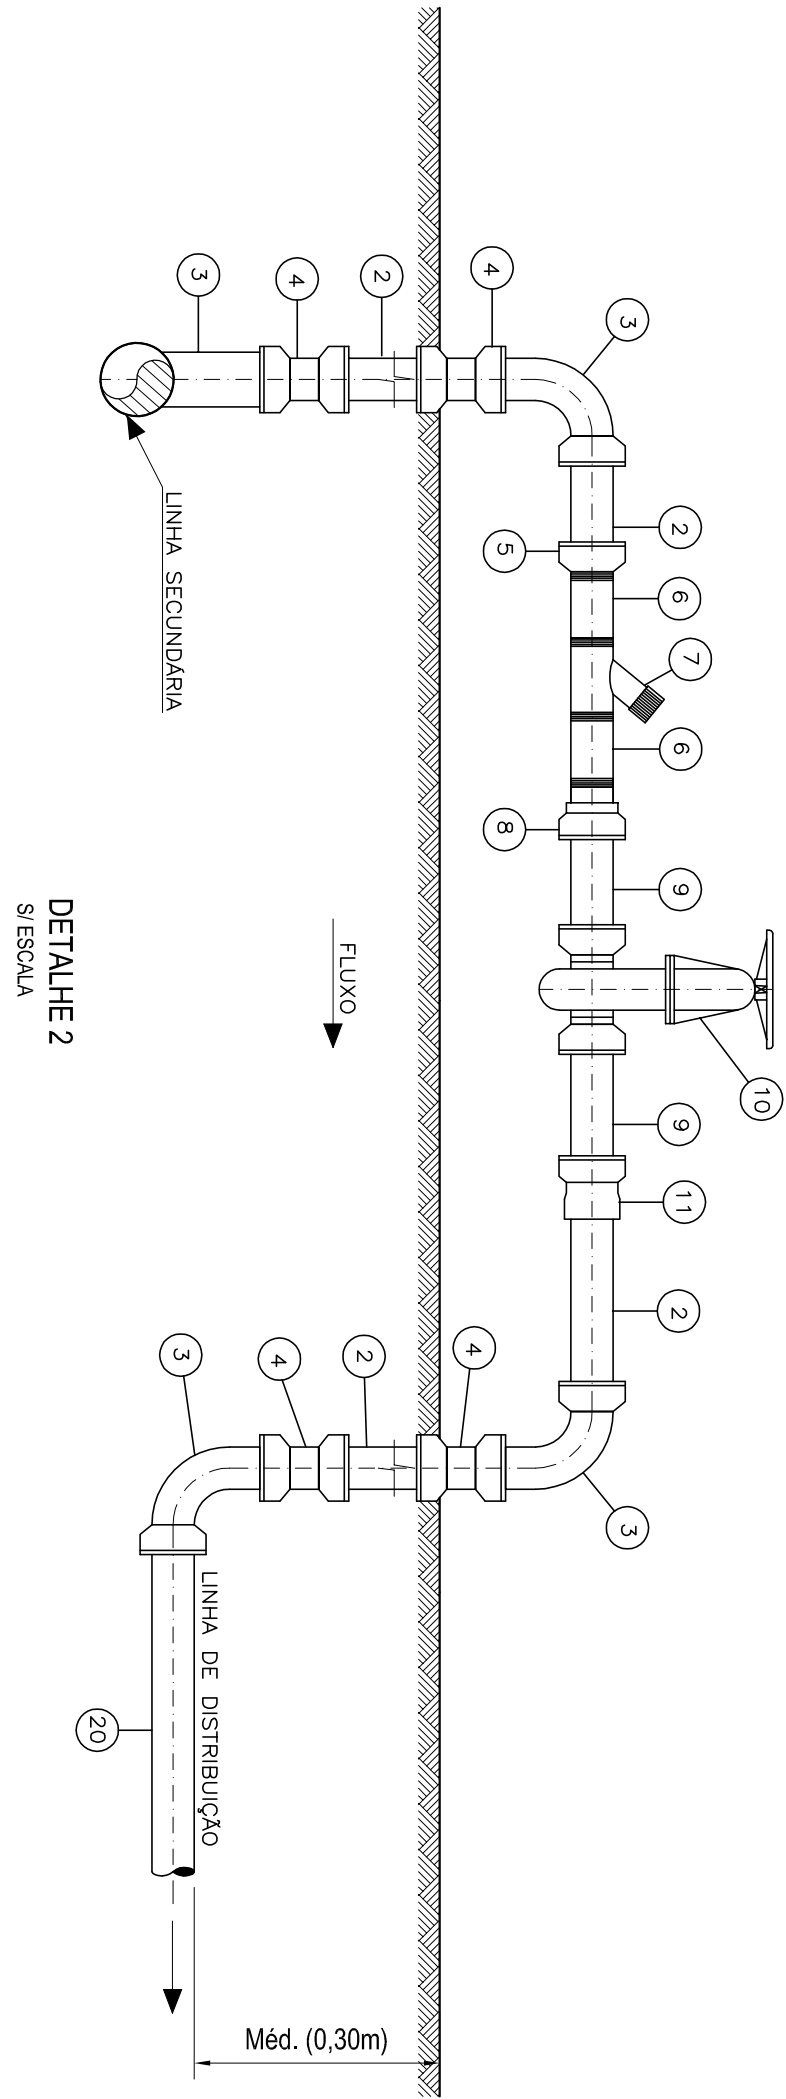
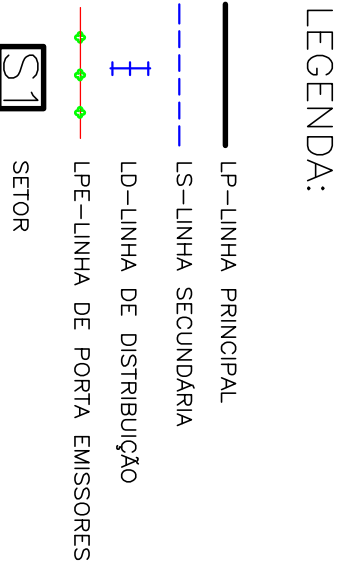
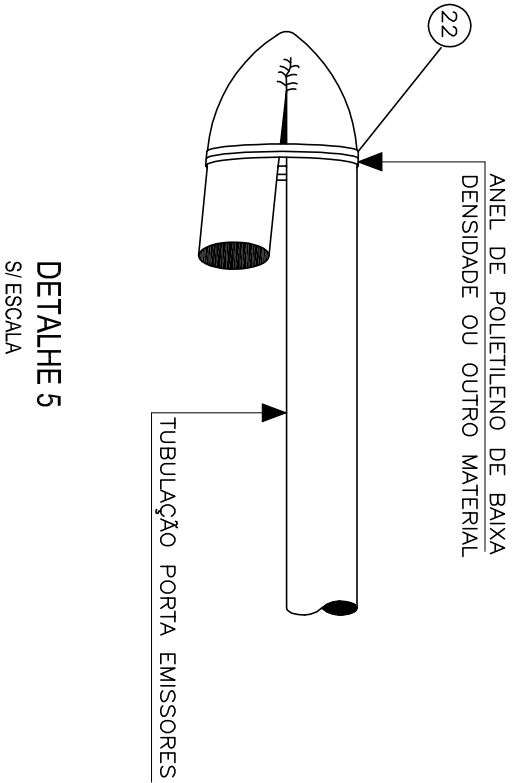


RELAÇÃO DE PEÇAS				
Nº	DISCRIMINAÇÃO	DIM. (mm)	UNID. QUANT.	
1	TE EM PVC COM ROSCA SOLDAVEL	50 UN.	14	
2	TOCO DE TUBO EM PVC- SOLDAVEL C/ PONTAS PAU-6 (L=1m)	50 UN.	63	
3	CURVA DE 90º C/PONTA E BOLSA SOLDAVEL EM PVC	50 UN.	50	
4	LINHA EM PVC C/BOLSA SOLDAVEL	50 UN.	50	
5	CONEXÃO DE 90º C/BOCA SOLDAVEL/ROSCA MACHO EM PVC	50 UN.	28	
6	LINHA COM ROSCA EM PVC	50 UN.	28	
7	REGULADOR DE FRESADO COM ROSCA	50 UN.	14	
8	TOCO DE TUBO EM PVC-TEBA (L=1m)	50 UN.	28	
9	CONEXÃO DE 90º C/BOCA SOLDAVEL/ROSCA MACHO EM PVC	50 UN.	28	
10	LINHA VISTA BOLSA SOLDAVEL/ROSCA ELASTICA EM PVC	50 UN.	14	
11	MINHO ASPERSOR BOCAL VOLTEIA DA CARGUEIRINHAI OU SIMILAR	4 UN.	2240	
12	MINHO TUBO COM (L=1,10m)	4 UN.	2240	
13	MINHO TUBO COM (L=1,10m)	4 UN.	2240	
14	CONEXOR PARA MICROFRESSES E LINHA PORTA EMISSORES	4 UN.	2240	
15	TE DE REGULAÇÃO BOLSA SOLDAVEL X ROSCA FEMEA EM PVC	50x3/4"	UN.	140
16	MINHO EM PVC COM ROSCA	3/4"x10 UN.	140	
17	TE PARA TUBULAÇÃO DE POLIETILENO DE BUA DENSIDADE	50x3/4"	UN.	140
18	LINHA SECUNDARIA E PRIMARIA EM PVC SOLDAVEL	50 UN.	5440	
19	MINHO EM PVC COM ROSCA	50x3/4"	UN.	140
20	LINHA DE DISTRIBUIÇÃO EM PVC SOLDAVEL	50 UN.	5440	
21	TUBULAÇÃO PORTA EMISSORES DE P-10	10 UN.	6440	
22	ANEL DE POLIETILENO DE BUA DENSIDADE OU OUTRO MATERIAL	— UN.	140	

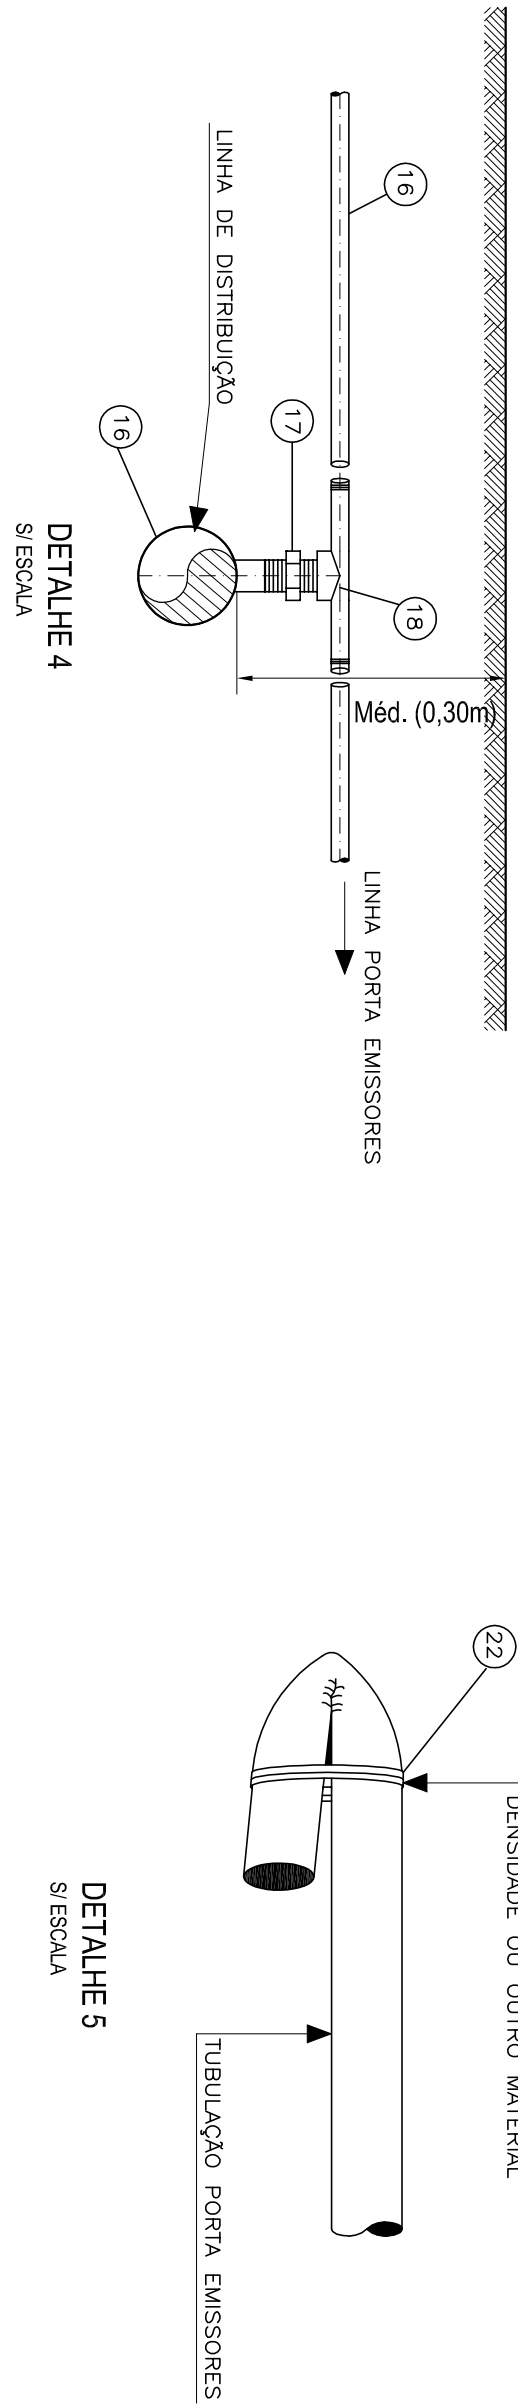

SISTEMA ON FARM-PLANTA
ESQ.: 1/500

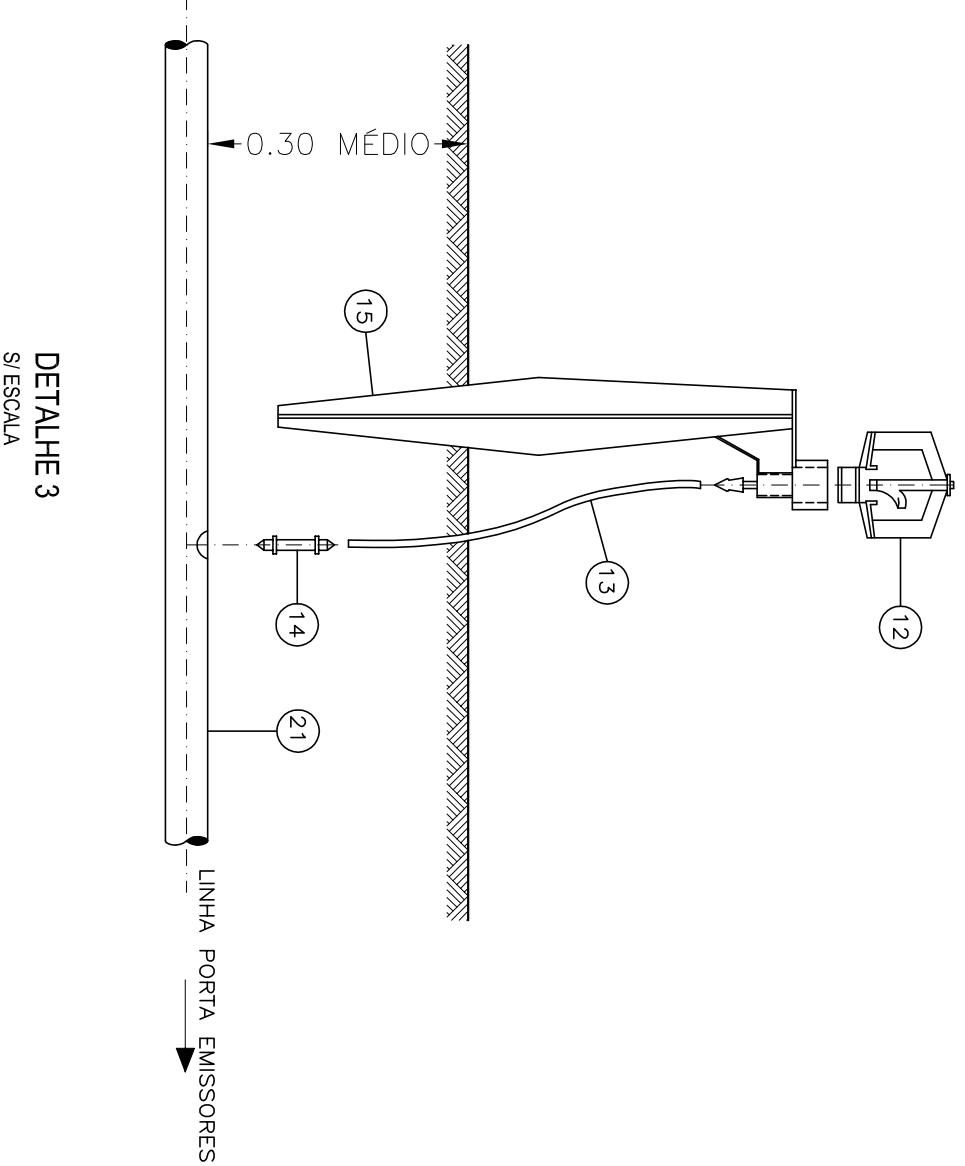

NOTA:
1- PARA O FINAL DA LINHA PRINCIPAL CONSIDERAR A PEÇA Nº1

SIN: 21/11/2002		PROJETO: DEB004055-70262.DWG	
AUT: [assinatura]		DES: DEB004055-70262	
VIA: [assinatura]		REVIS: 01/01	
VIA: [assinatura]		INDICA: 0	

GOVERNO DO ESTADO DE ALAGOAS		SECRETARIA DE INFRA-ESTRUTURA - SEMINFRA	
Consultoria Estudos e Projetos S/C Ltda.		PROJETO DE PARCONEHA I	
PROJETO EXECUTIVO DO 2º TERCIO DO CANAL ALAGANO (Km 45 ao Km 75)		PROJETO BASICO	
E SISTEMAS ADUTORES ASSOCIADOS AO CANAL DO SERTÃO ALAGANO		SISTEMA ON FARM - TIPO PARA A CULTURA DE BANANA	
PERIMETRO DE PARCONEHA I		PLANTA e DETALHES	