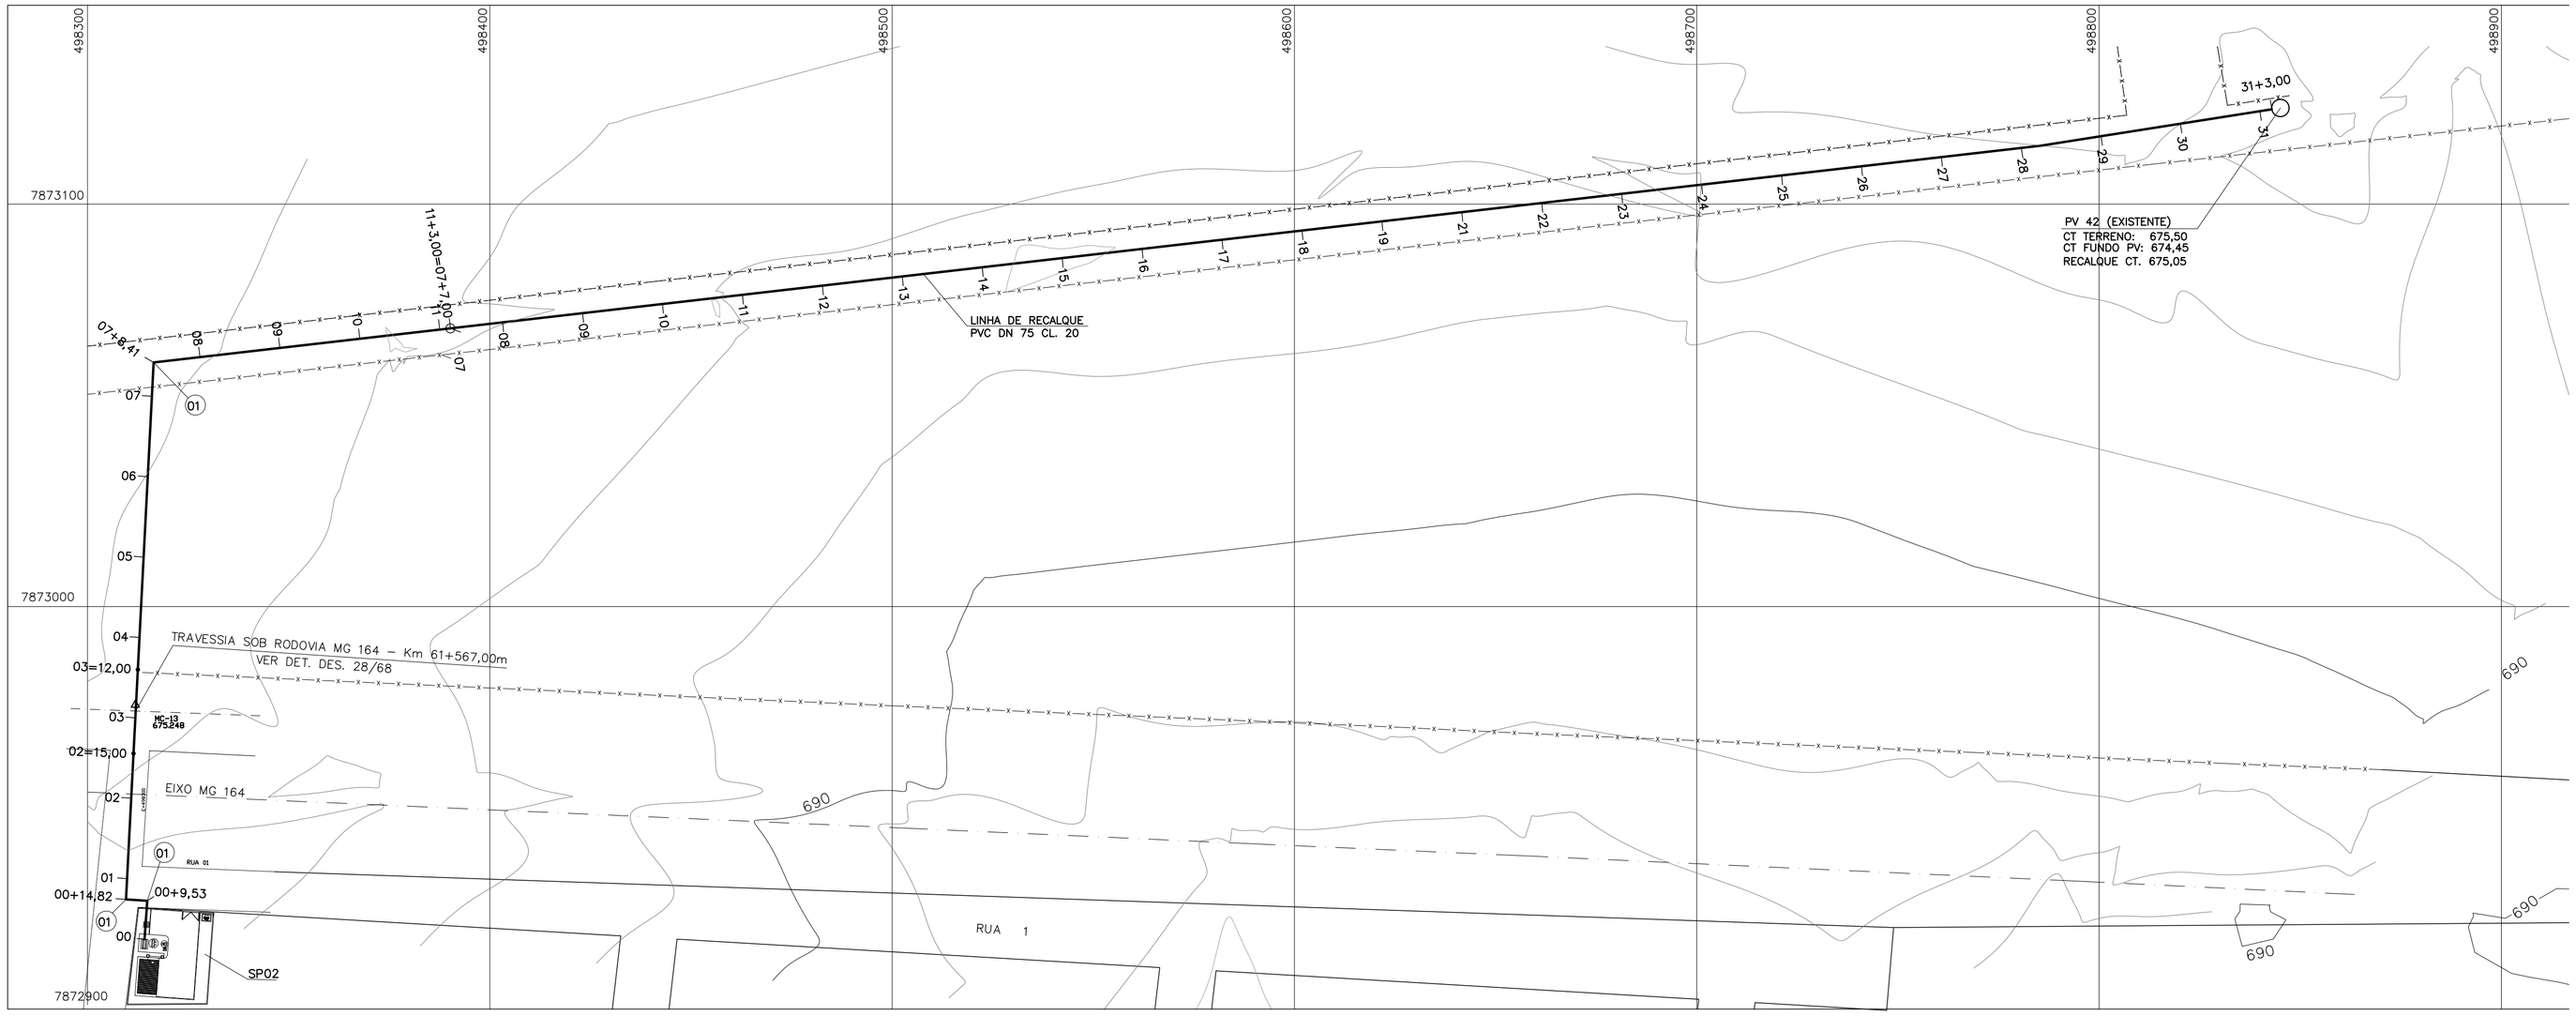

PLANTA
ESC.: 1:1000

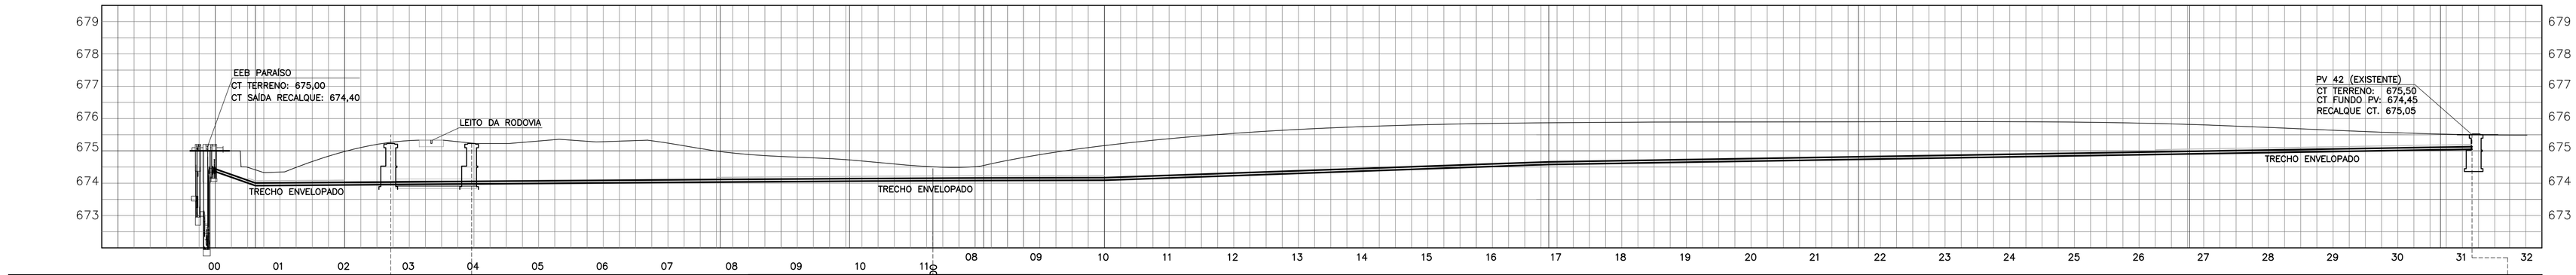

ESTACA	00	0+12,39		2+00						04+16,18		06+1,18		08+2,68		10+0,00				16+17,43				21+13,20				26+15,63				30+13,23		31+3,00
COTA TERRENO m	675,00	674,41		674,98						674,98		674,72		674,55		675,16				675,87				675,90				675,82				675,52		675,50
COTA TUBULAÇÃO m	674,40	673,92		673,95						674,04		674,06		674,08		674,09				674,58				674,74				674,91				675,03		675,05
PROFUNDIDADE m	0,60	0,49		1,03						0,94		0,66		0,47		1,07				1,29				1,16				0,91				0,49		0,45
EXTENSÃO m		12,39		27,61						116,18		40,00		41,50		37,32				137,43				95,76				102,43				77,60		9,77
EXTENSÃO (ACUMULADA)		12,39		40,00						156,18		196,18		237,68		275,00				412,43				508,19				610,62				688,22		697,99
MATERIAL / DIÂMETRO	TUBO PVC CLASSE 20 DN 75 – 623,00m																																	

PERFIL
ESC.: H: 1:100
1:200

SP01	
0,00	
	ARGILA SILTOSA POUCO ARENOSA, COSISTÊNCIA MUITO MOLE A MÉDIA, COR VERMELHA E MARROM.
7,65	
	ARGILA SILTOSA POUCO ARENOSA, COSISTÊNCIA RIJA A MUITO RIJA, COR VERMELHA E AMARELA.
10,00	
	SILTE ARGILOSO POUCO ARENOSO, CONSISTÊNCIA MUITO RIJO A DURO, COR VARIEGADA - AMARELA E VERMELHA.
16,09	

SP02	
0,00	
	ARGILA SILTOSA POUCO ARENOSA, COSISTÊNCIA MUITO MOLE A MÉDIA, COR VERMELHA E MARROM.
8,00	
	ARGILA SILTOSA POUCO ARENOSA, COSISTÊNCIA MÉDIA A RIJA, COR VERMELHA E AMARELA.
10,45	
	SILTE ARGILOSO POUCO ARENOSO, CONSISTÊNCIA RIJO A DURO, COR VARIEGADA - AMARELA E VERMELHA.
16,45	

NOTA:
1 – A COTA ALTIMÉTRICA DO PLATÔ DA EE DO PROJETO ORIGINAL (686,50) É EQUIVALENTE À COTA ALTIMÉTRICA DA ATUAL PROJETO (675,00) OU SEJA, 686,50 = 675,00.

LISTA DE MATERIAIS

ITEM	DISCRIMINAÇÃO	DIÂMETRO	CLASSE	UNID.	QUANT. 1a.ETAPA	QUANT. 2a.ETAPA
	LINHA DE RECALQUE					
02	TUBO EM PVC CLASSE 20	75	–	m	698	–
01	CURVA 90° EM PVC	75	–	un	03	–

REVISÃO	DATA	NOME	DESCRIÇÃO
0			
B	FEV./2013	TECMINAS	AJUSTE DE COTAS DO PERFIL
A	DEZ./2011	TECMINAS	AJUSTE DA LINHA DE RECALQUE E LISTA DE MATERIAL

REVISÕES

TECMINAS ENGENHARIA LTDA.

CONTRATO Nº 4600024288 | ART Nº 1–40954733 | PROJETO Nº

RESPONSÁVEL TÉCNICO: RUYTER CARLOS DA SILVA CREA: 10380/D
COORDENADOR DA EMPRESA PROJETISTA: RUYTER CARLOS DA SILVA CREA: 10380/D
PROJETISTA

SISTEMA DE ESGOTOS SANITÁRIOS

PROJETO ELEVATÓRIA DE ESGOTO–EEEB PARAÍSO

LINHA DE RECALQUE EEB PARAISO / PV 42 (EXISTENTE)

PLANTA E PERFIL

DATA: JAN/2010
ESCALA: INDICADA
TIPO: BS | FOLHA: 27/69

APROVADO	VISTO	VISTO	VISTO
ENG. MARCOS ANTÔNIO TEIXEIRA DPG–DIRETORIA DE PLANEJAMENTO E GESTÃO	ENG. RODRIGO VARELLA BASTOS SPEG–SUPERINT. DE ENGENHARIA	TÚLIO ANTÔNIO S. MONTEIRO DVEC–DIV. GERENC. CONTRATO PROJETOS	MOISÉS P. DOS SANTOS COORDENADOR DA COPASA

CODEVASF | COPASA

POMPEU – MG

NOME DO ARQUIVO DIGITAL: 06084288-ES-BS-01-EEB-LREC02-05-027-0-TEC-2011

A1