




CORTE A-A
ESC: 1/50

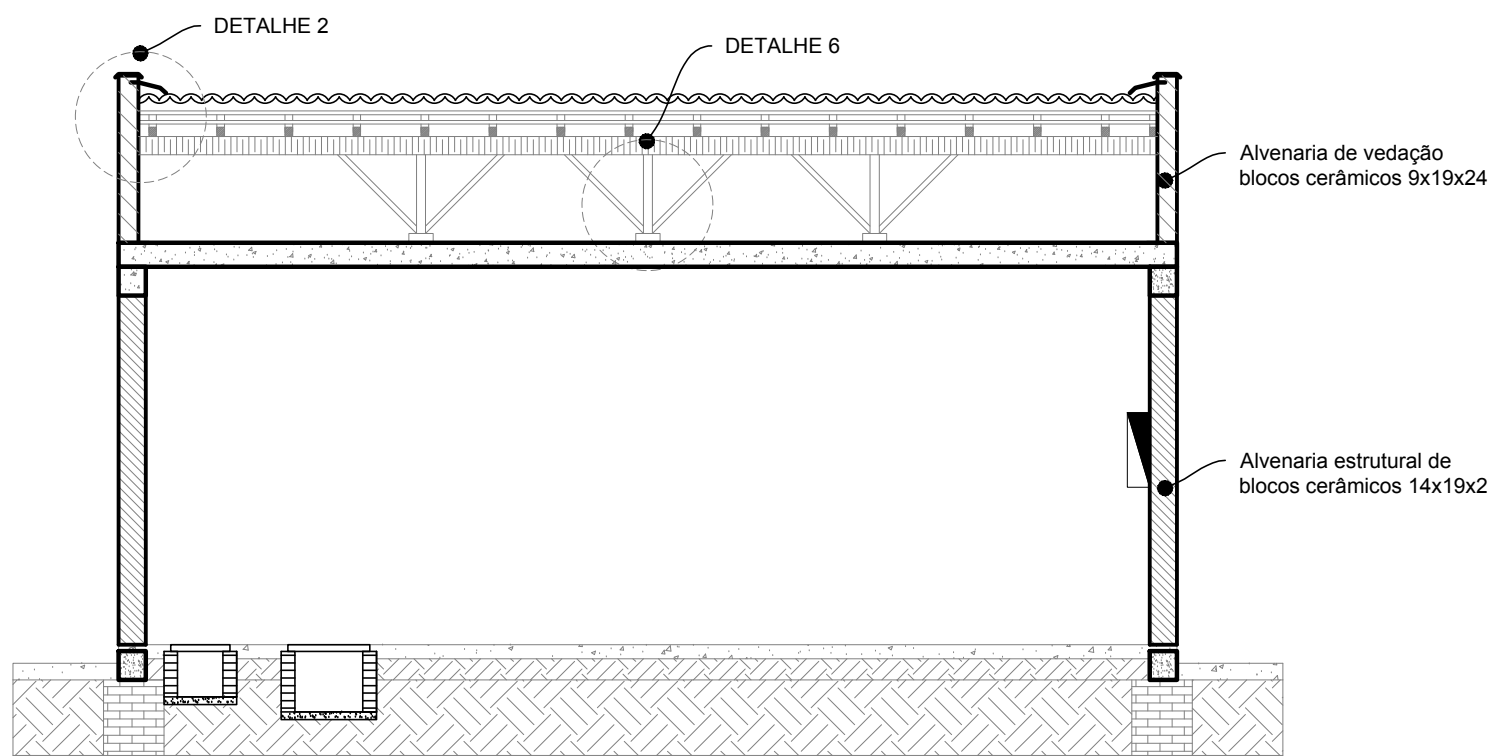


CORTE B-B
ESC: 1/50

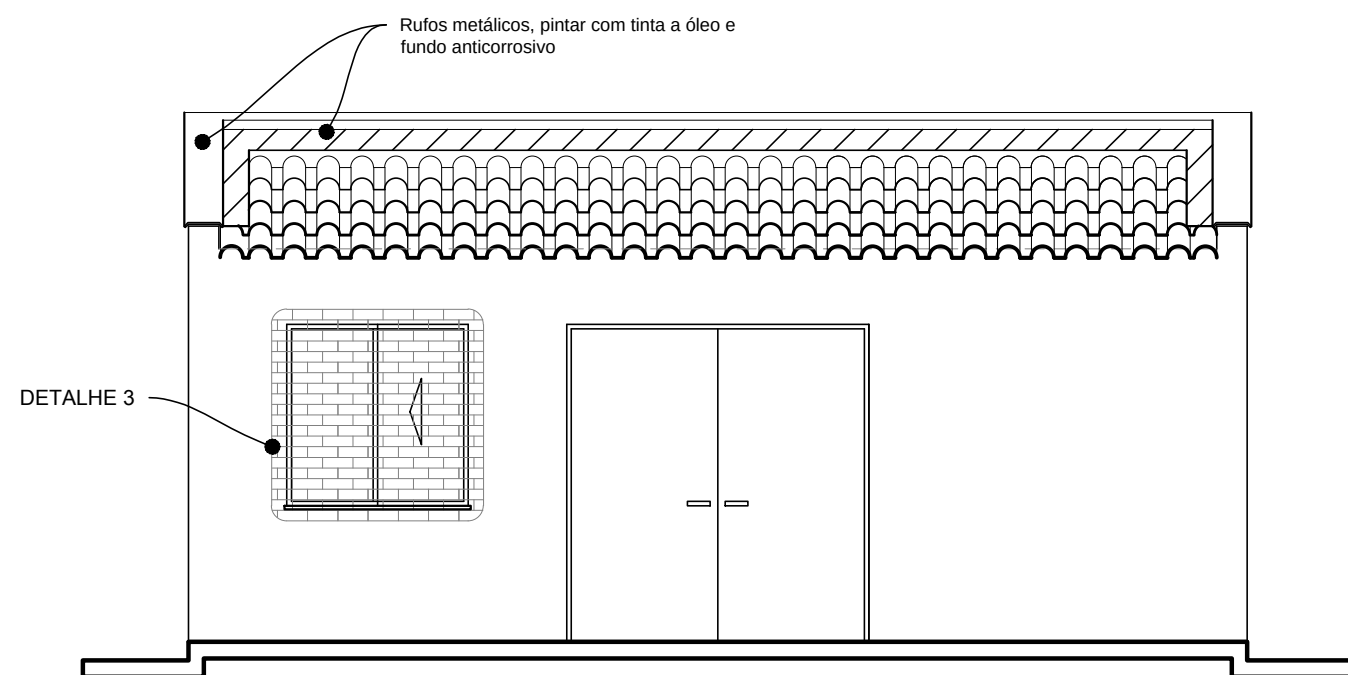


VISTA FRONTAL
ESC: 1/50

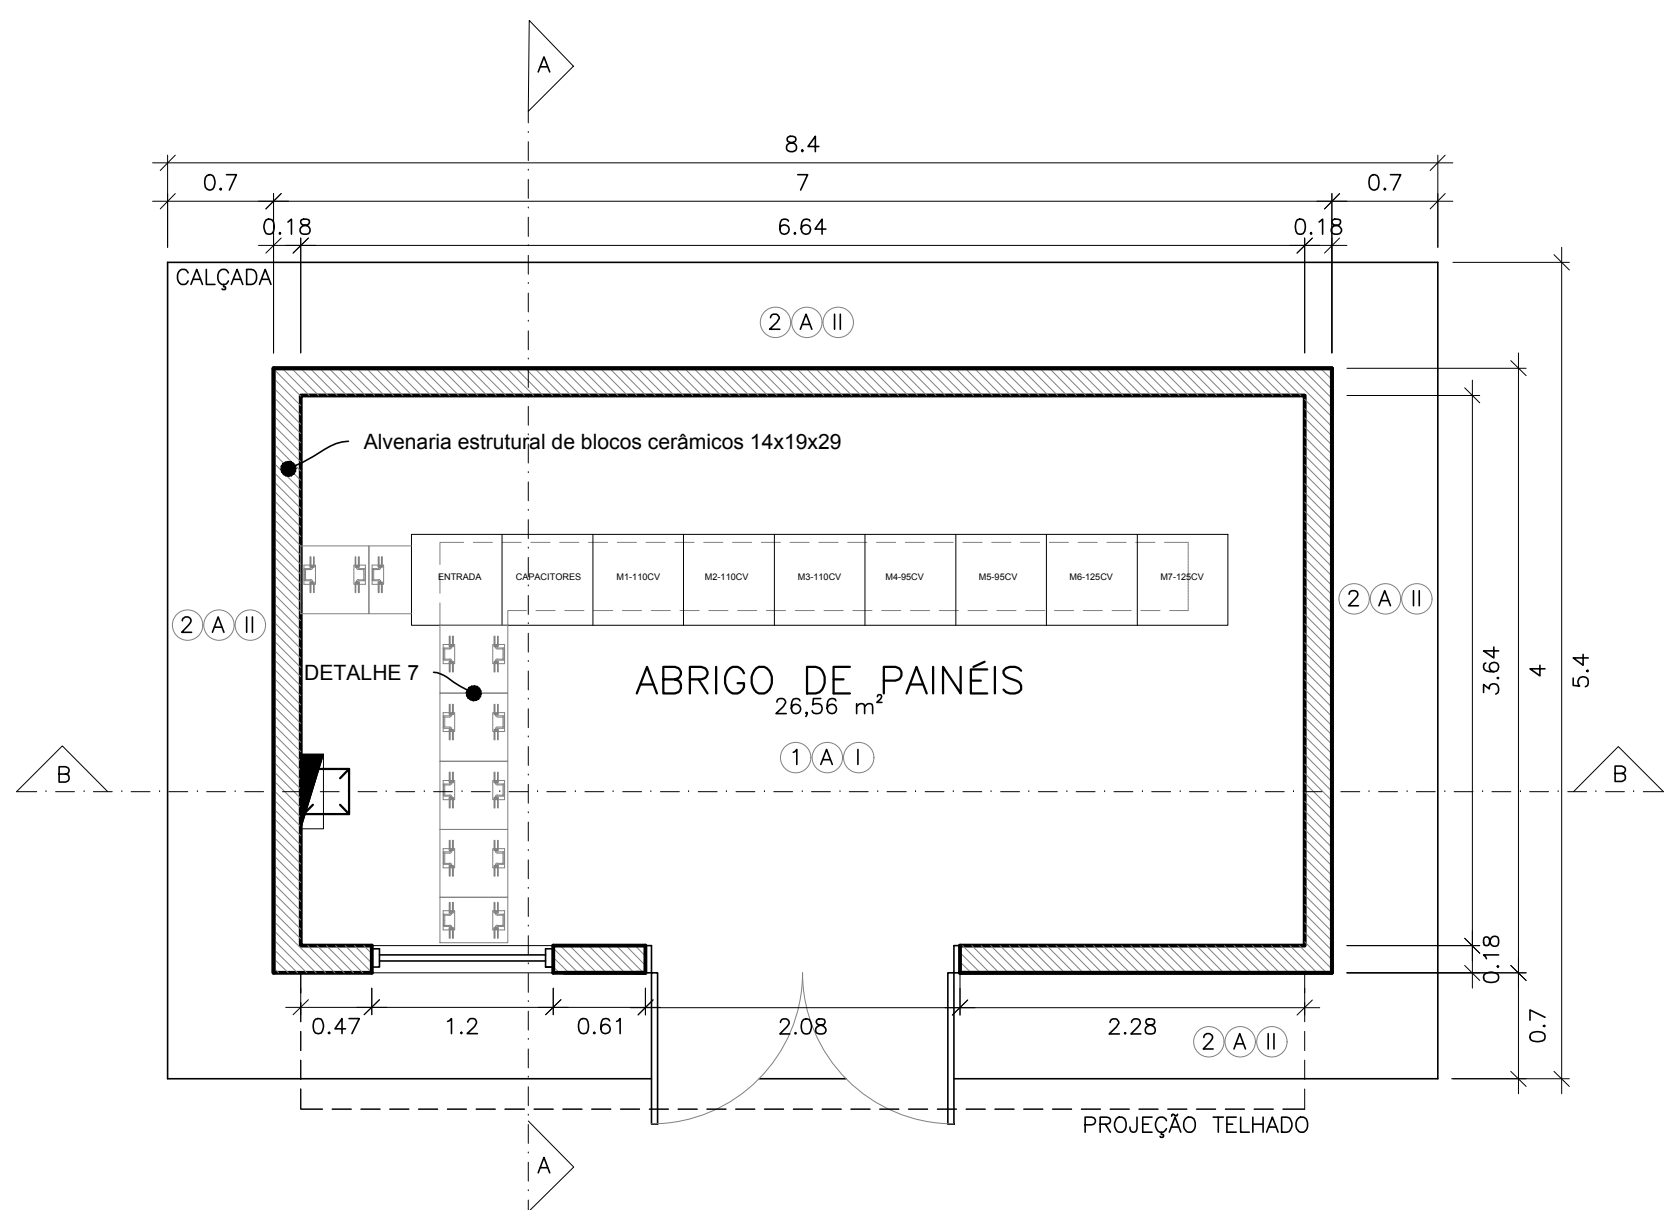


TÉRREO - PLANTA BAIXA
ESC: 1/50

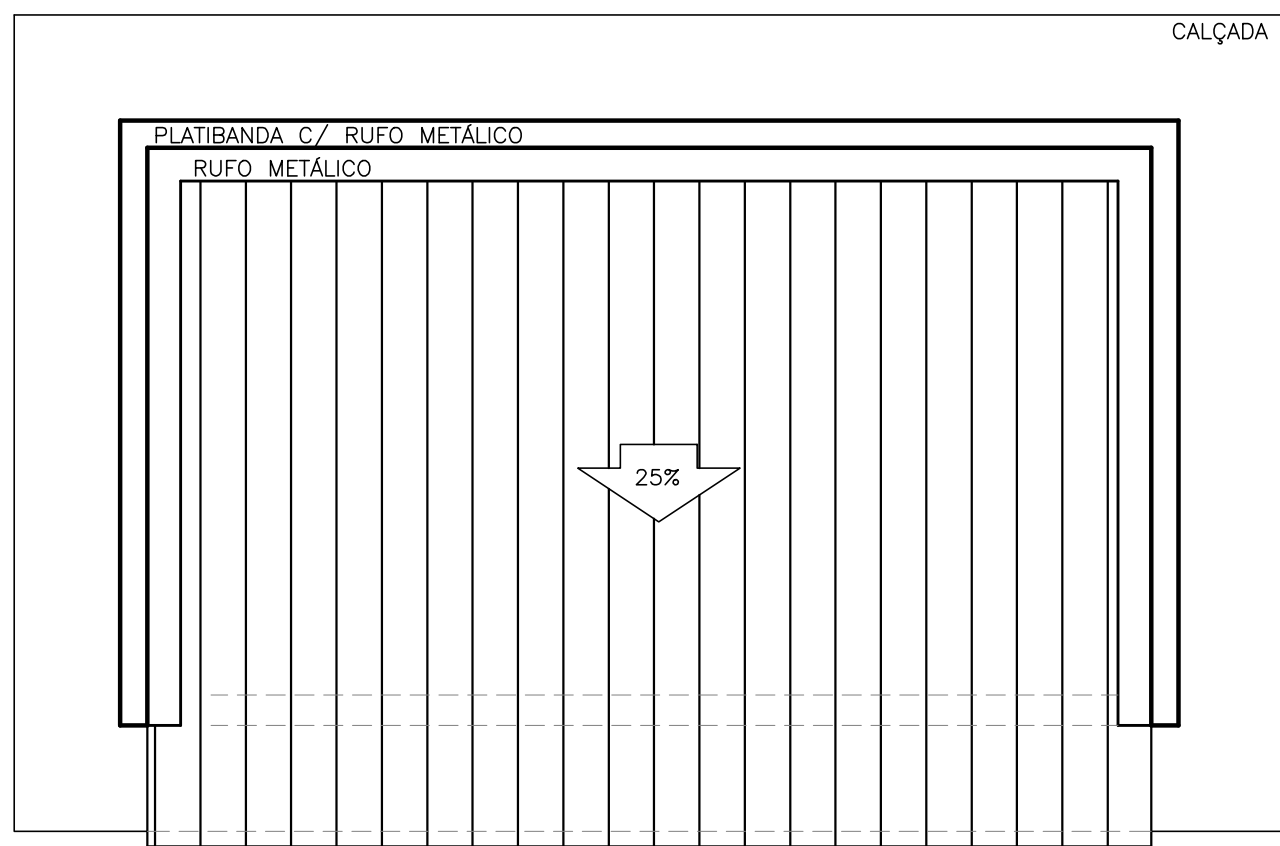


COBERTURA - PLANTA BAIXA
ESC: 1/50

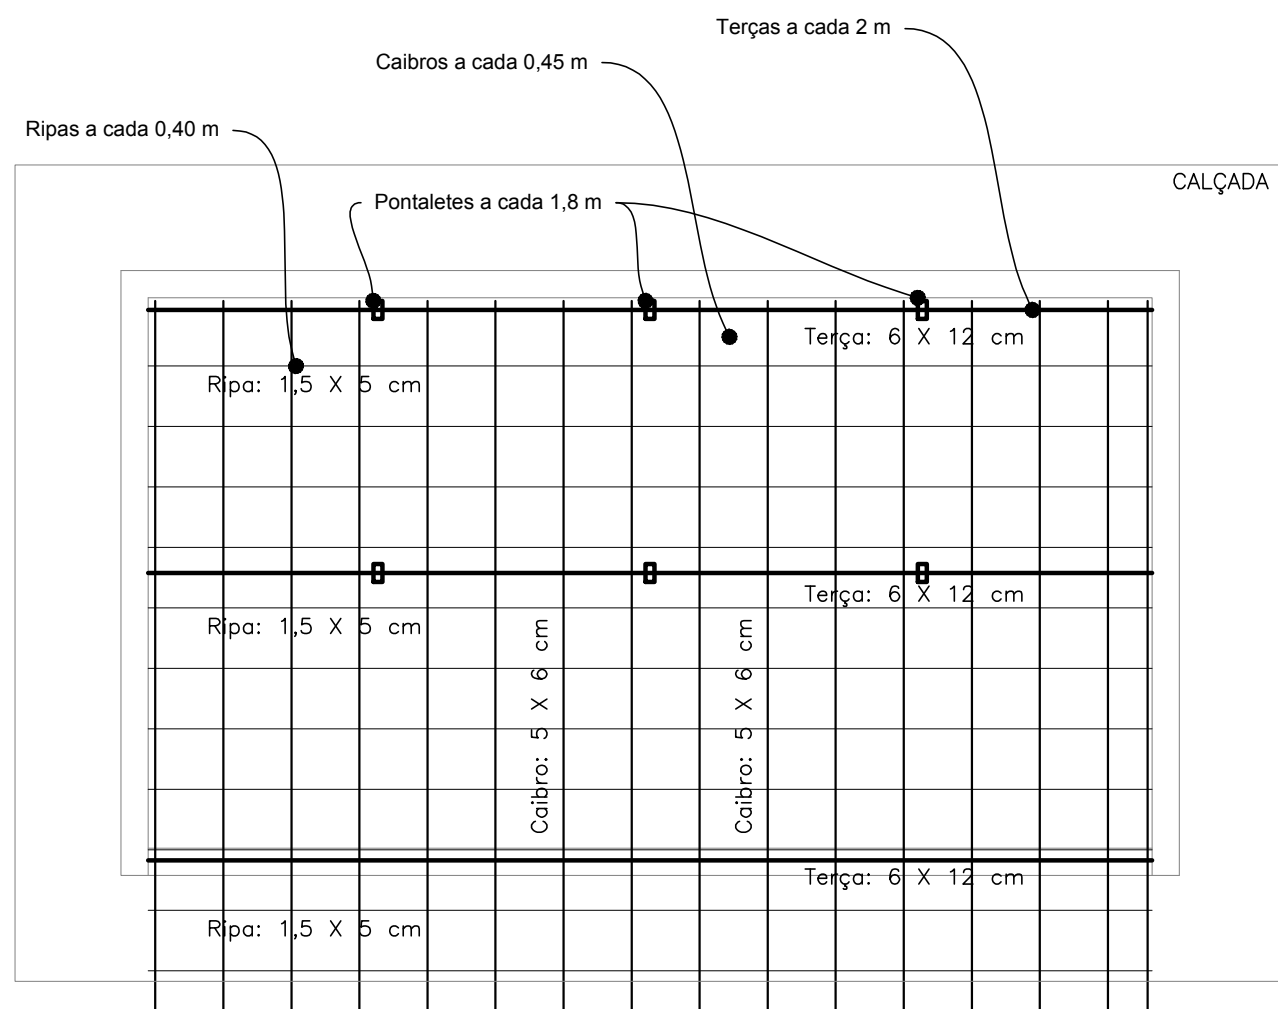


TRAMA DA COBERTURA
ESC: 1/50

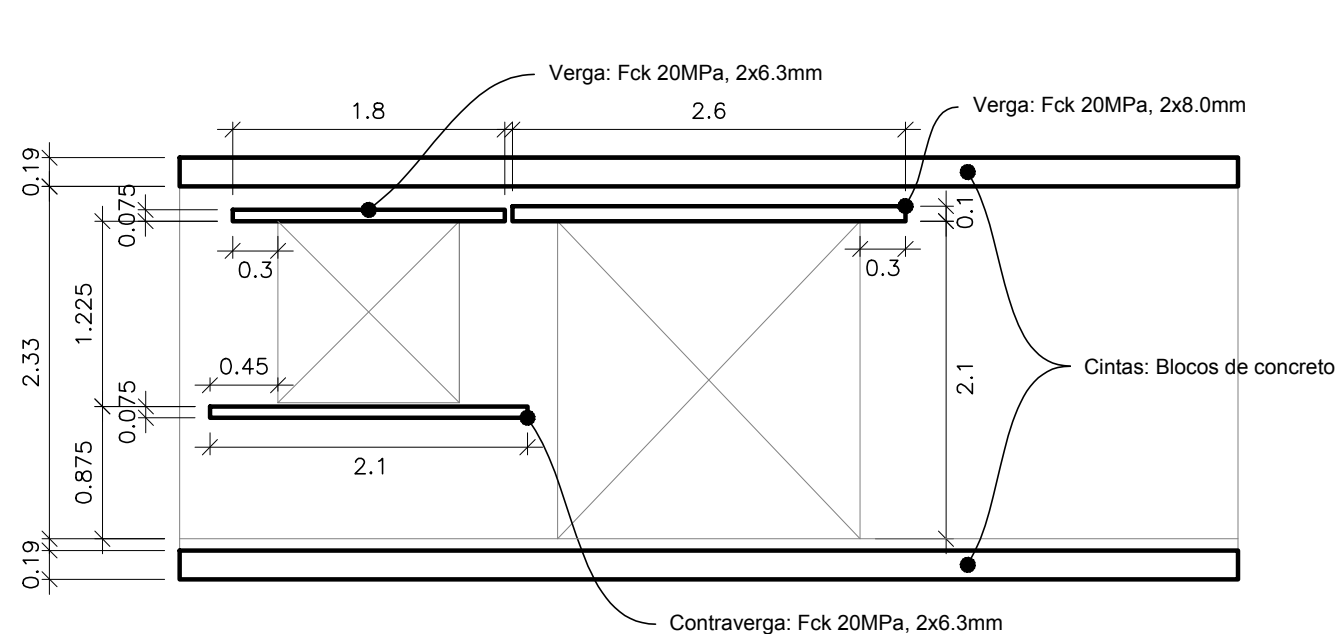


DETALHE 04 - CINTAS, VERGAS E CONTRAVERGA
ESC: 1/25

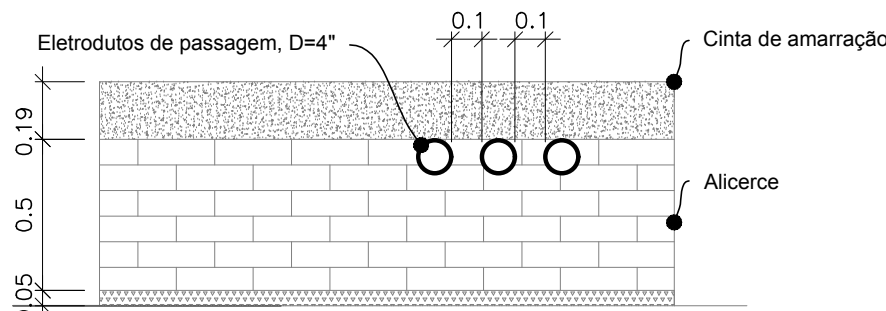


DETALHE 05 - ELETRODUTOS/ALICERCES
ESC: 1/25

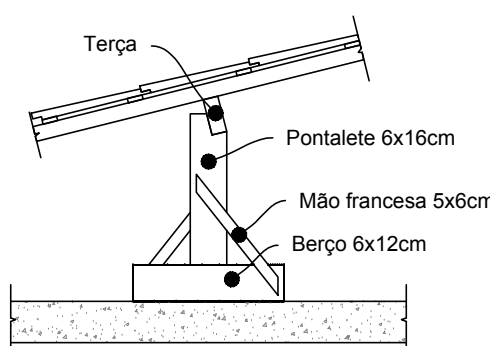


DETALHE 06 - PONTALETES
SEM ESC.

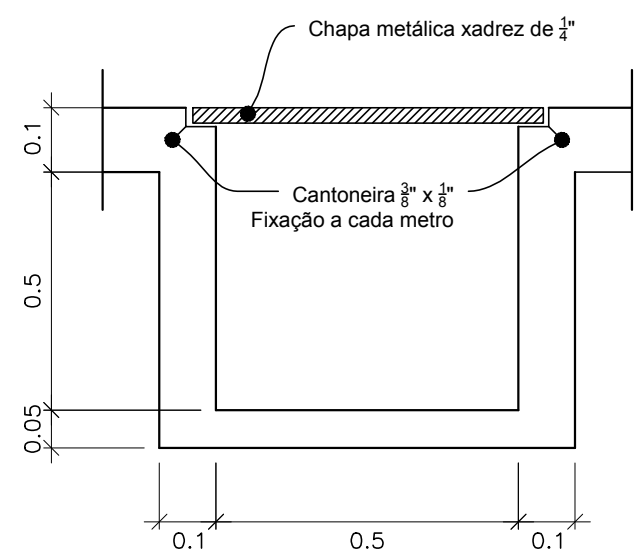


DETALHE 07 - CANALETA
SEM ESC.

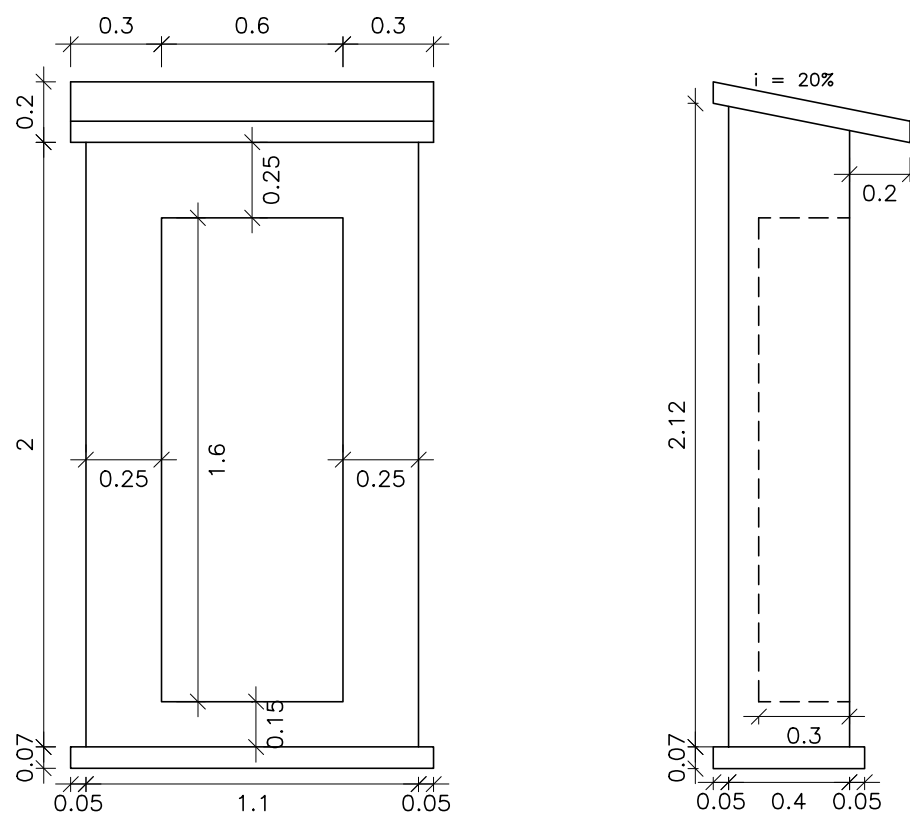


MURETA DE MEDIÇÃO
ESC: 1/25

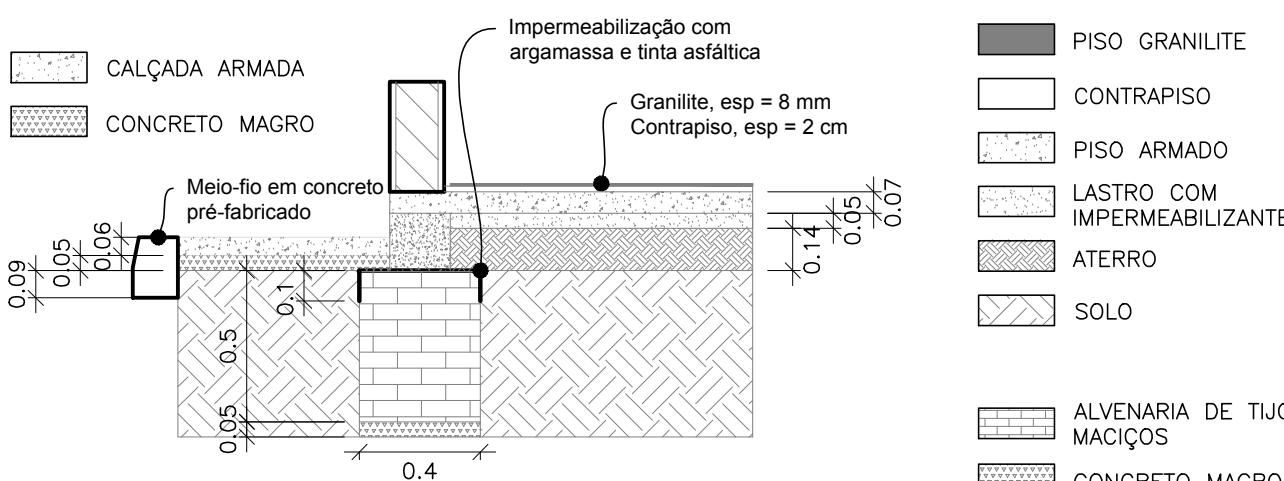


DETALHE 01 - ALICERCE E PISO
ESC: 1/25

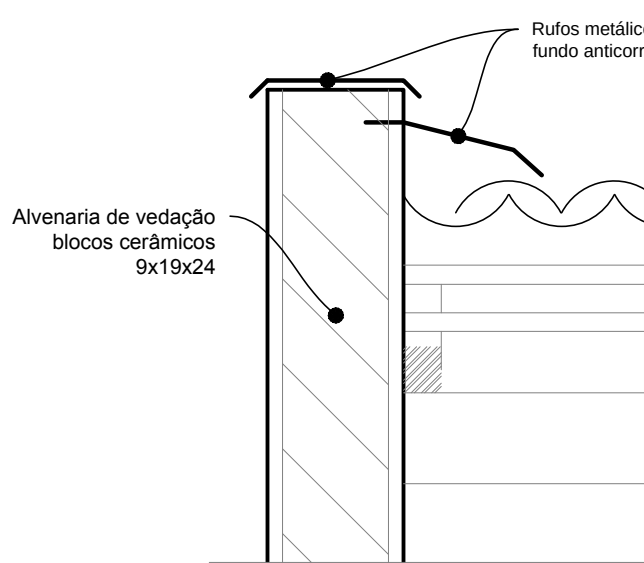

DETALHE 02 - RUFOS
ESC: 1/10

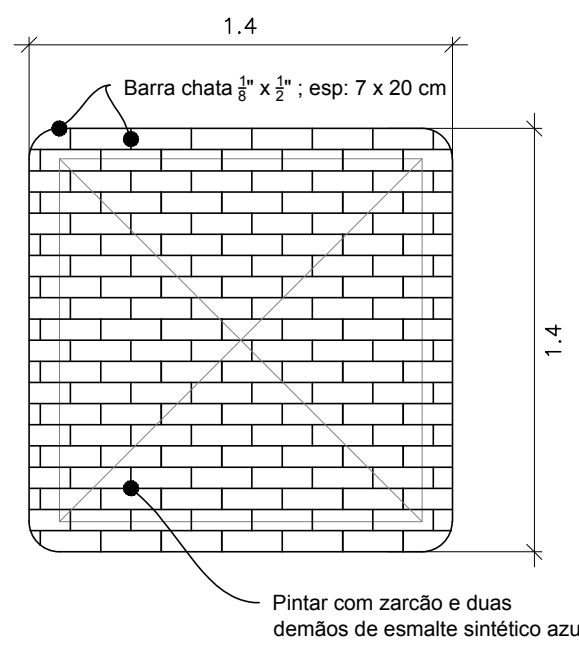

DETALHE 03 - GRADE/JANELA
ESC: 1/25

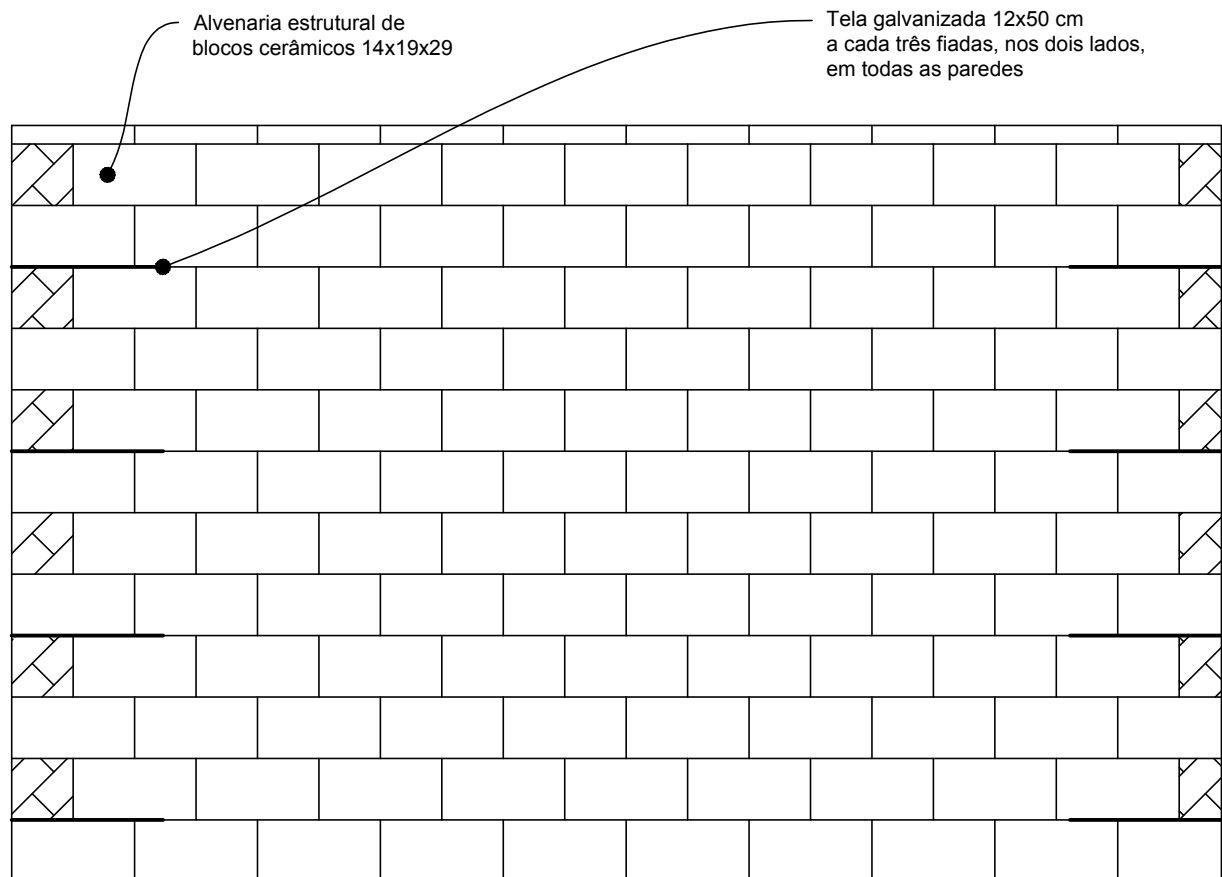

AMARRAÇÃO DOS CANTOS
ESC: 1/25

LEGENDA

PISO

Código	Descrição
1	PISO DE CONCRETO 20 MPa, ESP. 7cm, CONTRAPISO e PISO GRANILITE
2	CALÇADA, ESP. 6cm

PAREDE

Código	Descrição
A	MASSA ÚNICA, ESP. 2cm, PINTURA C/ TINTA LÁTEX ACRÍLICA