


2 PLANTA DE LOCAÇÃO E URBANIZAÇÃO  
ESCALA: 1/50

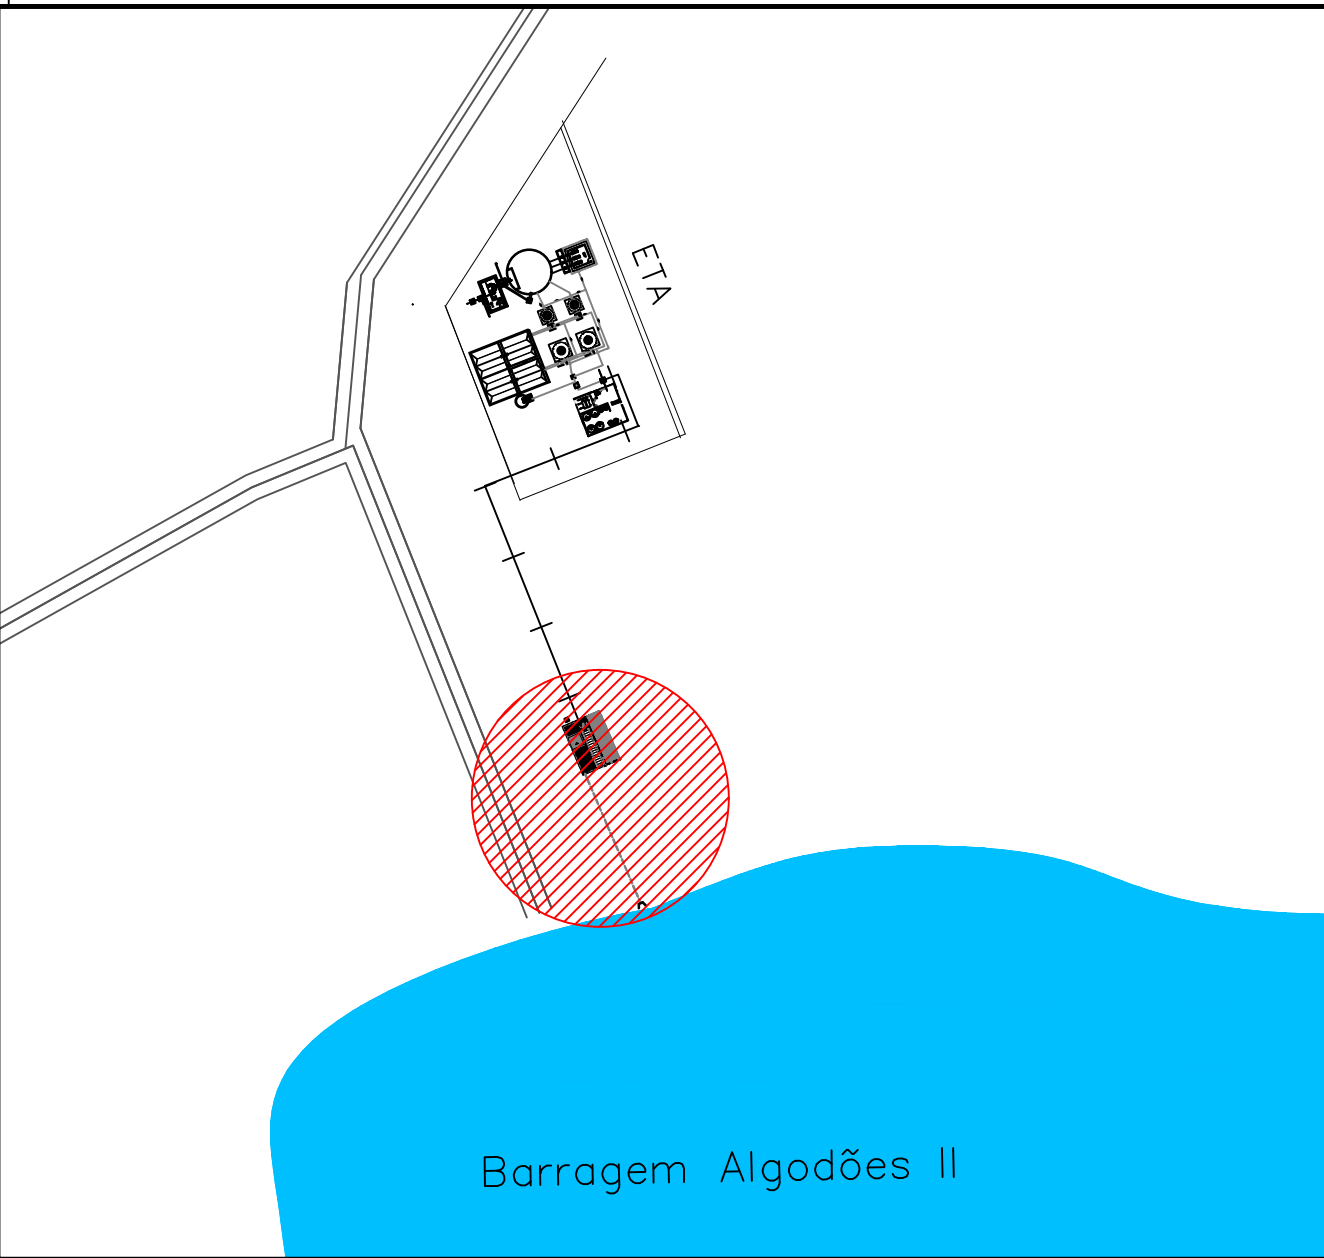

1 PLANTA DE SITUAÇÃO  
ESCALA: 1/2000

REV. N°	DISCRIMINAÇÃO	VISTO	APROV.	DATA
00	EMIÇÃO INICIAL			JUN/19
SEDEC - SECRETARIA DE ESTADO DA DEFESA CIVIL				
PROJETO BÁSICO - ADUTORA DE CURIMATÁ				
ESTAÇÃO ELEVATÓRIA EEAT-1: SISTEMA DE AUTOMAÇÃO E CONTROLE CAPTAÇÃO: PLANTA DE SITUAÇÃO, LOCAÇÃO E URBANIZAÇÃO				
Resp. Técnico: Eng Civil Cicero Andrade Neiva Crea: 1915901790		Escala: INDICADA	Desenho: 001	
		Data: JUNHO/2019	Planta: 01/03	
Arquivo (.dwg): 001_SAD_CURIMATA_FLU_OCH.dwg		Tipo: OCH		