


2 CORTE A-A  
ESCALA 1/50

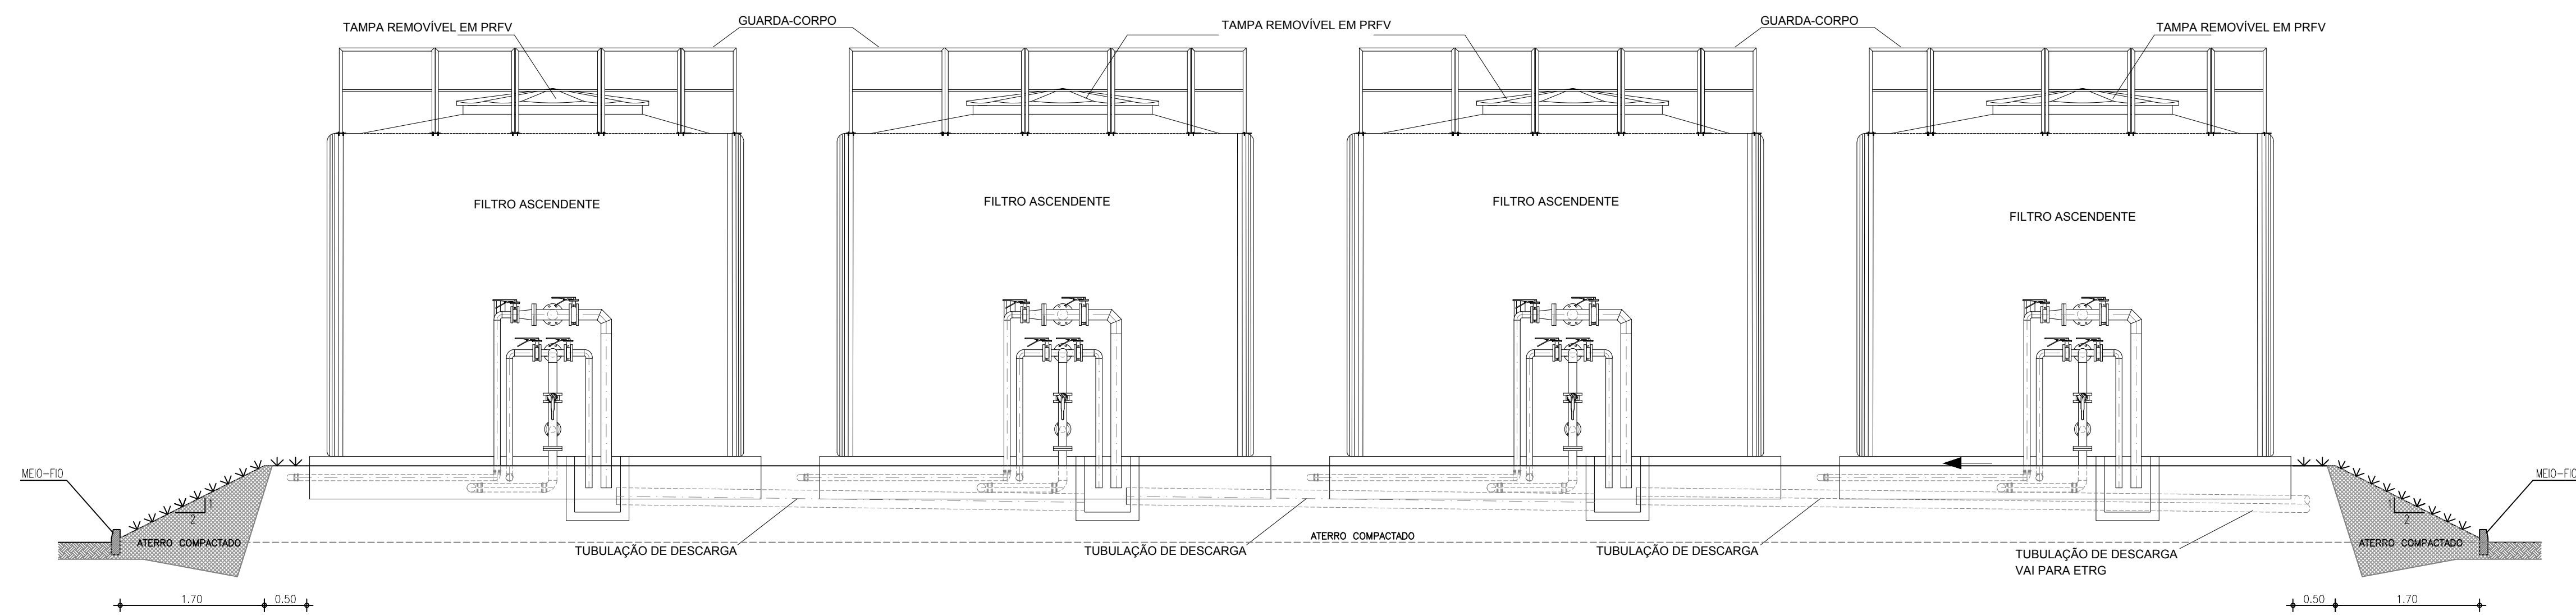

3 CORTE B-B  
ESCALA 1/50

REV. N°	DISCRIMINAÇÃO	VISTO	APROV.	DATA
00	EMIÇÃO INICIAL			JUN/19
SEDEC - SECRETARIA DE ESTADO DA DEFESA CIVIL				
PROJETO BÁSICO - ADUTORA DE CURIMATÁ				
ETA - FILTROS: OBRA CIVIL E HIDROMECAÂNICO CORTES A-A E B-B				
Resp. Técnico:	Eng Civil Cicero Andrade Nélva Creat: 1915901790	Escala:	INDICADA	Desenho: 002
		Data:	JUNHO/2019	Planta: 02/02
		Arquivo (.dwg):	002_SAD_CURIMATA_ETA_FIL_OCH.dwg	Tipo: OCH