


NÚMERO DAS ESTACAS	1+400	1+500	1+600	1+700	1+800	1+900	2+000	2+100	2+200	2+300	2+400	2+500	2+600	2+700	2+800
COTA DO TERRENO NATURAL (m)	382.15	381.71	381.27	380.83	380.39	379.95	379.52	379.08	378.64	378.20	377.76	377.32	376.89	376.45	376.01
COTA DA GERATRIZ INFERIOR DA ADUTORA (m)	381.00	380.56	380.12	379.68	379.24	378.80	378.37	377.93	377.49	377.05	376.61	376.17	375.74	375.30	374.86
DISTÂNCIA PARCIAL (m)	20.00	20.00	20.00	20.00	20.00	20.00	20.00	20.00	20.00	20.00	20.00	20.00	20.00	20.00	20.00
EXTENSÃO DO TRECHO (m)	340.00						260.00								
DISTÂNCIA ACUMULADA (m)							1840.00								
DECLIVIDADE (%)	-2.19						-2.19								
DIÂMETRO / MATERIAL							PVC DEFOFO Ø 250								

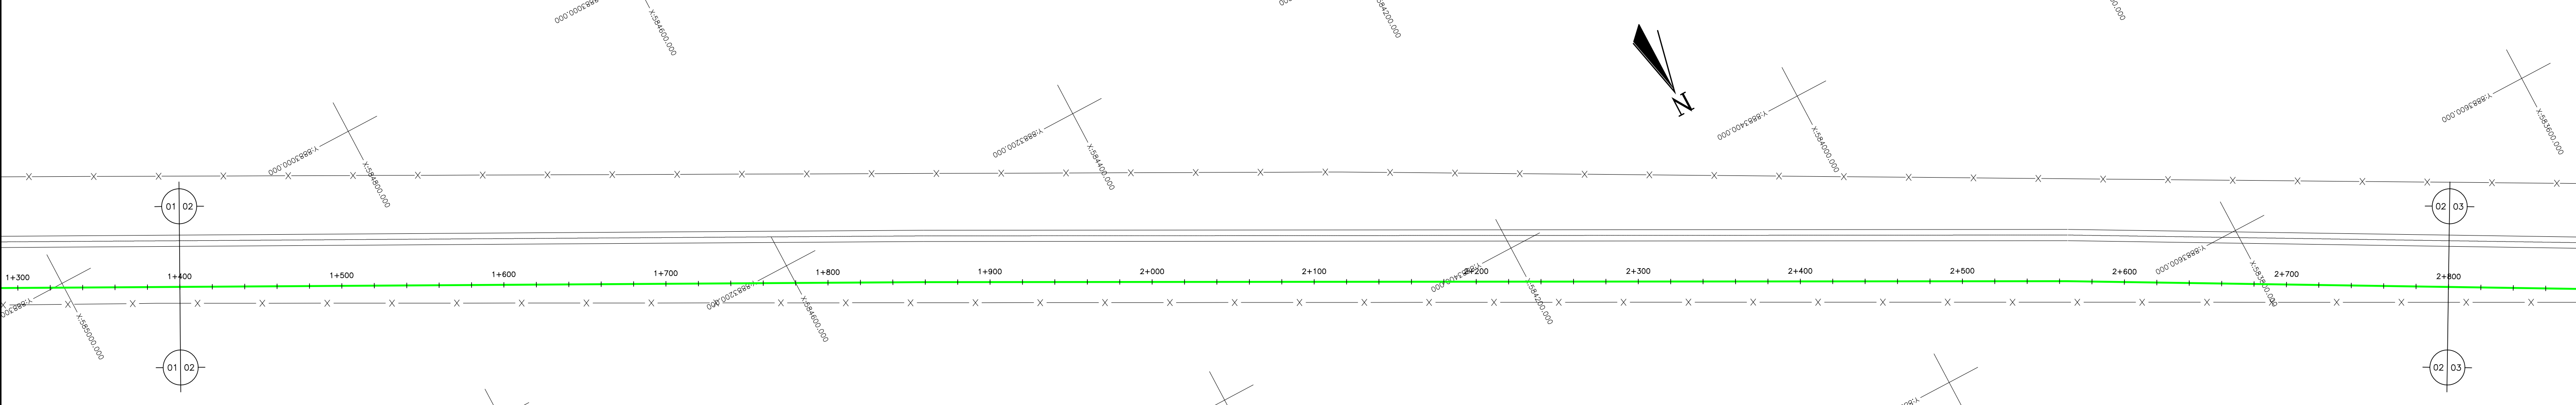

CONVENÇÕES

- LINHA DO TERRENO NATURAL
- LINHA DA ADUTORA PROJETADA
- EIXO DA ADUTORA LOCADO EM CAMPO
- RIACHO OU GROTA
- ESTRADA
- CERCA
- REGISTRO DE DESCARGA
- VENTOSA DE REDE
- RN

REV. N°	DISCRIMINAÇÃO	VISTO	APROV.	DATA
00	EMIÇÃO INICIAL			JUN/19

SEDEC - SECRETARIA DE ESTADO DA DEFESA CIVIL

PROJETO BÁSICO - ADUTORA DE CURIMATÁ

PLANTA BAIXA E PERFIL LONGITUDINAL - TRECHO 3
(Est. 1+400 A 2+800)

Resp. Técnico:	Eng. Civil Cicero Andrade Neiva Crea: 1915901790	Escala:	VERT. : 1:200 HOR. : 1:2000	Desenho:	003
		Data:	JUNHO/2019	Planta:	02/11
		Arquivo (dwg):	003_SAD_CURIMATA_PLPB_T3_ADT.dwg	Tipo:	ADT