



3 CORTE BB
ESC.: 1:50

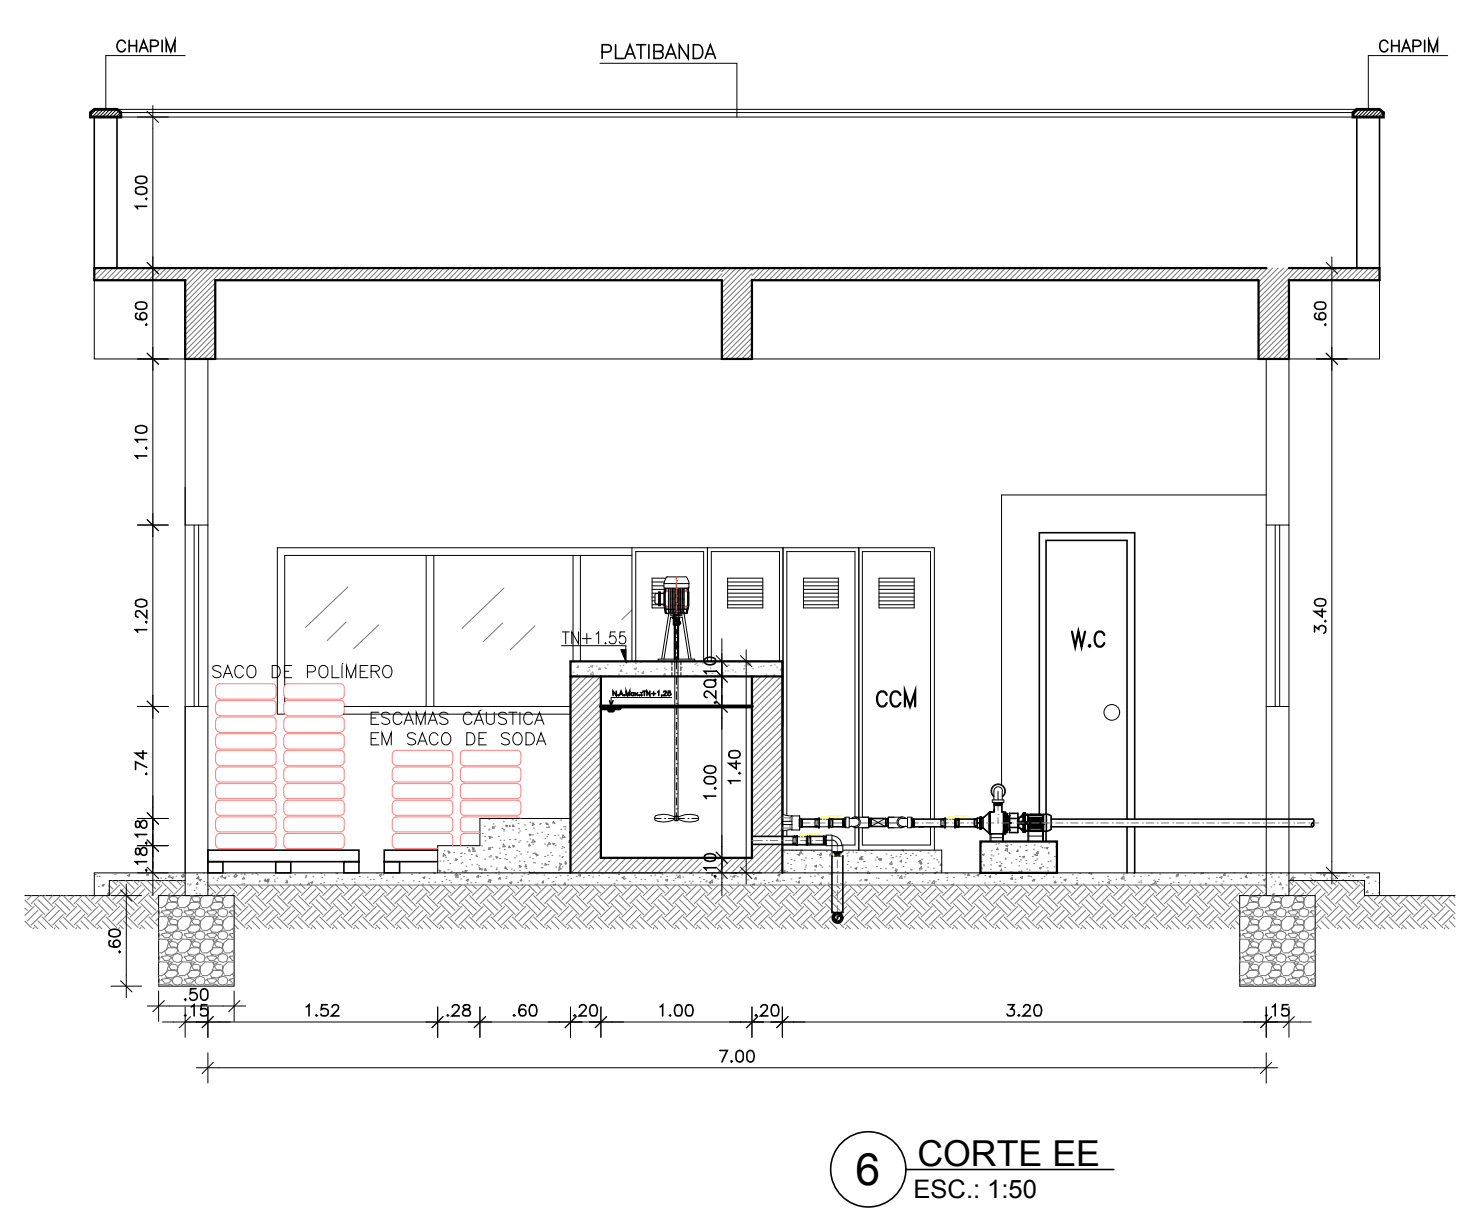

6 CORTE EE
ESC.: 1:50

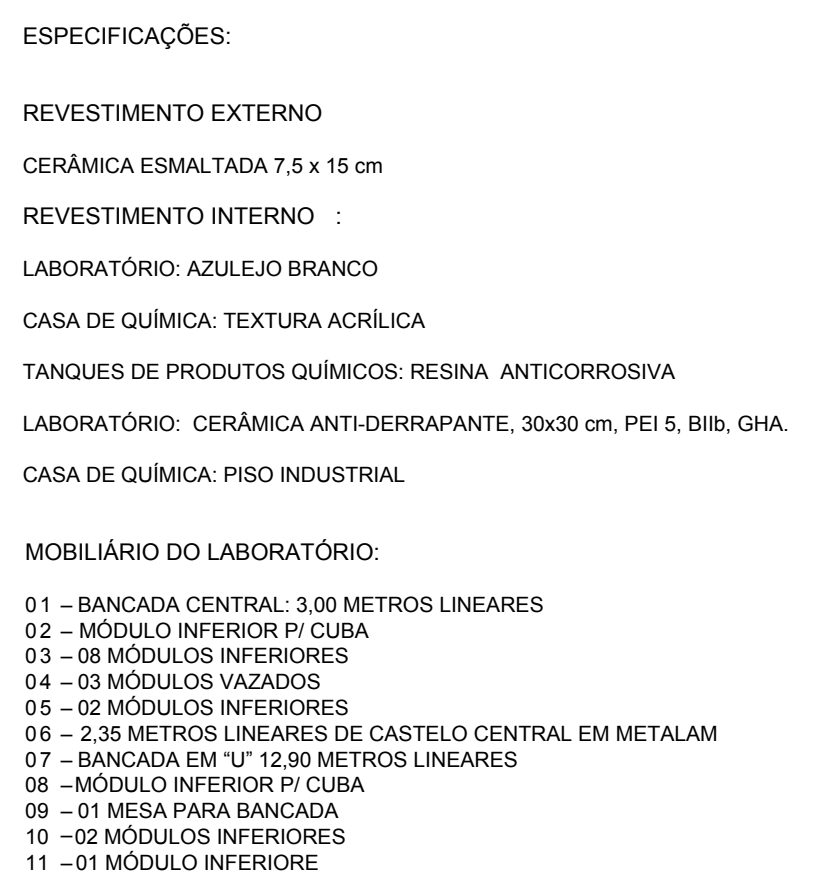

DETALHE CHAPIM
ESCALA - 1/5

REVESTIMENTO EXTERNO

CERÂMICA ESMALTADA 7,5 x 15 cm

REVESTIMENTO INTERNO :

LABORATÓRIO: AZULEJO BRANCO

CASA DE QUÍMICA: TEXTURA ACRÍLICA

TANQUES DE PRODUTOS QUÍMICOS: RESINA ANTICORROSIVA

LABORATÓRIO: CERÂMICA ANTI-DERRAPANTE, 30x30 cm, PEI 5, Bibl. GHA.

CASA DE QUÍMICA: PISO INDUSTRIAL

01 – BANCADA CENTRAL: 3,00 METROS LINEARES
02 – MÓDULO INFERIOR P/ CUBA
03 – 08 MÓDULOS INFERIORES
04 – 03 MÓDULOS VAZADOS
05 – 02 MÓDULOS INFERIORES
06 – 2,35 METROS LINEARES DE CASTELO CENTRAL EM METALAM
07 – BANCADA EM P/ 13,80 METROS LINEARES
08 – MÓDULO INFERIOR P/ CUBA
09 – 01 MESA PARA BANCADA
10 – 02 MÓDULOS INFERIORES
11 – 01 MÓDULO INFERIORE

REV. N°	DISCRIMINAÇÃO	VISTO	APROV.	DATA
00	EMIÇÃO - INICIAL			JUN/19

SEDEC - SECRETARIA DE ESTADO DA DEFESA CIVIL



PROJETO BÁSICO - ADUTORA DE CURIMATÁ

ETA - CASA DE QUÍMICA: OBRA CIVIL E HIDRÁULICA PLANTA BAIXA, CORTES E DETALHES

Resp. Técnico: Eng. Civil Cleandro Andrade Nélvia Crea: 1915901790	Escala: INDICADA	Desenho: 004
	Data: JUNHO/2019	Planta: 01/02
	Arquivo (.dwg): 004_SAD_CURIMATA_CSO_OCH.dwg	Tipo: OCH