




ELEVAÇÃO 1
ESC.: 1:50

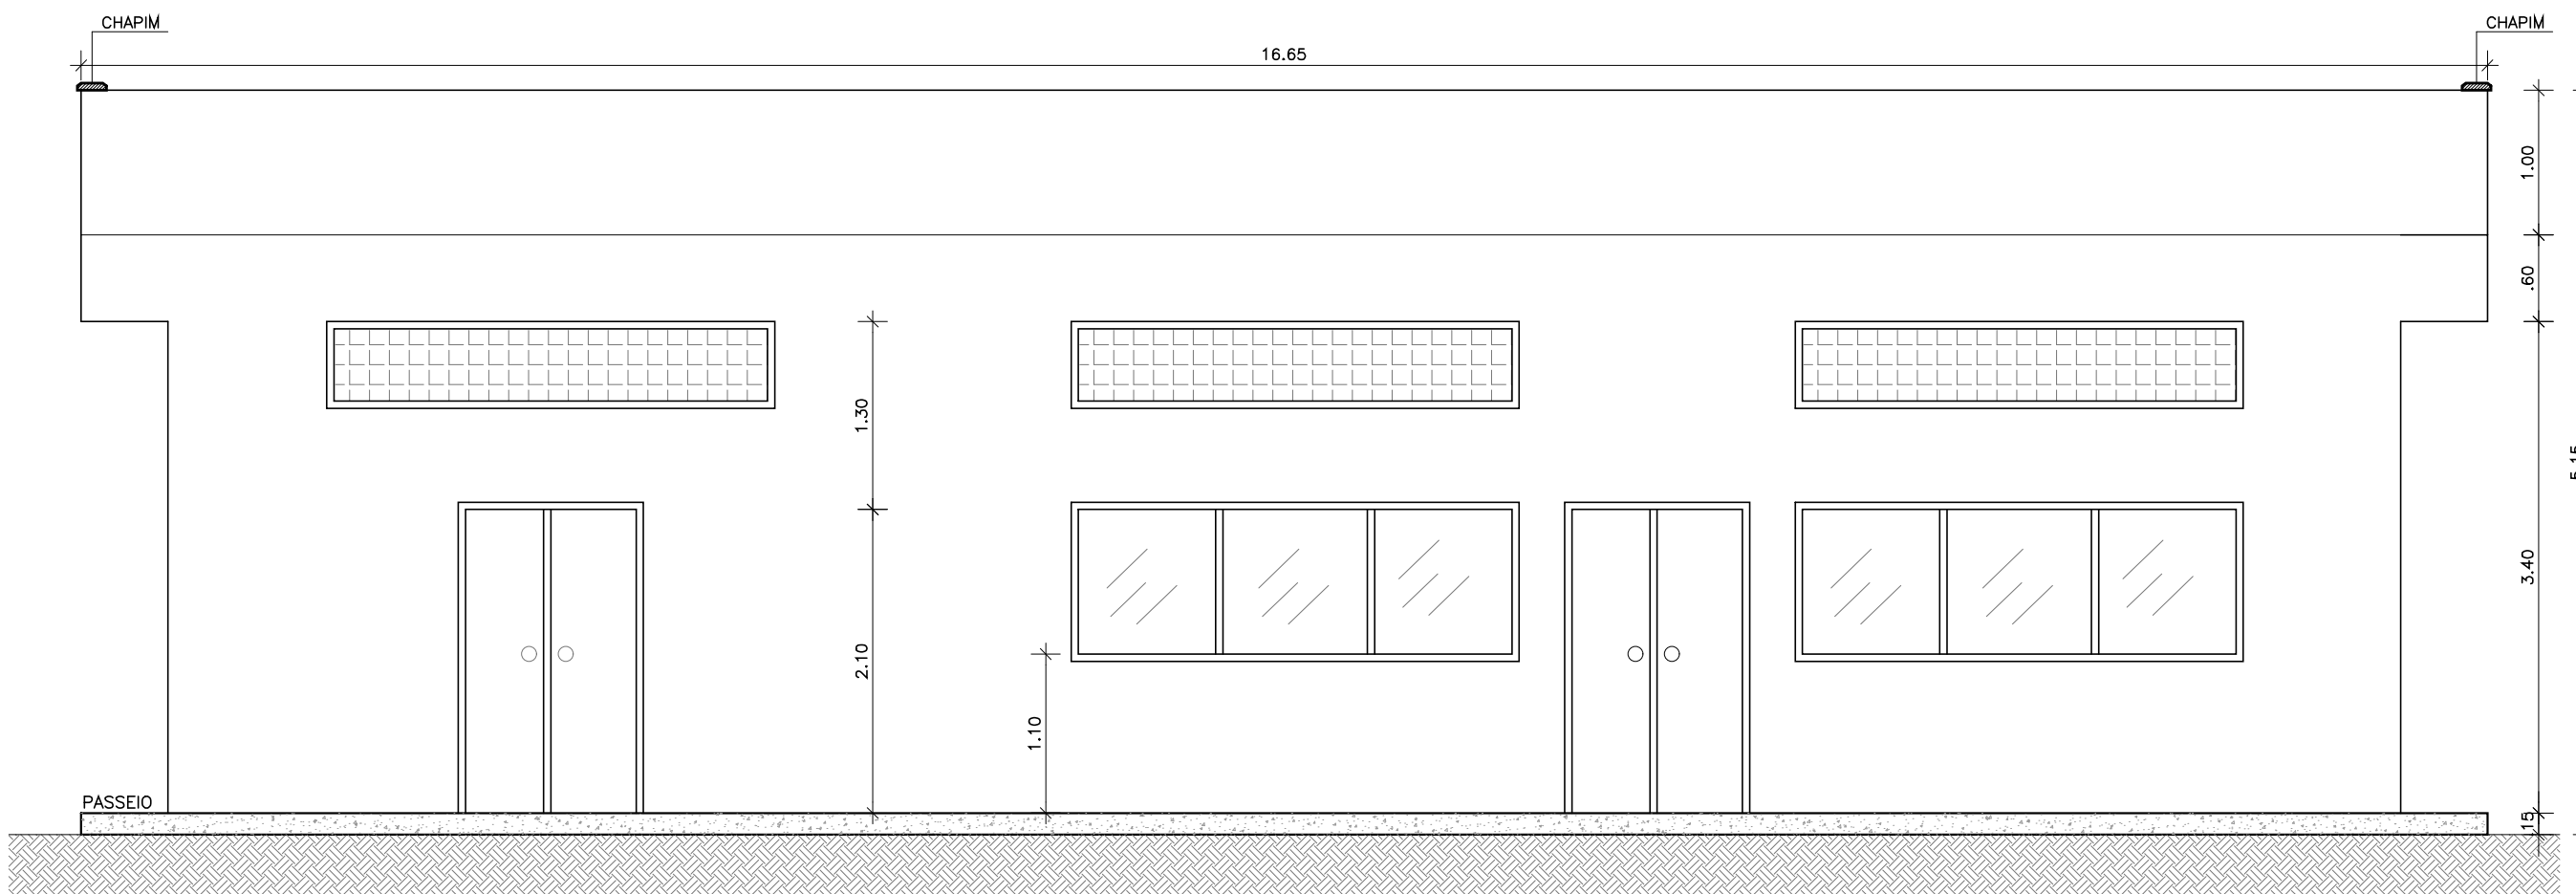

ELEVAÇÃO 2
ESC.: 1:50

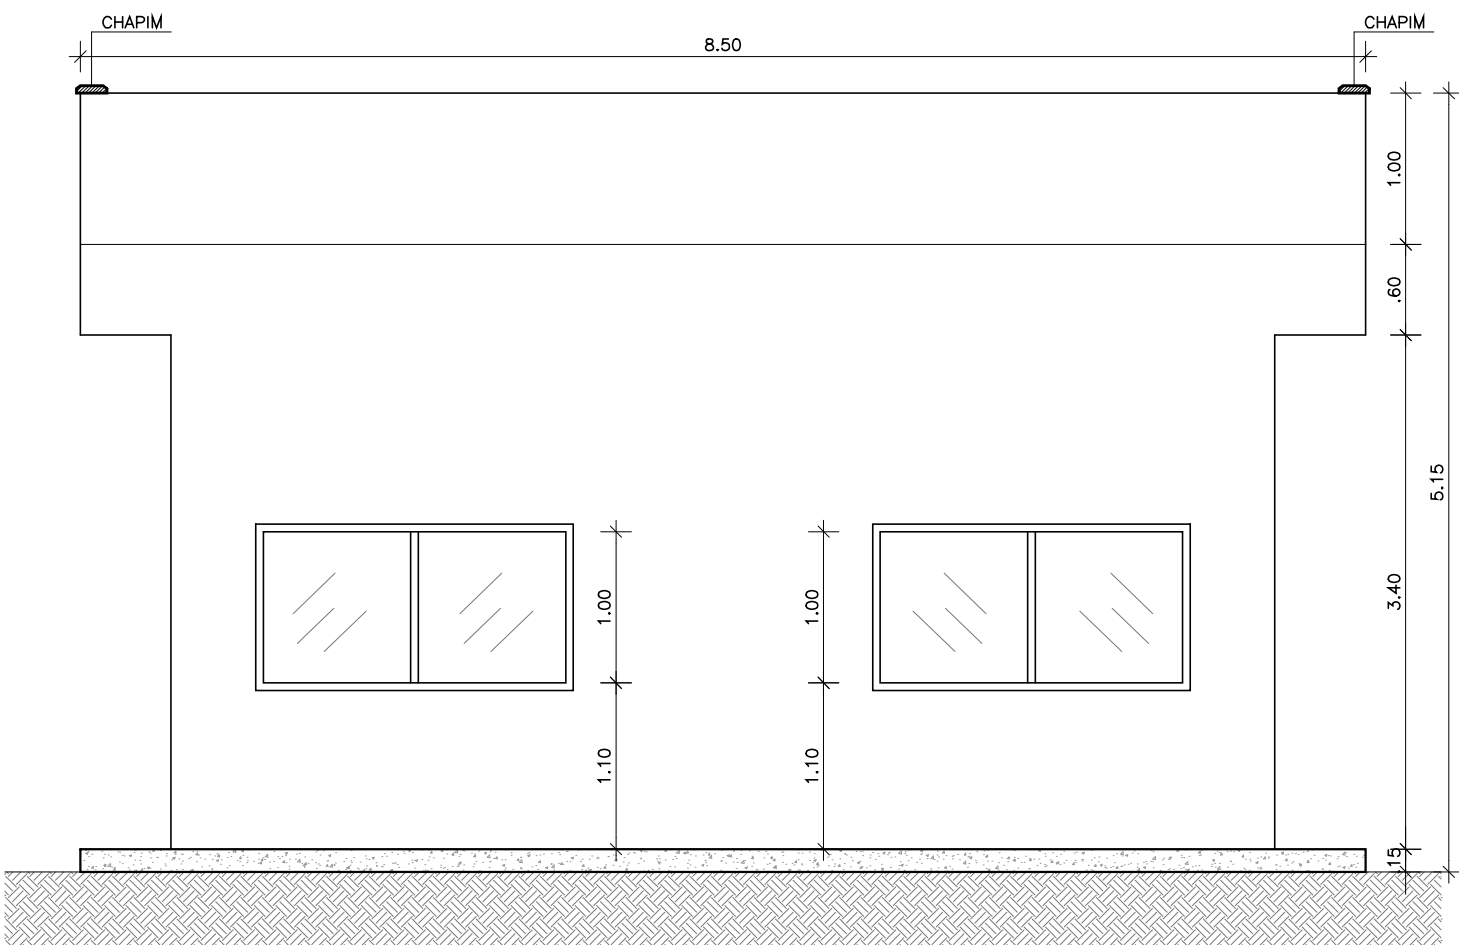


ELEVAÇÃO 3 e 4
ESC.: 1:50

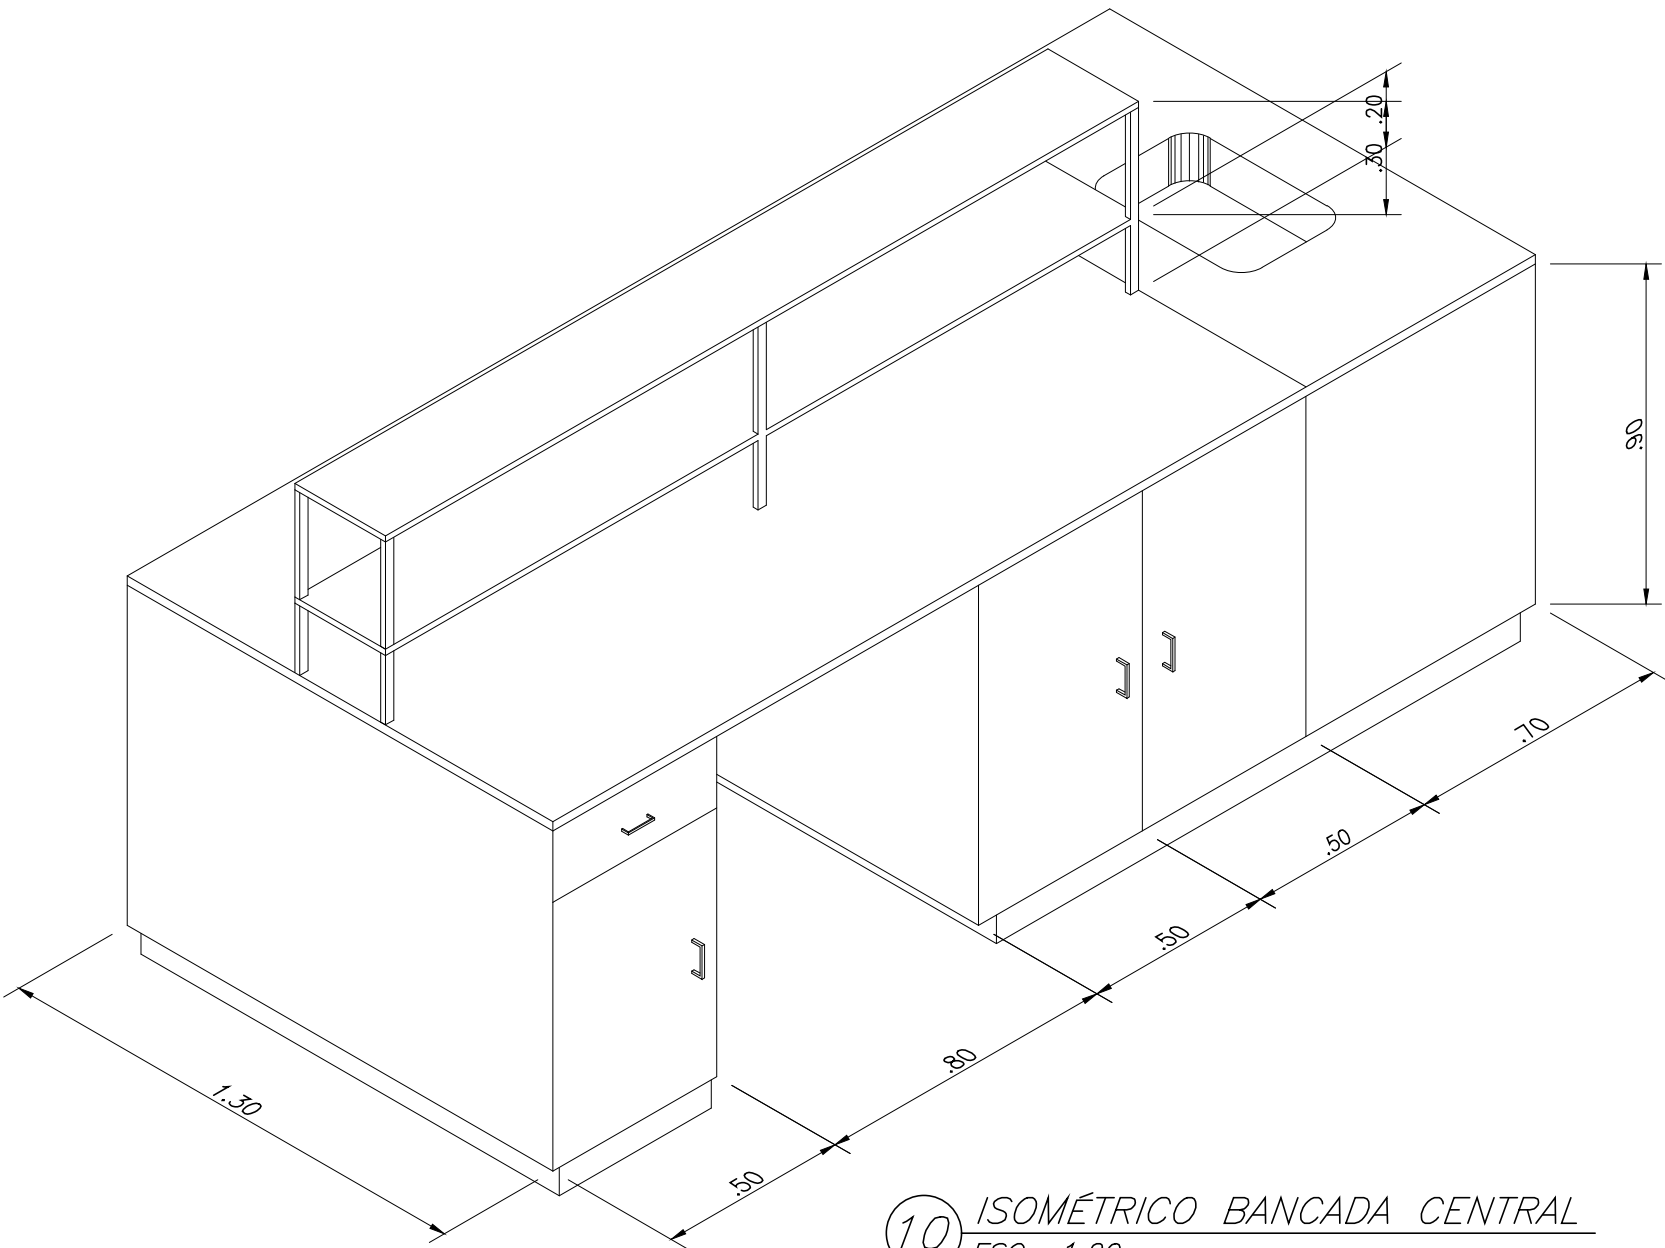

ISOMÉTRICO BANCADA CENTRAL
ESC.: 1:20

DETALHE CHAPIM
ESCALA - 1/5

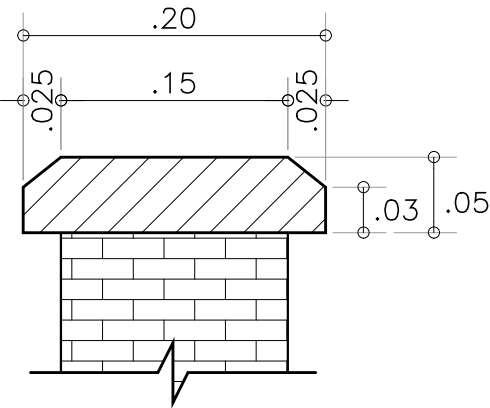

REV. N°	DISCRIMINAÇÃO	VISTO	APROV.	DATA
00.	EMISSION INICIAL			JUN/19
SEDEC - SECRETARIA DE ESTADO DA DEFESA CIVIL				
PROJETO BÁSICO - ADUTORA DE CURIMATÁ				
ETA - CASA DE QUÍMICA: OBRA CIVIL E HIDRÁULICA FACHADAS, COBERTA E DETALHES				
Resp. Técnico: Eng Civil Cicero Andrade Neiva Crea: 1915901790		Escala: INDICADA		Desenho: 004
		Data: JUNHO/2019		Planta: 02/02
Arquivo (.dwg): 004_SAO_CURIMATA_CSQ_OCH.dwg				Tipo: OCH