


CORTE – BB

ESCALA – 1/50

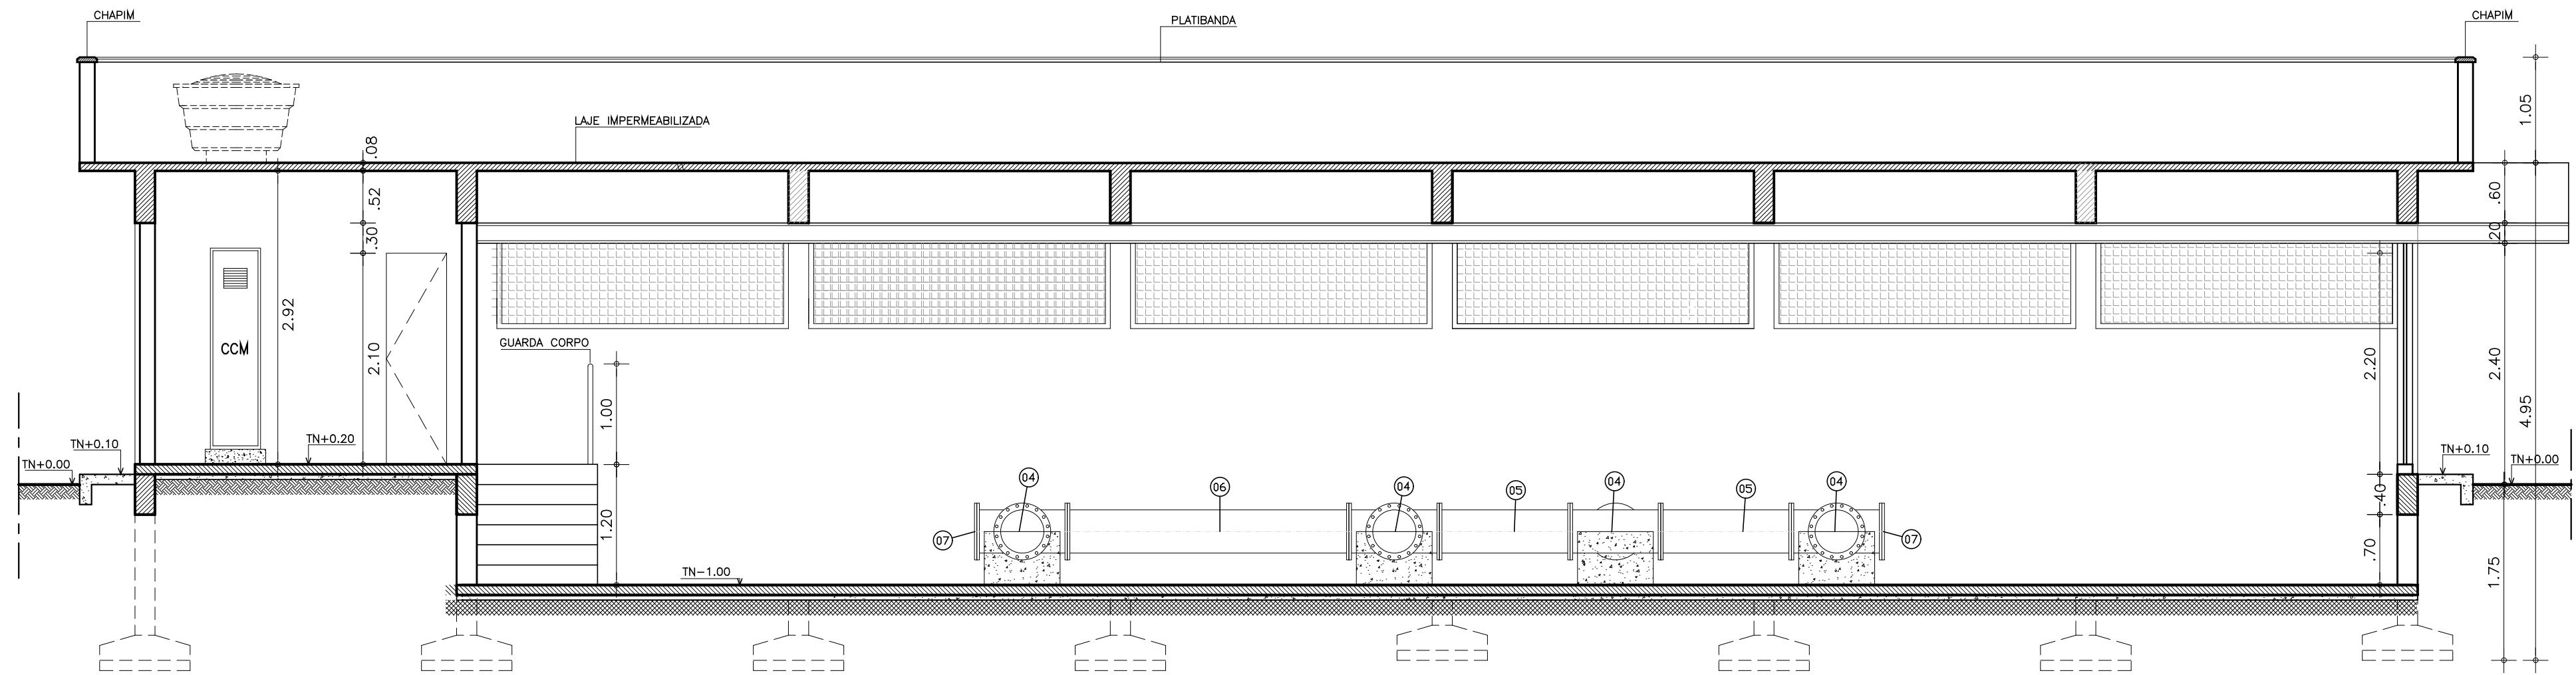

CORTE – AA

ESCALA – 1/50

- CONVENÇÕES
- TERRENO NATURAL
 - CONCRETO ARMADO
 - ESCAVAÇÃO
 - BRITA

HIDROMECAÂNICO

ITEM	MAT.	PN	DN	dn	CÓDIGO	DESCRIÇÃO	COMPRIM. (mm)	QUANT.
1	FaFo	10	400	–	–	Oriva com flanges	–	1
2	FaFo	10	400	400	TOF4V10	Toca com flanges e abas de vedação	700	1
3	FaFo	10	400	–	–	Tubo flangeado	2850	1
4	FaFo	10	400	400	TFF10	T8 com flanges	–	7
5	FaFo	10	400	–	–	Tubo flangeado	1300	2
6	FaFo	10	400	–	–	Tubo flangeado	2800	2
7	FaFo	10	400	–	FC10	Flange cego	–	3
8	FaFo	10	400	400	TOF10	Toca com flanges	250	6
9	FaFo	10	400	–	R23AFV10	V. gaveta c/ flanges e cunha de borracha c. curto c/ volante	–	5
10	FaFo	10	400	–	–	Junta de desmontagem travada axialmente	–	6
11	FaFo	10	400	300	BEFF10	Redução com flanges excêntrica	–	3
12	FaFo	10	400	300	RFF10	Redução com flanges concêntrica	–	3
13	FaFo	10	400	–	C90FF10	Curva 90° com flange	–	6
14	FaFo	10	400	400	TOF10	Toca com flanges	500	12
15	FaFo	10	400	–	–	Tubo flangeado	780	3
16	FaFo	10	400	–	C90OFF10	Curva 90° com fl.	–	3
17	FaFo	10	400	–	VBFT0WCV	Válvula borboleta flangeada AWWA – Mec. C posição 1	–	3
18	FaFo	10	400	–	–	Tubo flangeado	3500	1
19	FaFo	10	400	–	–	Válvula de retenção com portinhola dupla	–	1
20	FaFo	10	400	–	–	Tubo com flange e ponto	2300	1
21	FaFo	10	400	–	C90JGS	Curva 90° com bolso JGS	–	1
22	FaFo	10	400	–	–	Tubo com flange e ponto	1300	2
23	FaFo	10	400	–	–	Macromedidor de vazão eletromagnético	–	1

ACESSÓRIOS

DN	PN	TIPO DE PARAFUSO (dimensões em milímetros)						PARAFUSOS			ARRUELAS		
		FLANGE	DM	JTE	DM	JM	Ø	TIPO	DM	TOTAL	PN	DN	TOTAL
300	10	–	36	20x90	–	–	–	–	FLANGE 20x90	36	10	400	71
400	10	1096	24x100	–	–	–	–	–	FLANGE 24x100	1096	10	300	3

INFORMAÇÕES CONJUNTOS MOTOR-BOMBAS

BOMBAS	SUÇÇÃO	RECALQUE	RECALQUE REL(CV)	MOTOR REL(CV)	QUANT.
B1	300	300	1.760	40	03

REV. Nº	DISCRIMINAÇÃO	VISTO	APROV.	DATA
00	EMIÇÃO INICIAL			JUN/19
SEDEC - SECRETARIA DE ESTADO DA DEFESA CIVIL				
PROJETO BÁSICO - ADUTORA DE CURIMATÁ				
ESTAÇÃO ELEVATÓRIA EELF: OBRA CIVIL E HIDROMECAÂNICO CORTES AA E BB				
Resp. Técnico: Eng. Civil Cicero Andrade Nélva Crea: 1915901790		Escala: INDICADA	Desenho: 007	
		Data: JUNHO/2019	Planta: 02/03	
Arquivo (.dwg): 007_SAD_CURIMATA_EELF_OCH.dwg		Tipo: OCH		